


SPODNÍ DRÉN - VZOROVÝ ŘEZ

- PRVNÍ VRSTVA ODPADU MÁLO HUTNĚNÁ
- PLOŠNÁ DRENÁŽNÍ VRSTVA tl.30cm–TĚŽENÉ KAMENIVO FR.16–32mm
- KRYCÍ GEOTEXTILIE FIBERTEX F600M
- FOLIE HDPE TL.1,50MM HLADKÁ
- BENTONITOVÁ TĚSNÍCÍ ROHOŽ
- GEOELEKTRICKÝ MONITOROVACÍ SYSTÉM
- UPRAVENÁ A ZHUTNĚNÁ ZÁKLADOVÁ SPÁRA (min.96%PCS)

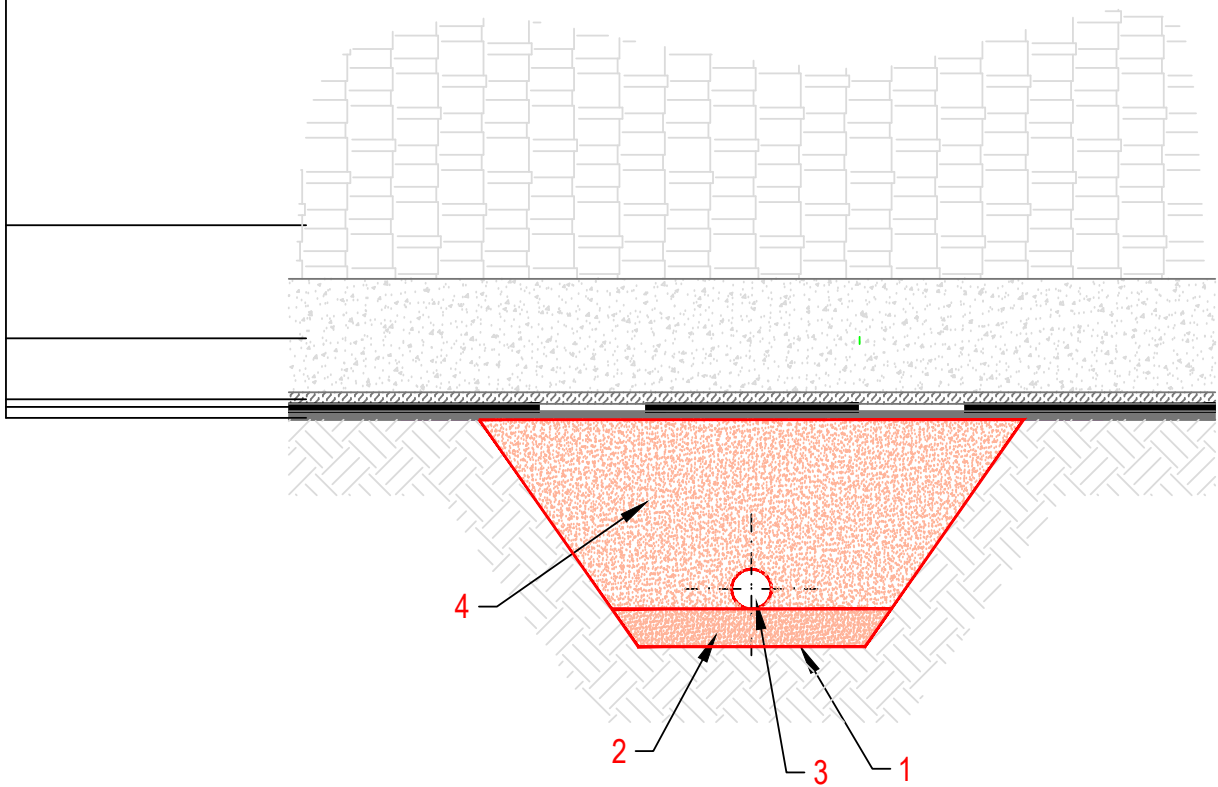

LEGENDA

- 1 ... DNO VÝKOPU
- 2 ... PÍSKOVÉ LOŽE 10cm
- 3 ... POTRUBÍ HDPE DN100 PERFOROVANÉ
- 4 ... ŠTĚRKOVÝ OBSYP

Souřadnicový systém JTSK, Výškový systém Bpv

Zodpovědný projektant:	Vypracoval:	 INTERPROJEKT ODPADY s.r.o. Heleny Malířové 11/282, 169 00 Praha 6 tel.: +420 233 081 999 IČ: 26473224 e-mail: interpro@interpro.cz, web.: www.interpro.cz
Ing. Roman Pýcha	Ing. Ivana Olivová	
Investor:	Město Světlá nad Sázavou, Náměstí Trčků z Lípy 18, 582 91 Světlá nad Sázavou	Datum: 10/2019
Stavba:	SKLÁDKA TKO SVĚTLÁ NAD SÁZAVOU - 3. ETAPA	Měřítko: 1:20
		Stupeň: DPS
		Zak. č.: 623/2019
Místo:	katastrální území : Světlá nad Sázavou [760510]	Paré:
Stavební objekt:	SO09 SPODNÍ DRENÁŽ	
Výkres:	SPODNÍ DRÉN - VZOROVÝ ŘEZ	Č.výkresu: 902/SO09