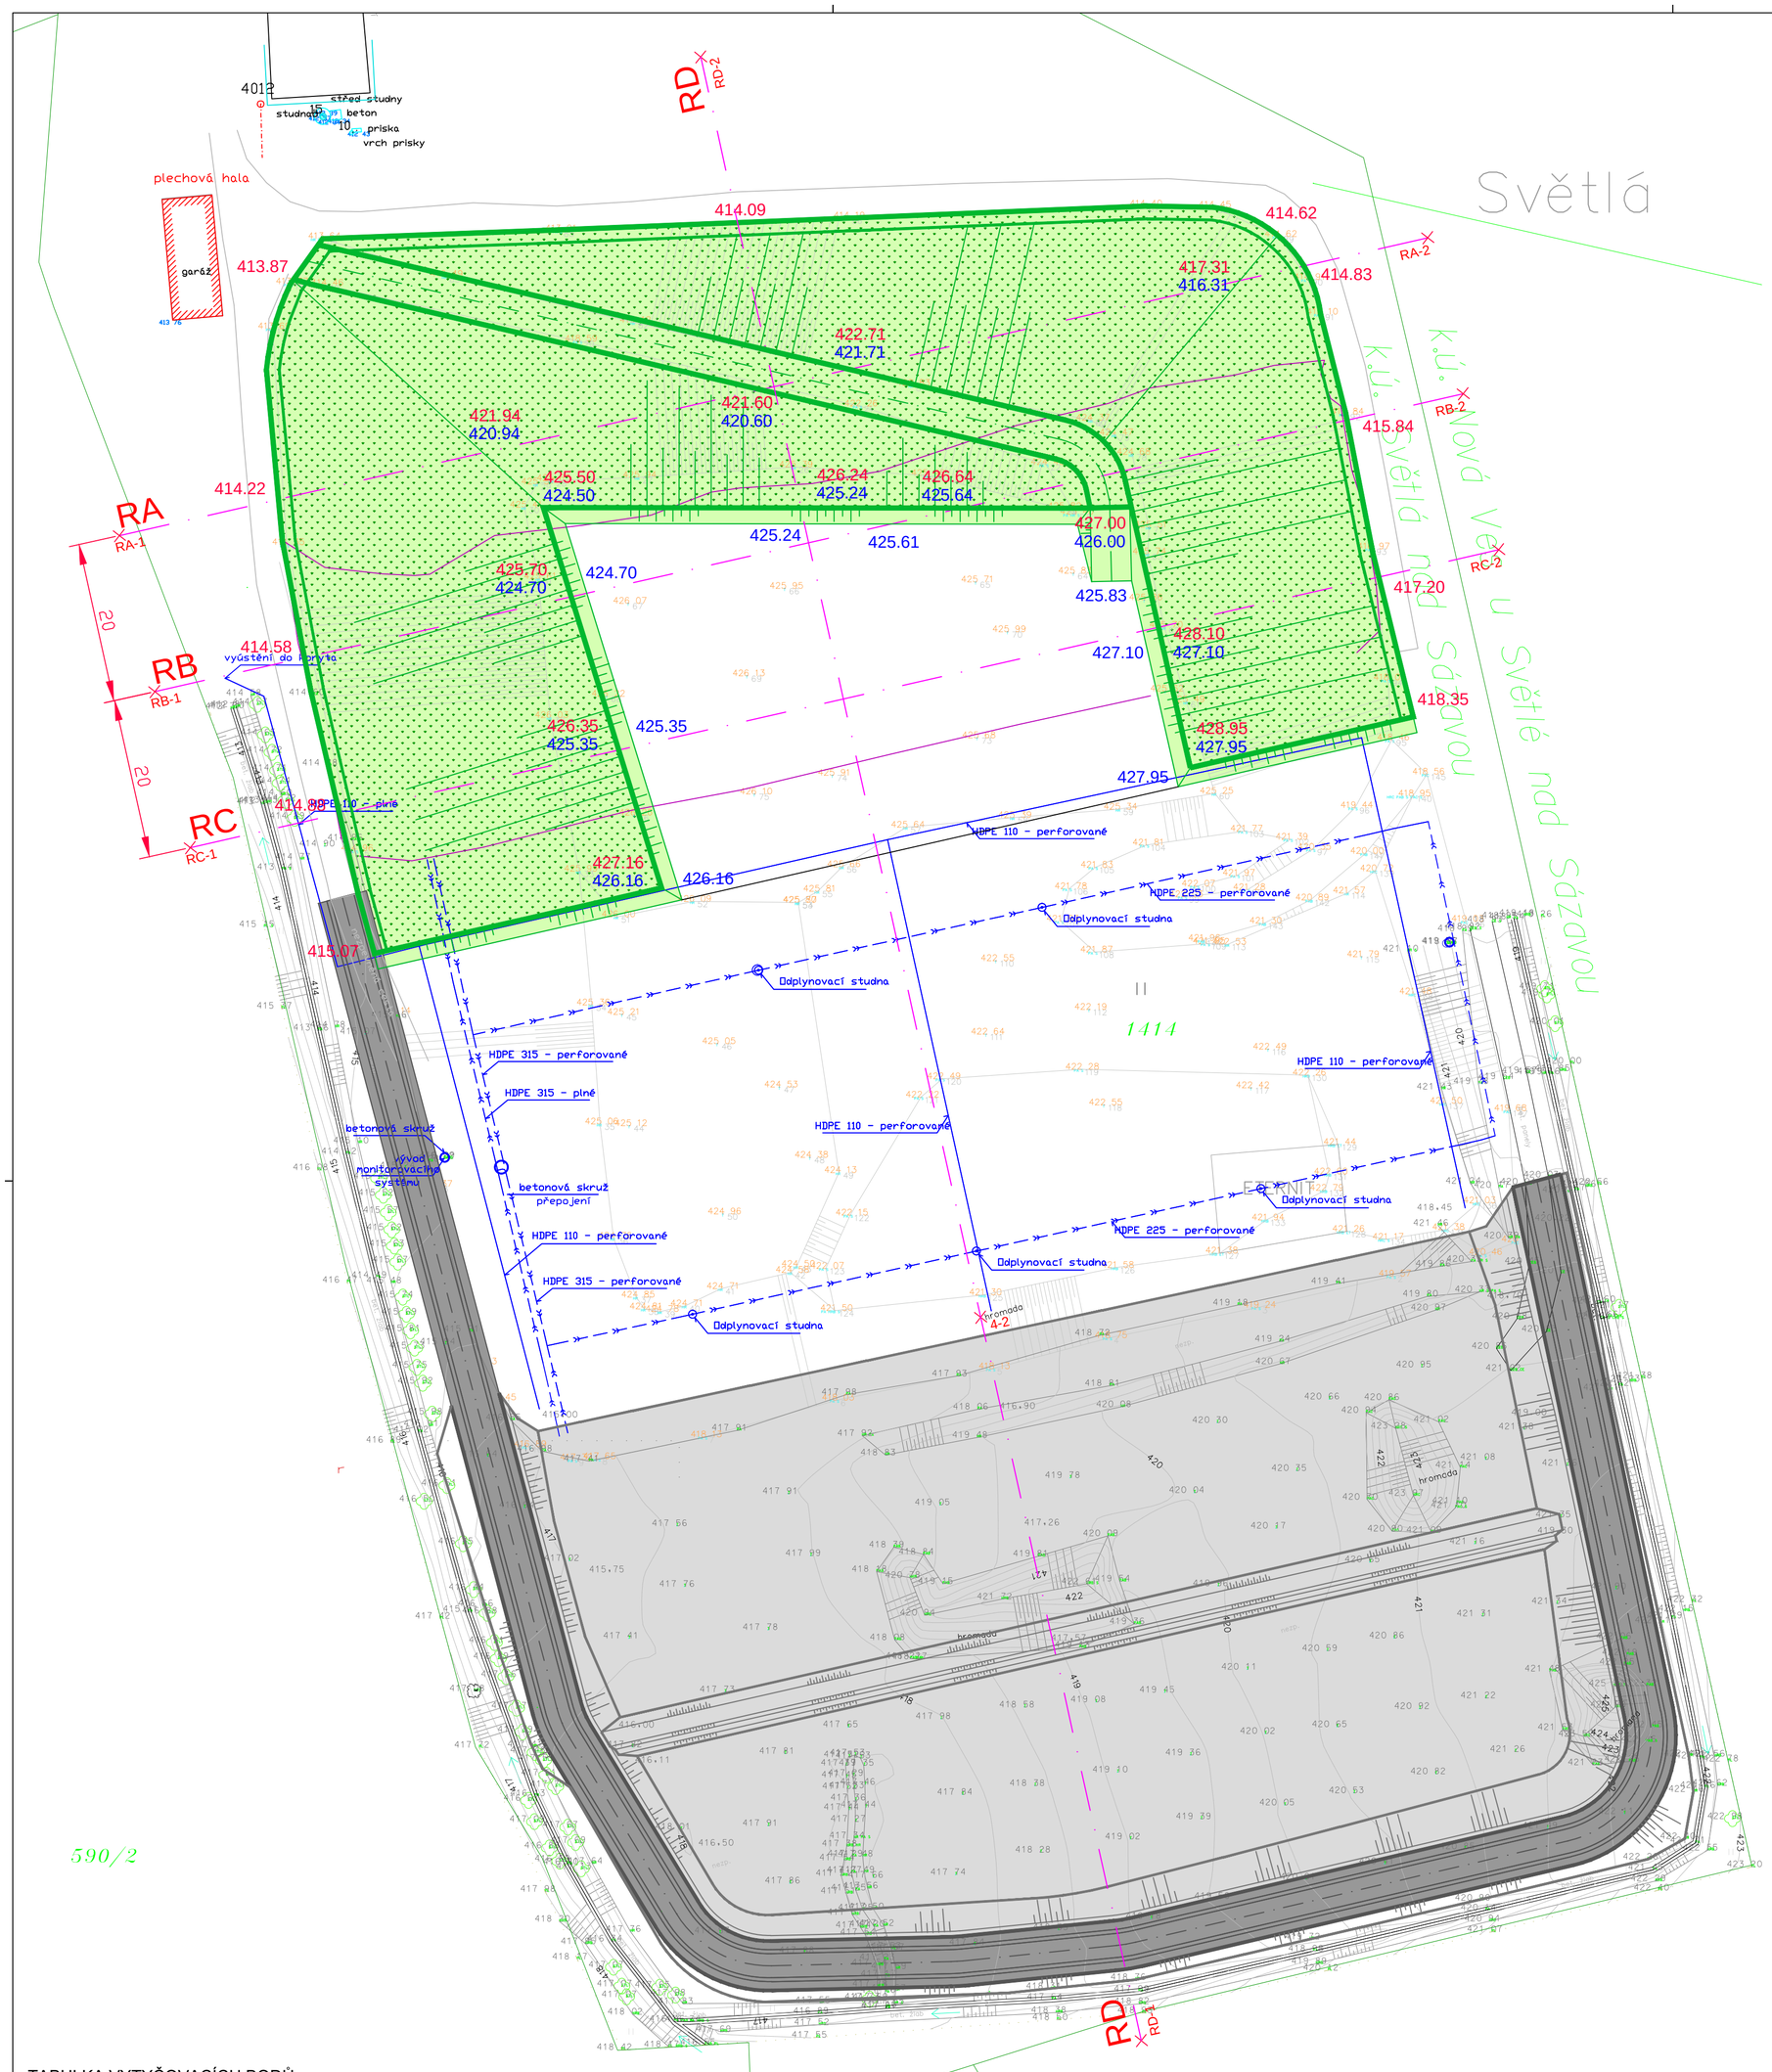

LEGENDA

- HRANICE ŘEŠENÉHO ÚZEMÍ
- HRANICE PARCEL
- 2195 — PARCELNÍ ČÍSLA POZEMKŮ
- 2257 — PARCELNÍ ČÍSLA DOTČENÝCH POZEMKŮ
- STROMY
- 910,20 — VÝŠKY ZAMĚŘENÍ – STÁVAJÍCÍ TERÉN
- ZNAČKA LOUKA
- KORYTO BETONOVÉHO ŽLABU
- TERÉNNÍ HRANY
- PRŮBĚH VRSTEVNIC
- DRENÁŽNÍ ŠACHTICE
- DRENÁŽNÍ POTRUBÍ

LEGENDA NAVRHOVANÝCH OBJEKTŮ

- ŘEZY
- R-1 — VYTYČOVACÍ BODY ŘEZŮ
- HRÁZ SKLÁDKOVÉHO PROSTORU
- SO 03 – NAVRŽENÝ TVAR SKLÁDKOVÉHO PROSTORU
- SO 08 – OSA KOMUNIKACE
- SO 08 – PLOCHA KOMUNIKACE
- SO 08 – 3. ETAPA SKLÁDKY
- 418.36 — SO 10 – KÓTA UPRAVENÉHO TERÉNU
- 419.36 — SO 10 – KÓTA PO TECHNICKÉ REKULTIVACI
- SO 10 – PRŮBĚH TERÉNU PO REKULTIVACI
- SO 10 – BIOLOGICKÁ REKULTIVACE

S

Souřadnicový systém JTSK, Výškový systém Bpv

TABULKA VYTYČOVACÍCH BODŮ ŘEZŮ

bod č.	x	y
RA_1	1099216.026	677593.708
RA_2	1099178.795	677430.194
RB_1	1099235.526	677589.268
RB_2	1099198.296	677425.753
RC_1	1099255.051	677584.932
RC_2	1099217.797	677421.313
RD_1	1099156.197	677521.046
RD_2	1099313.725	677486.063

Zodpovědný projektant: Ing. Roman Pýcha	Vypracoval: Ing. Ivana Olivová	INTERPROJEKT ODPADY s.r.o. Heleny Malířové 11/282, 169 00 Praha 6 tel.: +420 233 081 999 IČ: 26473224 e-mail: interpro@interpro.cz, web.: www.interpro.cz
Investor:	Město Světlá nad Sázavou, Náměstí Trčků z Lípy 18, 582 91 Světlá nad Sázavou	Datum: 10/2019
Stavba:	SKLÁDKA TKO SVĚTLÁ NAD SÁZAVOU - 3. ETAPA	Měřítko: 1:500
		Stupeň: DPS
		Zak. č.: 623/2019
Místo:	katastrální území : Světlá nad Sázavou [760510]	Paré:
Stavební objekt:	SO 10 REKULTIVACE 1. ETAPA	
Výkres:	SITUACE	Č.výkresu: 1001/SO10