




řez RA
M 1 : 500/500

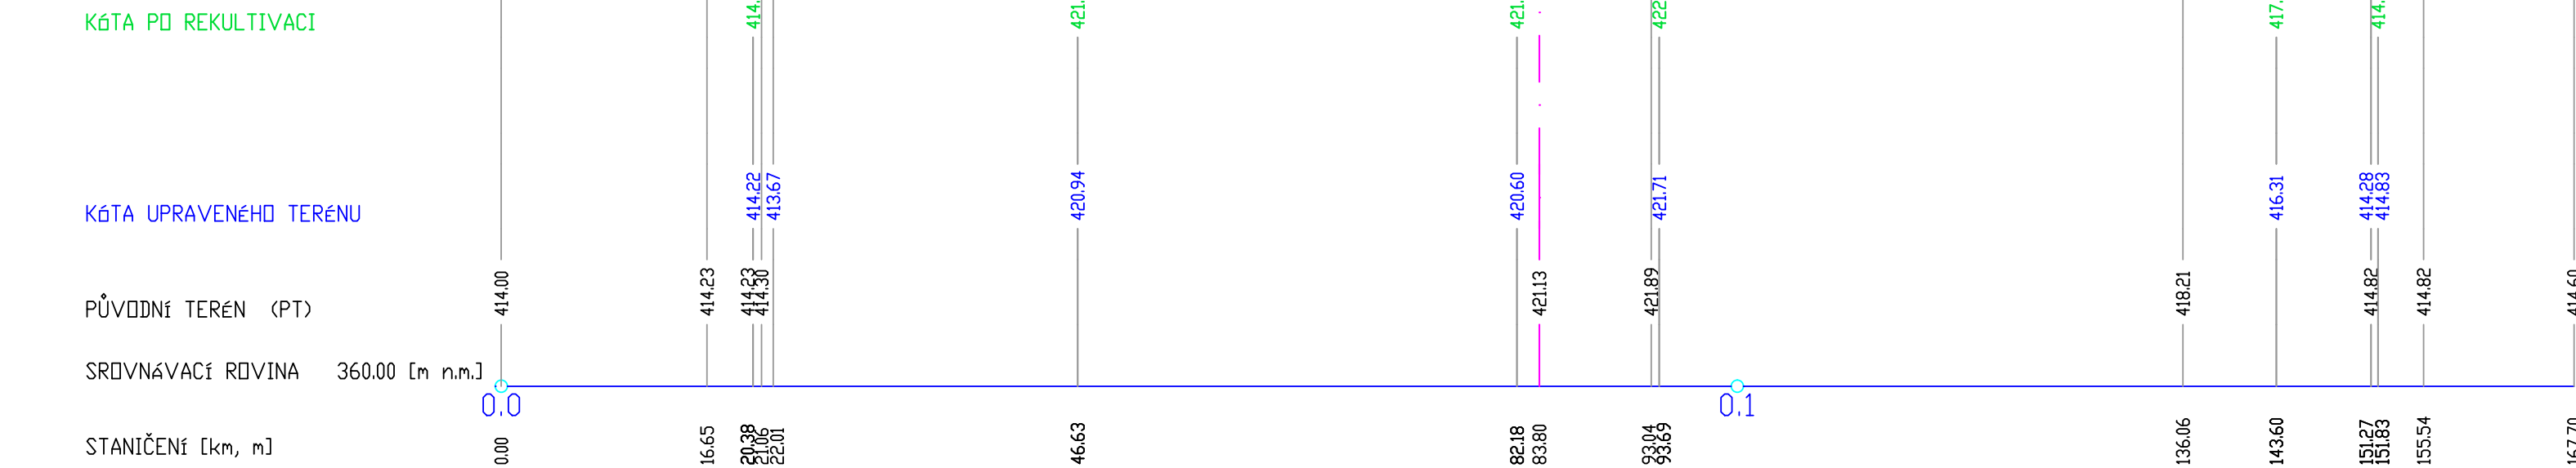


řez RD
M 1 : 500/500

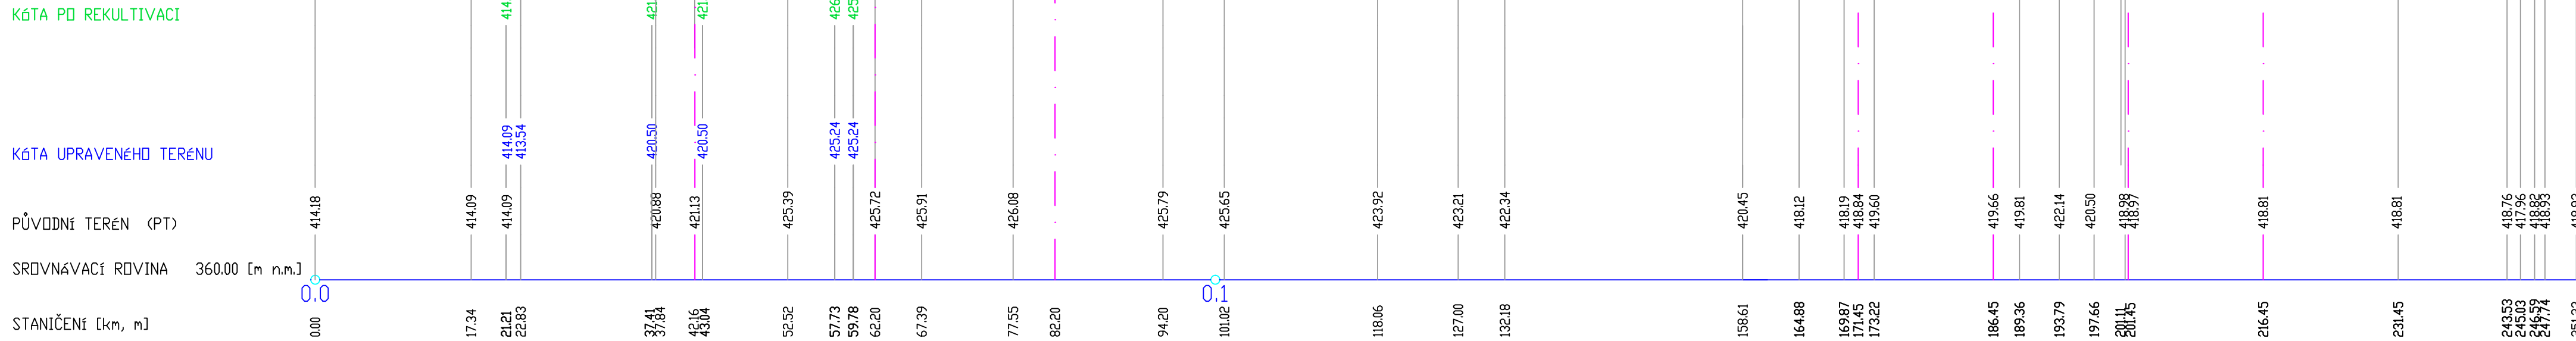

řez RB
M 1 : 500/500

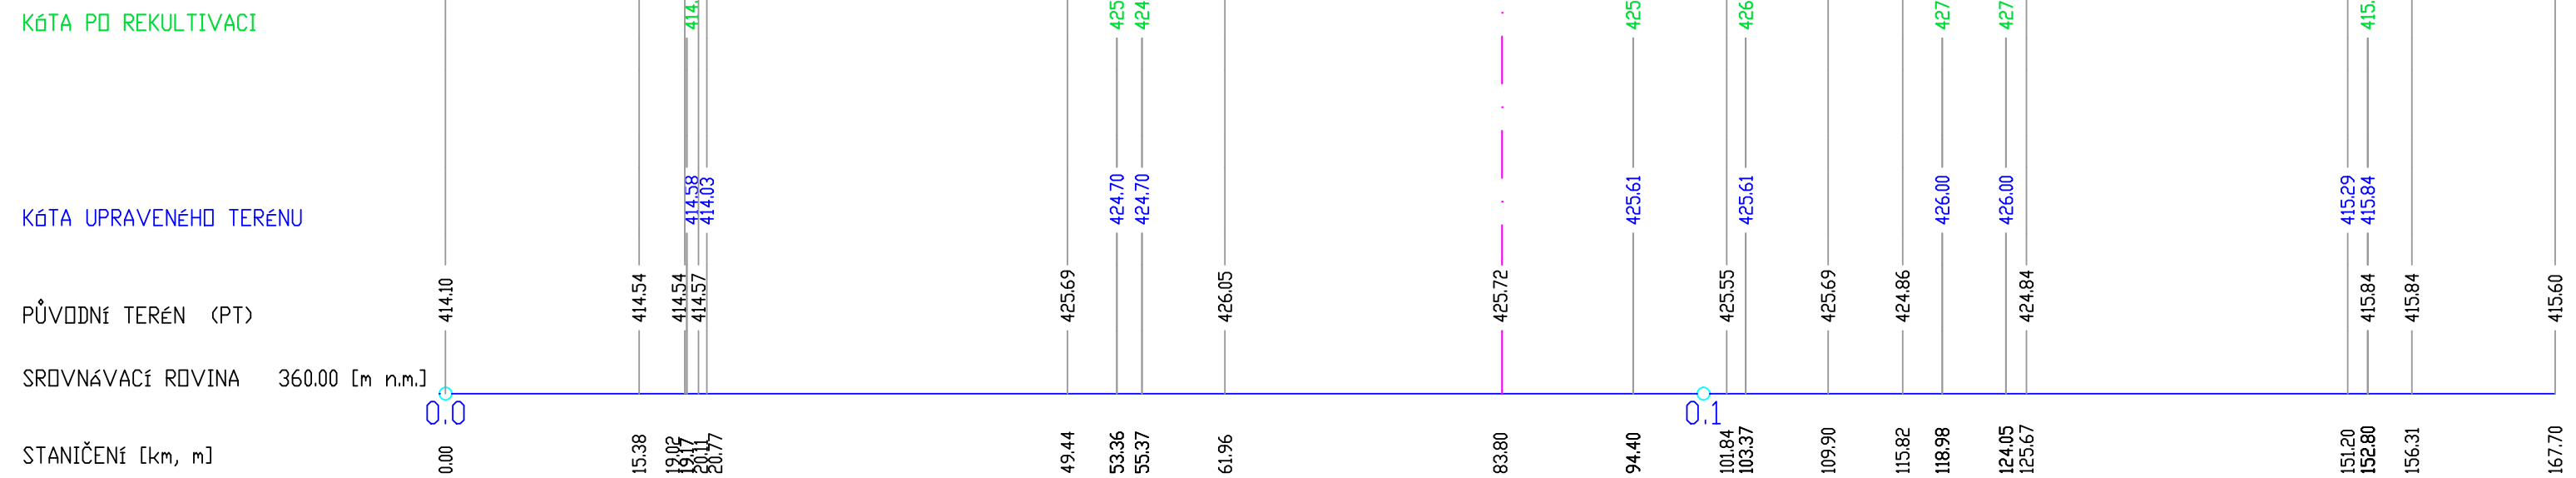

řez RC
M 1 : 500/500

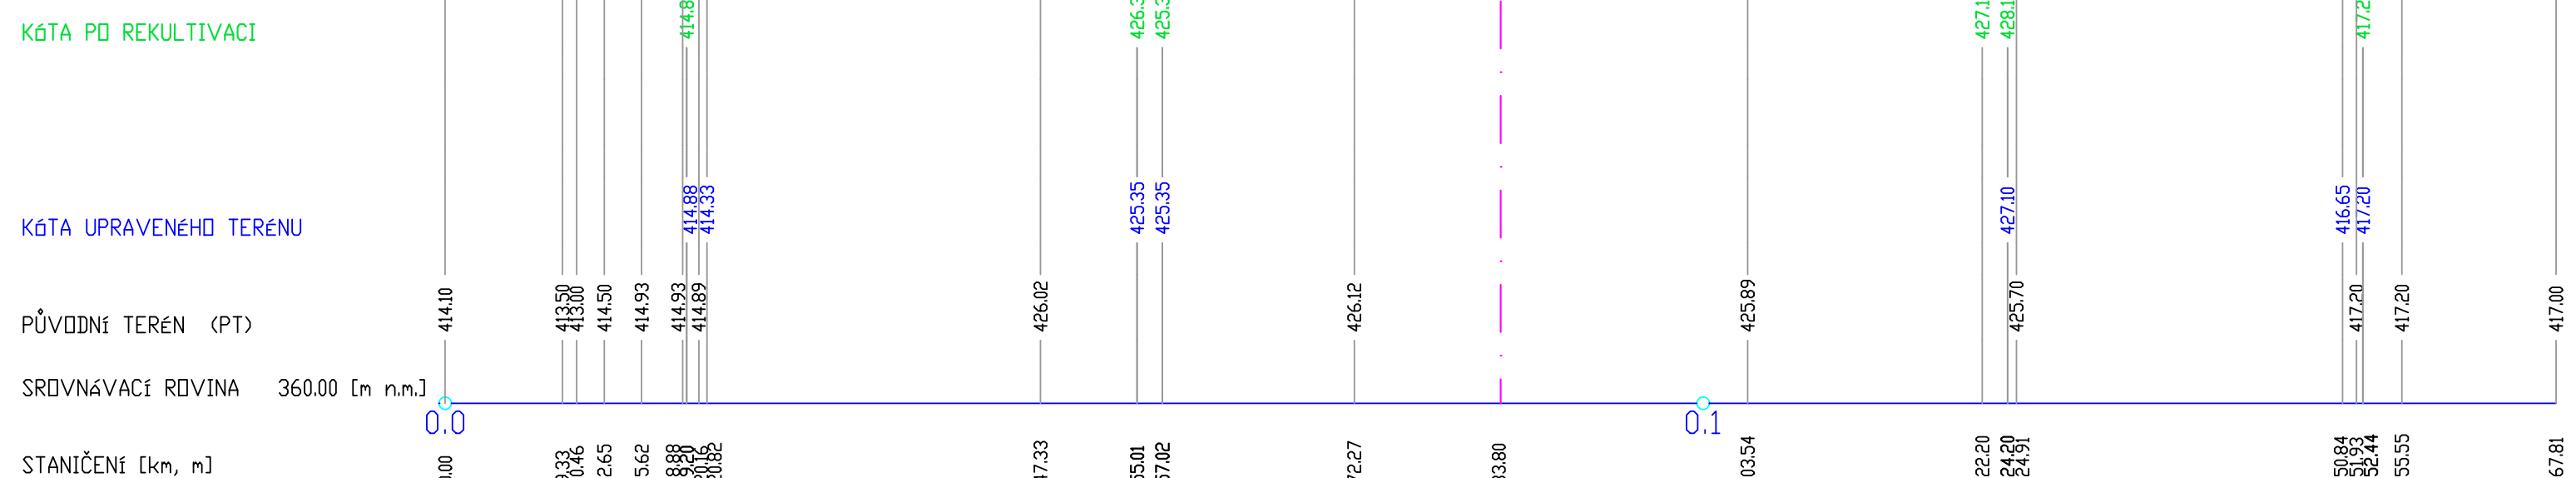

- SO 10 – TĚSNĚNÍ DNA SKLÁDKY
- SO 10 – UPRAVENÝ TERÉN
- SO 10 – REKULTIVAČNÍ VRSTVY
- ULOŽENÝ ODPAD

Zodpovědný projektant:

Ing. Roman Pycha

Vypracoval:

Ing. Ivana Olivová

INTERPROJEKT ODPADY s.r.o.

Heleny Malířové 11/282, 169 00 Praha 6

tel.: +420 233 081 999

e-mail: interpro@interpro.cz

web: www.interpro.cz

Investor:

Město Světlá nad Sázavou, Náměstí Trčků z Lipy 18, 582 91 Světlá nad Sázavou

Datum:

10/2019

Stavba:

SKLÁDKA TKO SVĚTLÁ NAD SÁZAVOU - 3. ETAPA

Měřtko:

1:500/500

Místo:

katastrální území : Světlá nad Sázavou [760510]

Stavební objekt:

SO 10 REKULTIVACE 1. ETAPA

Výkres:

ŘEZY RA až RD

Č.výkresu:

1002/SO10

Paré:

623/2019

Stupeň:

DPS

Zak. č.:

623/2019

Měřítko:

1:500/500

Souřadnicový systém JTSK,

Výškový systém Bpv