


ŘEZ C - C' 1:50

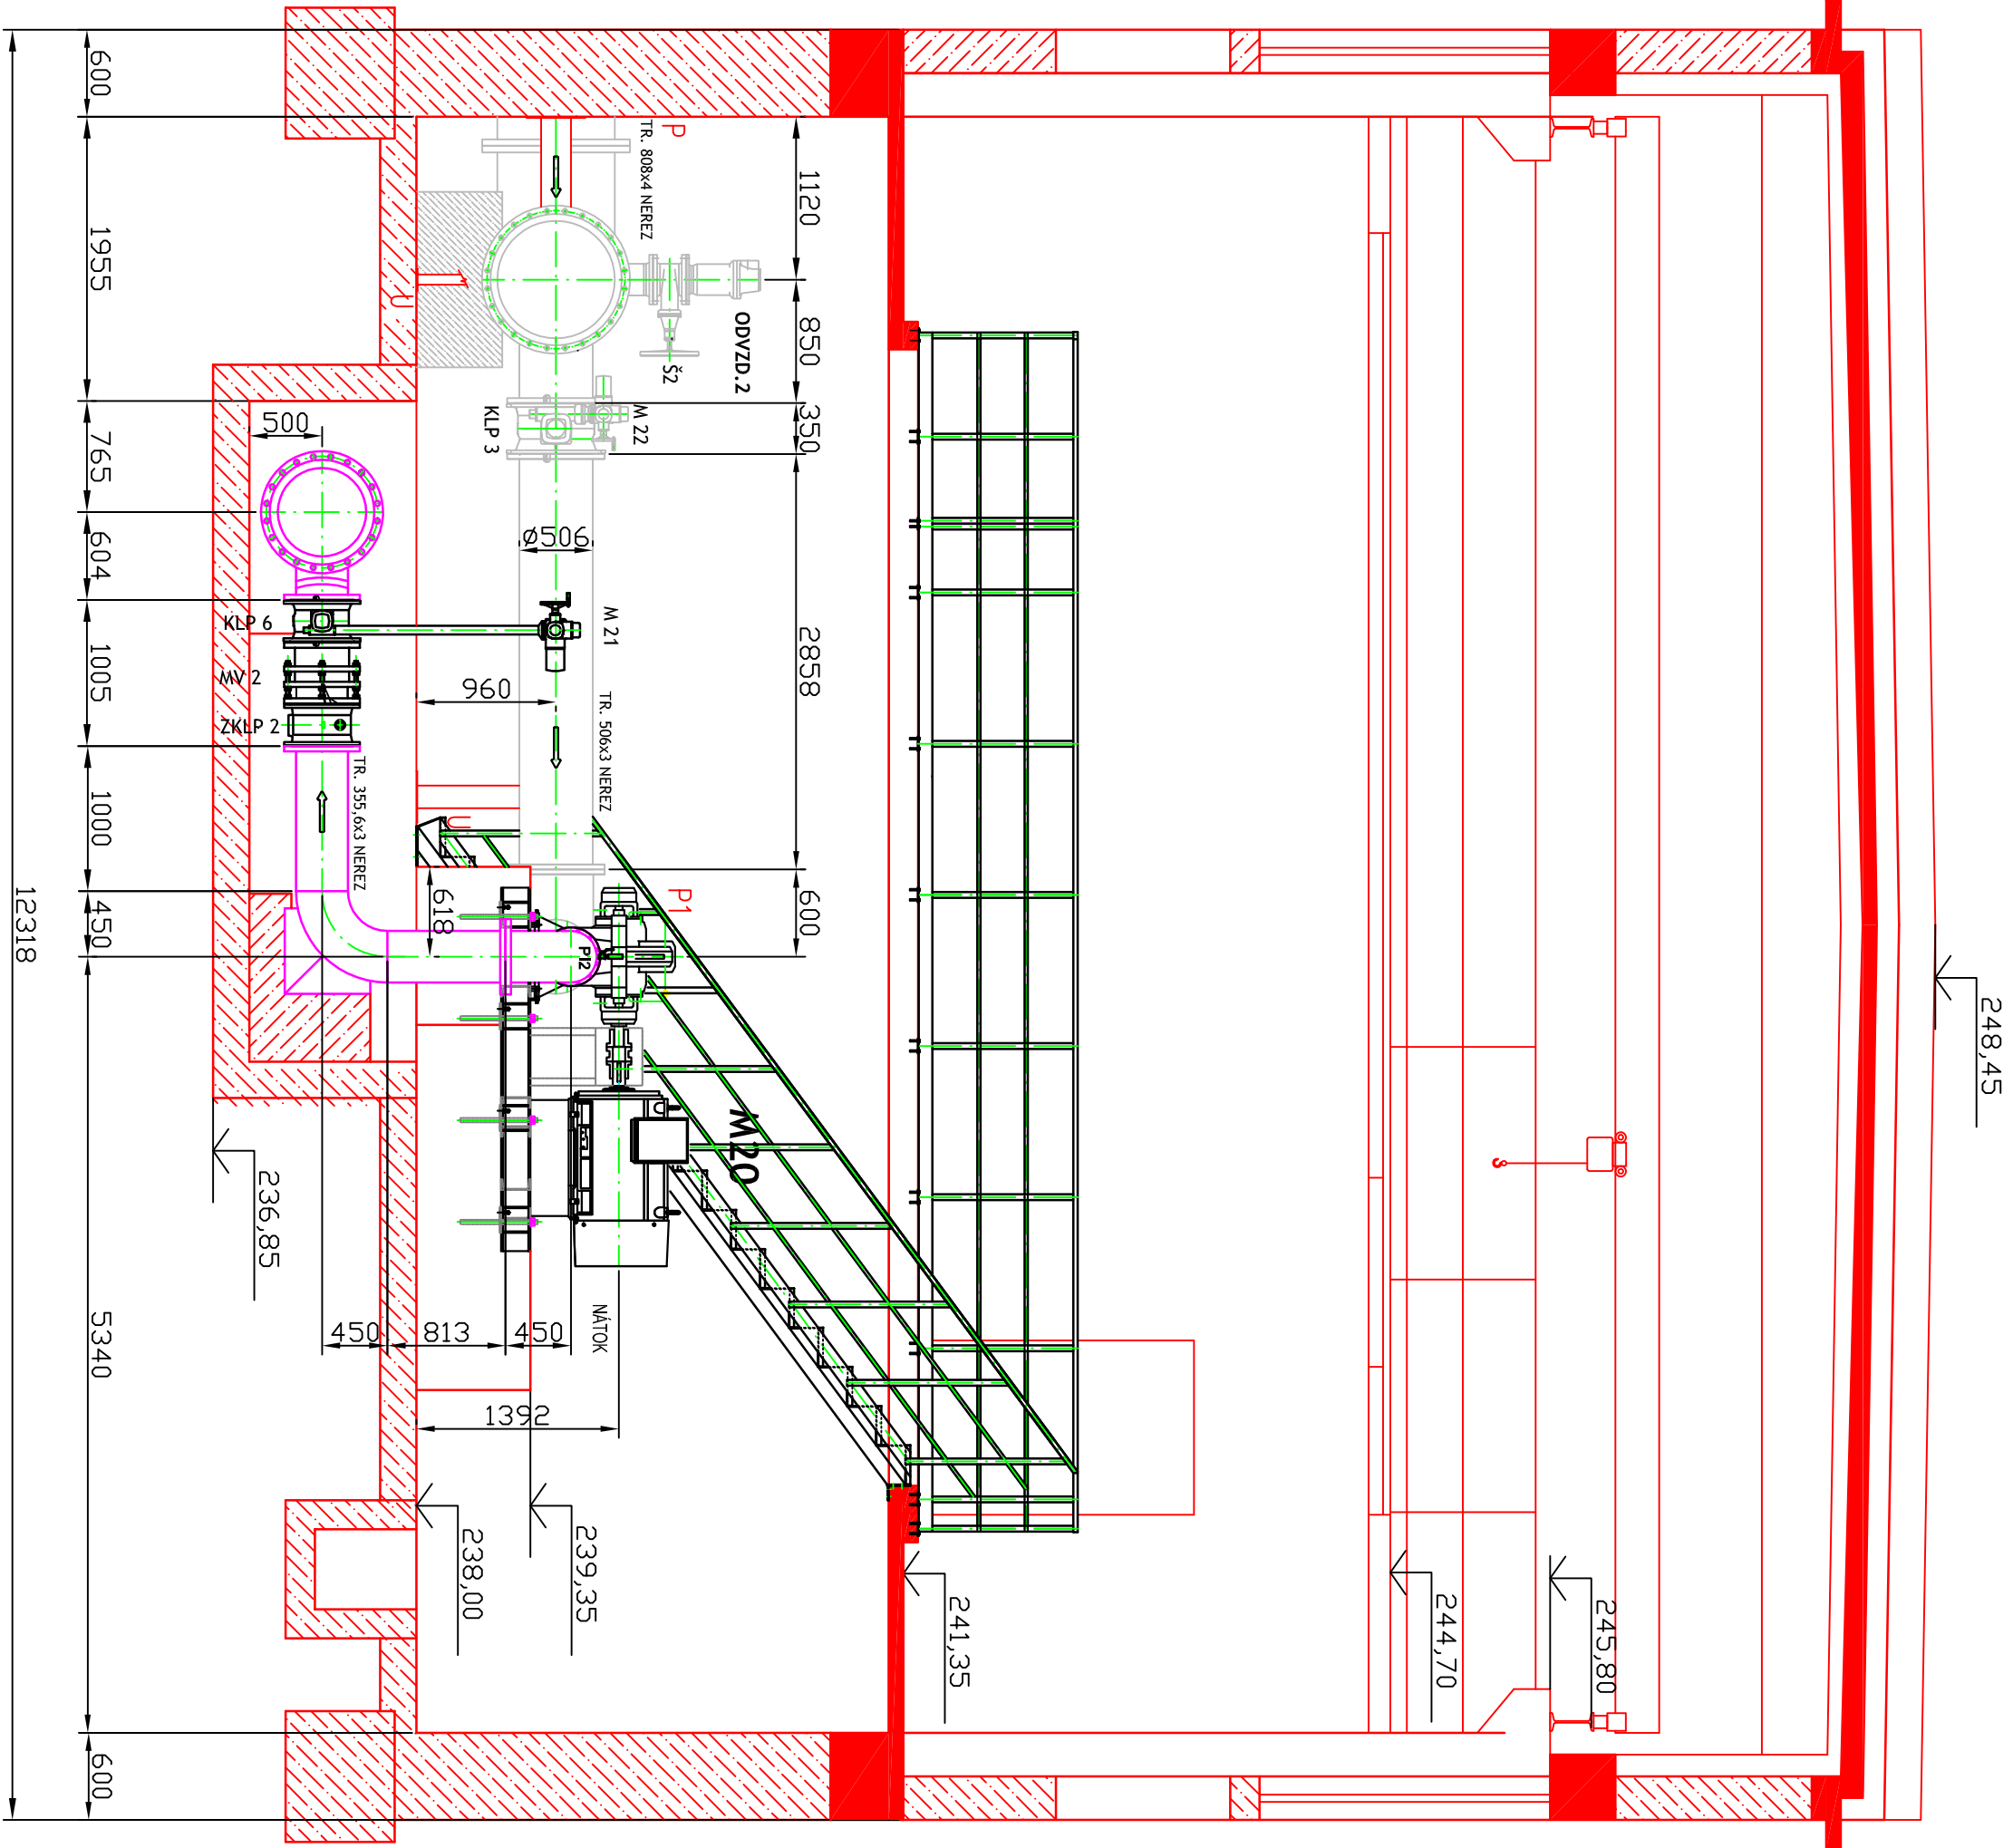

LEGENDA POPISU :

- ODVZD. - ODVZUŠNĚNÍ
CLA - CLA-VÁL VENTIL
ZKLP - ZPĚTNÁ KLAPKA PŘÍRUBOVÁ
ZKLM - ZPĚTNÁ KLAPKA MEZI PŘÍRUBOVÁ
Š - ŠOUPÁTKO
MV - MONTÁŽNÍ VLOŽKA
KK - KULOVÝ KOHOUIT
FIL - FILTR CLA-VÁL

LEGENDA ČAR :

- SÁNÍ ČERPADEL
VÝTLAK ČERPADEL SMĚR KOŽOVÁ HORA
STAVBA
STÁVAJÍCÍ TECHNOLOGIE

LEGENDA POPISU

- UMÍSTĚNĚNÍ PODPĚR
- PŘÍPOJOVACÍ MÍSTO
PŘÍPOJOVACÍ MÍSTO 1 - POTRUBÍ DN350, PN10

SOUPIS STROJŮ A ZAŘÍZENÍ					
KÓD CZ-CC:					
Výměna čerpadel na ČS Dolany – STROJNÍ ČÁST					
Polozka	Kód KKS	POPIS, TECHNICKÉ PARAMETRY, CHARAKTERISTIKA	TYPOVÉ OZNAČENÍ VÝROBCE	MĚRNÁ JEDNOTKA A	POČET JEDNOTEK
M20,40	M	Odstředivé horizontální spirální čerpadlo H=65m v.s.l., Q=316,66l/s	–	ks	2
KLP1-4	KL P	Uzavírací klapka DN500 PN10 ovládaná servopohonem	–	ks	4
KLP 5-8	KP L	Uzavírací klapka DN350 PN16 ovládaná servopohonem	–	ks	4
ZKLP 1-4	ZK LP	Zpětná přírubová klapka DN350 PN16	–	ks	4
MV 1-4	MV	Montážní vložka DN350 PN16	–	ks	4
Š1-5,7	Š	Šoupátko DN200 PN16, ovládané ručním kolem	–	ks	6
ODVZ.1 -4	ODV Z.	Od vzduš./zovzduš. ventil DN200 PN10	–	ks	4
KK	KK	Kulový ventil DN1 1/2" typ 300F-s vnitř. závit, ovládaný pákou	–	ks	5
PI 2	PI	Kulový ventil DN15 + manometrová přechodka M20/ 1/2" + manometr se spod. přípojemm M20 0-1,6 Mpa	–	ks	5

+0,000 = 241,35 = PODLAHA OCHOZU STROJOVNY

Investor:	Vodárny Kladno - Mělník a.s.	E-O-T OLOMOUC s.r.o. Lesní 1 779 00 OLOMOUC
Číslo zakázky:	1500/2014	
Schválil:	Podpis:	

			Kreslí : E-O-T Olomouc s.r.o. Listní 1246/1 Olomouc, PSČ 779 00	
Index	Datum	Změna	Podpis	Název zakázky :
Dodavatel	Vypracoval	Holasek Václav		Výměna čerpadel ČS Dolany
	Kontroloval	Mař. Petr Šásek		Název výkresu :
	Schválil	Mař. Petr Šásek		Řez C-C' _strojní část
EOT Olomouc s.r.o.		Soubor	Řez C-C' _strojní část.dwg	
	Datum 01/2014	Č. zakázky 1500/2014	Kopie	Mřítko M 1:50
				Č. výkresu/revize 1500/2014-3-7
				Formát výkresu A2/4x44
				Objekt - přemístění strojů ČS Dolany