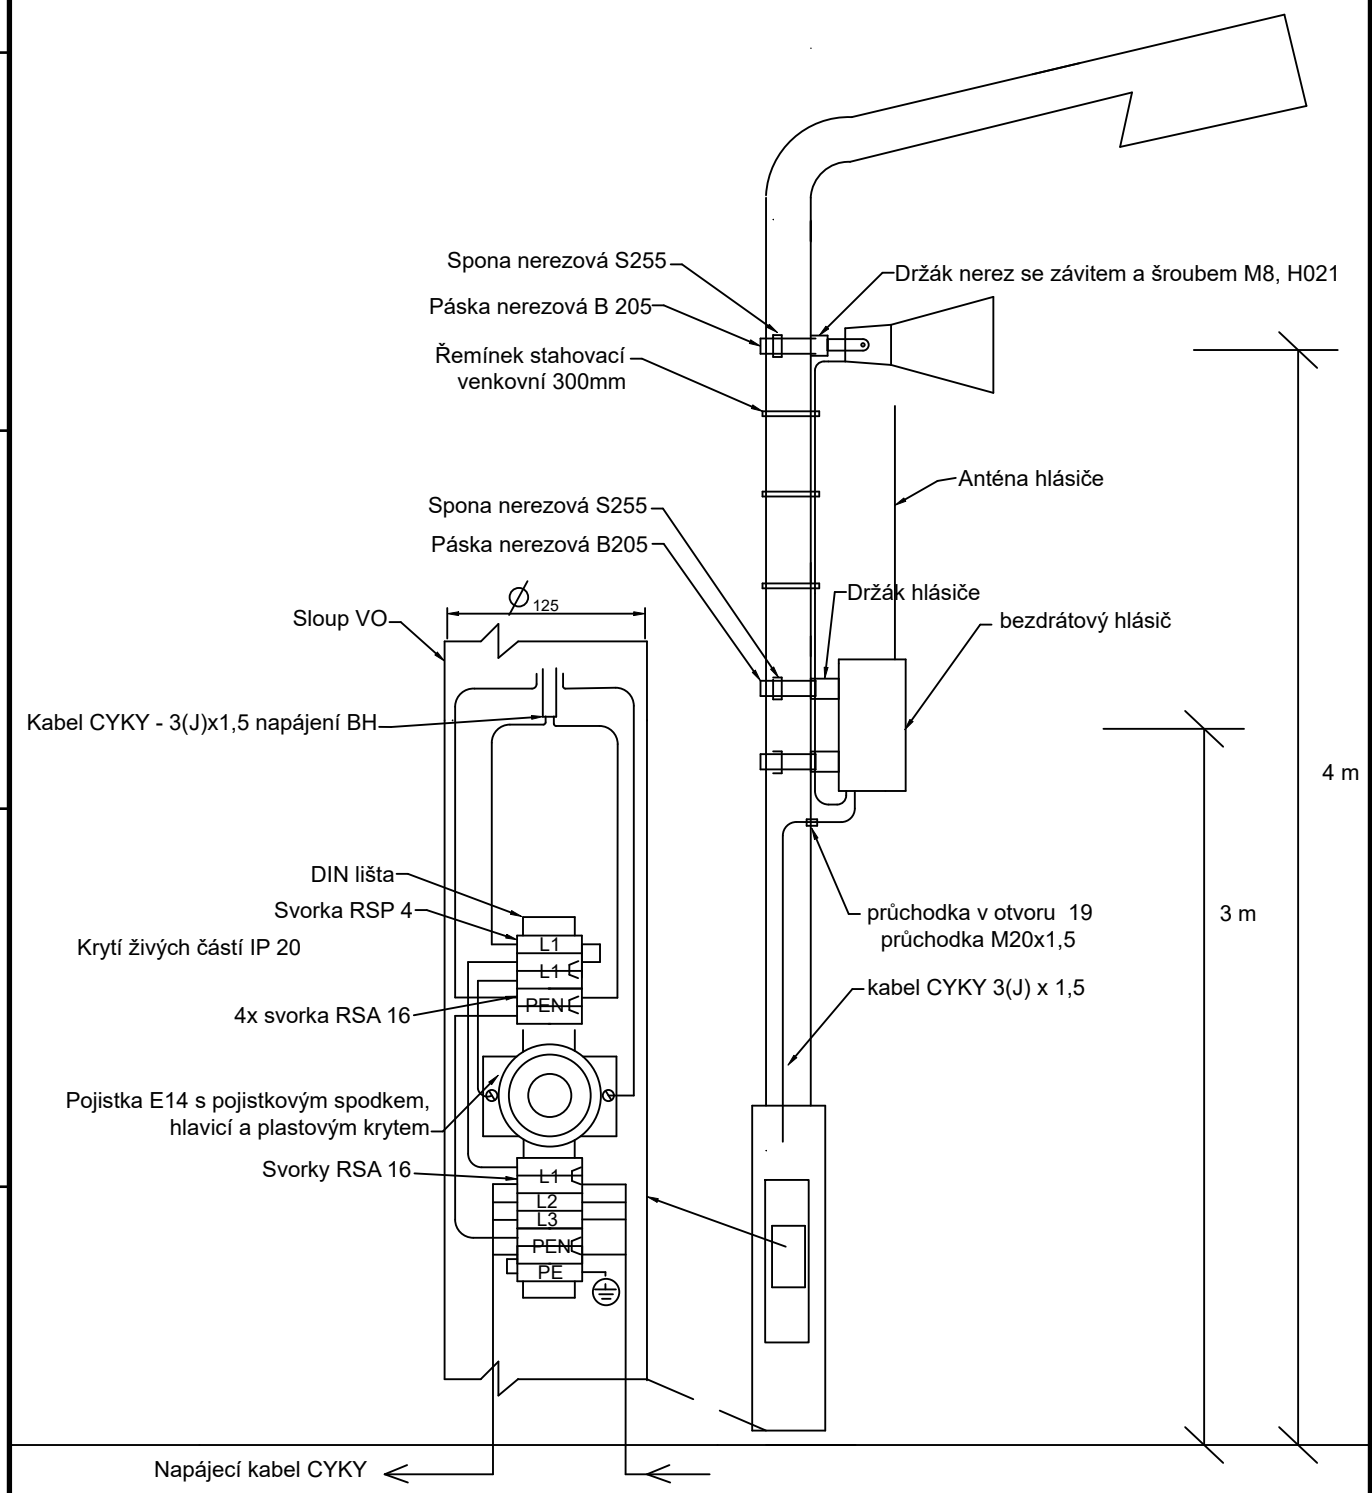

Název výkresu:	Datum:	Revize:	Měřítko:
Protipovodňový varovný a monitorovací systém města Liběchov Instalace na sloup VO	9/2024	A	NS
	Formát: A4	Číslo výkresu: VIS-6	List: 1 Listů: 1