


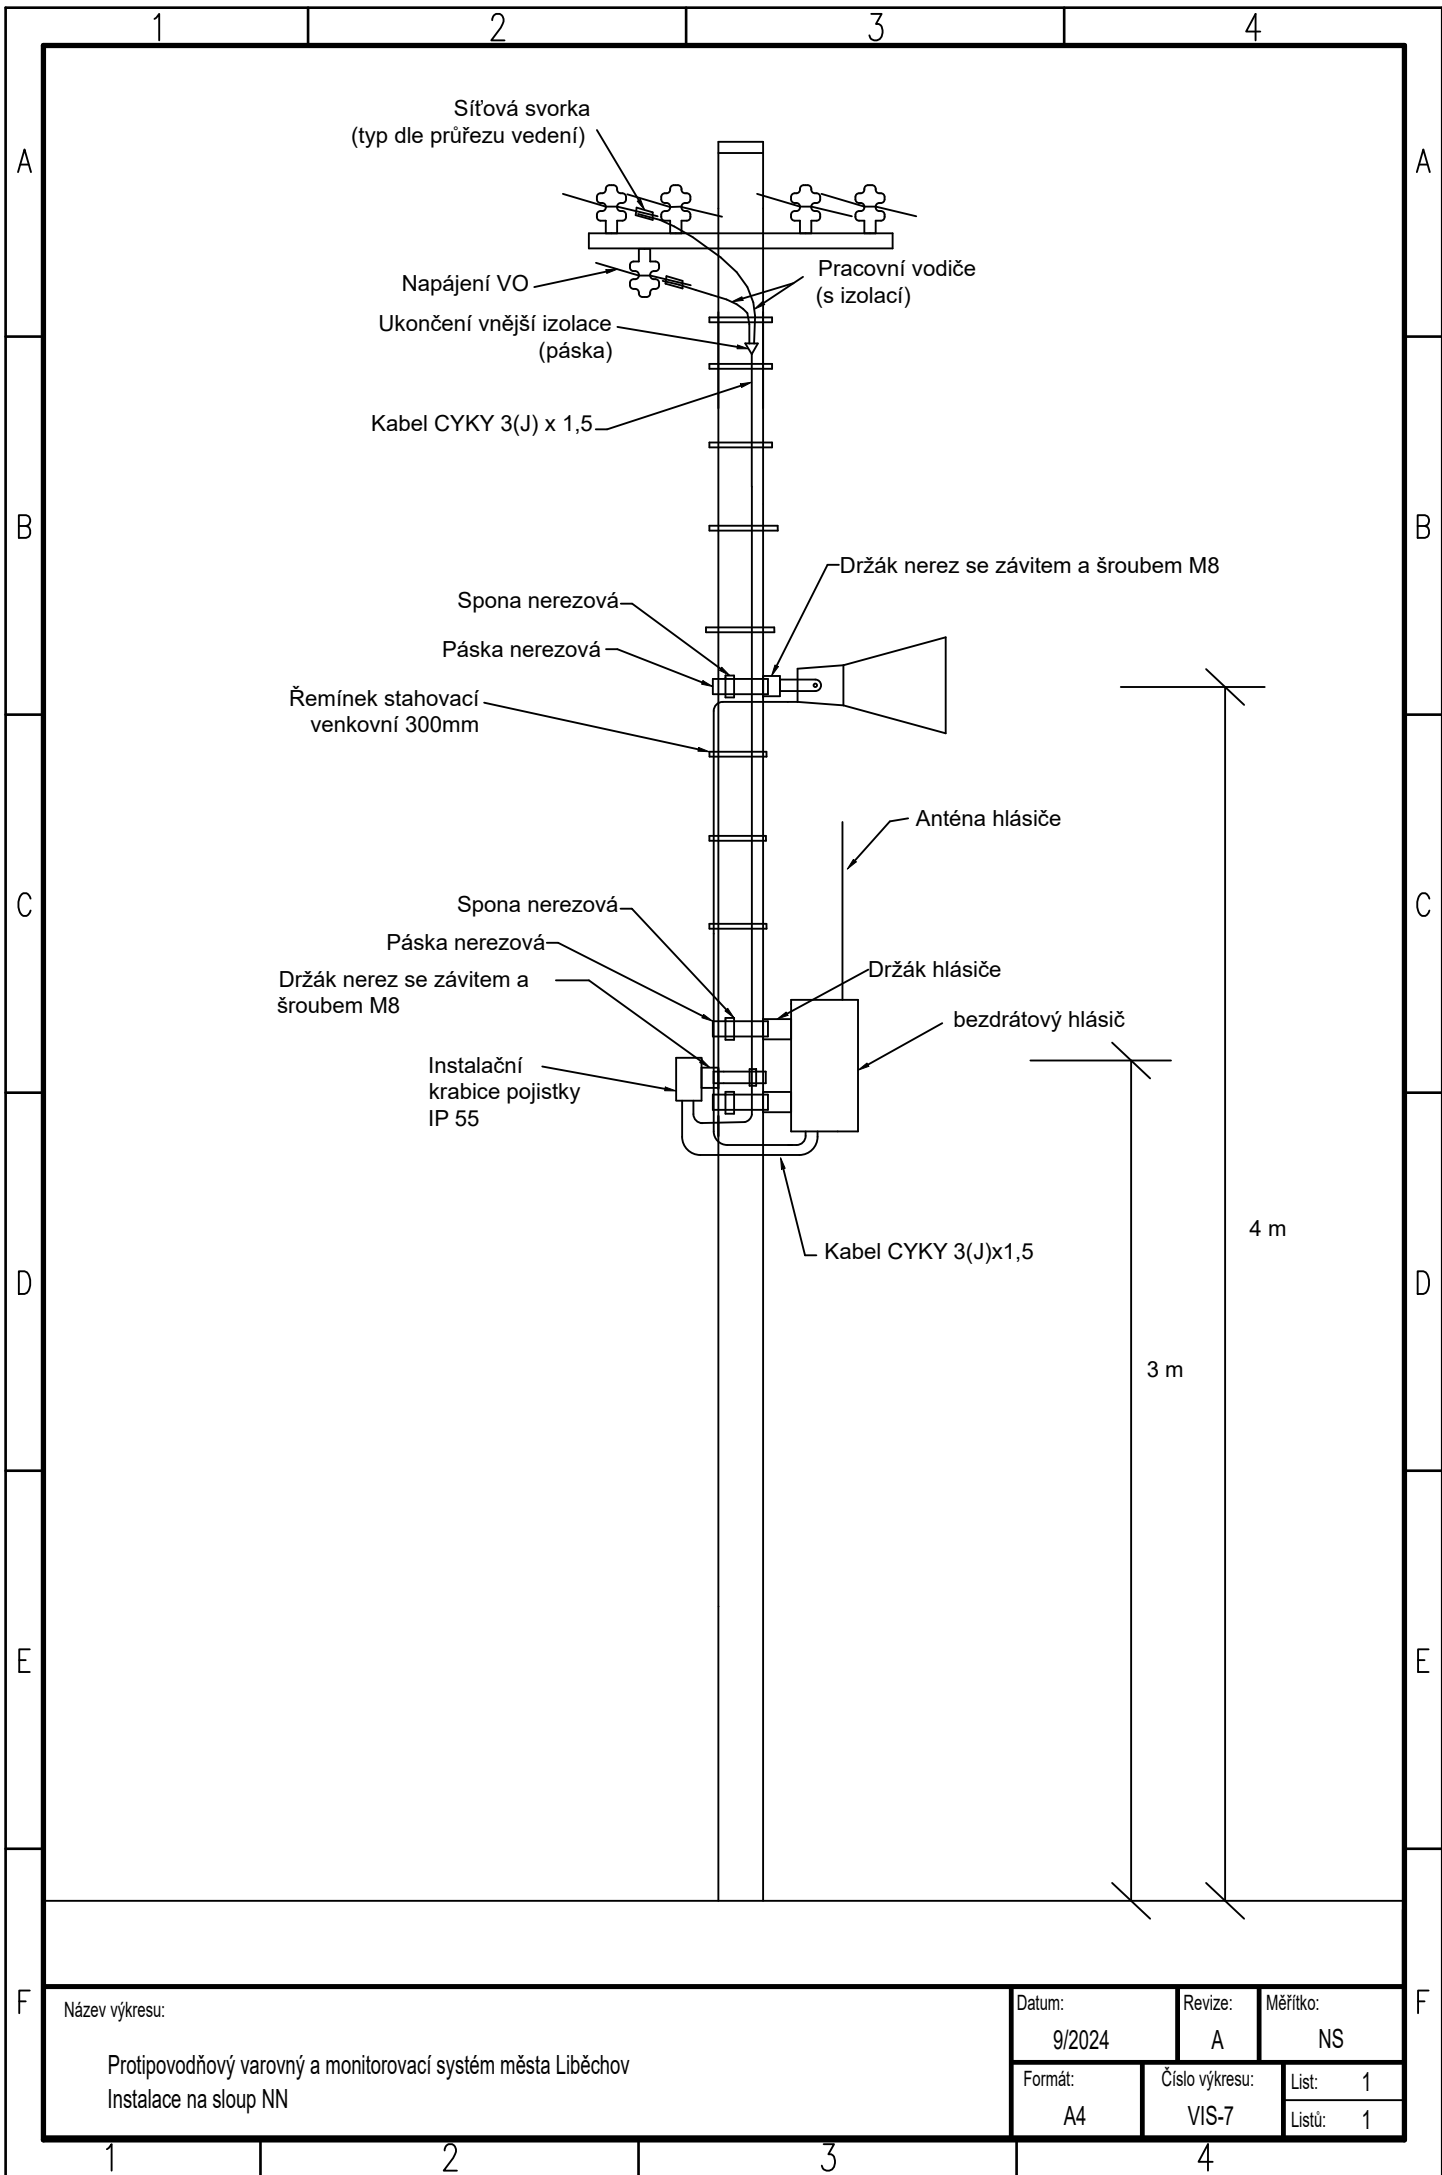

Název výkresu:

Protipovodňový varovný a monitorovací systém města Liběchov
Instalace na sloup NN

Datum:

9/2024

Revize:

A

Měřítko:

NS

Formát:

A4

Číslo výkresu:

VIS-7

List:

1

Listů:

1