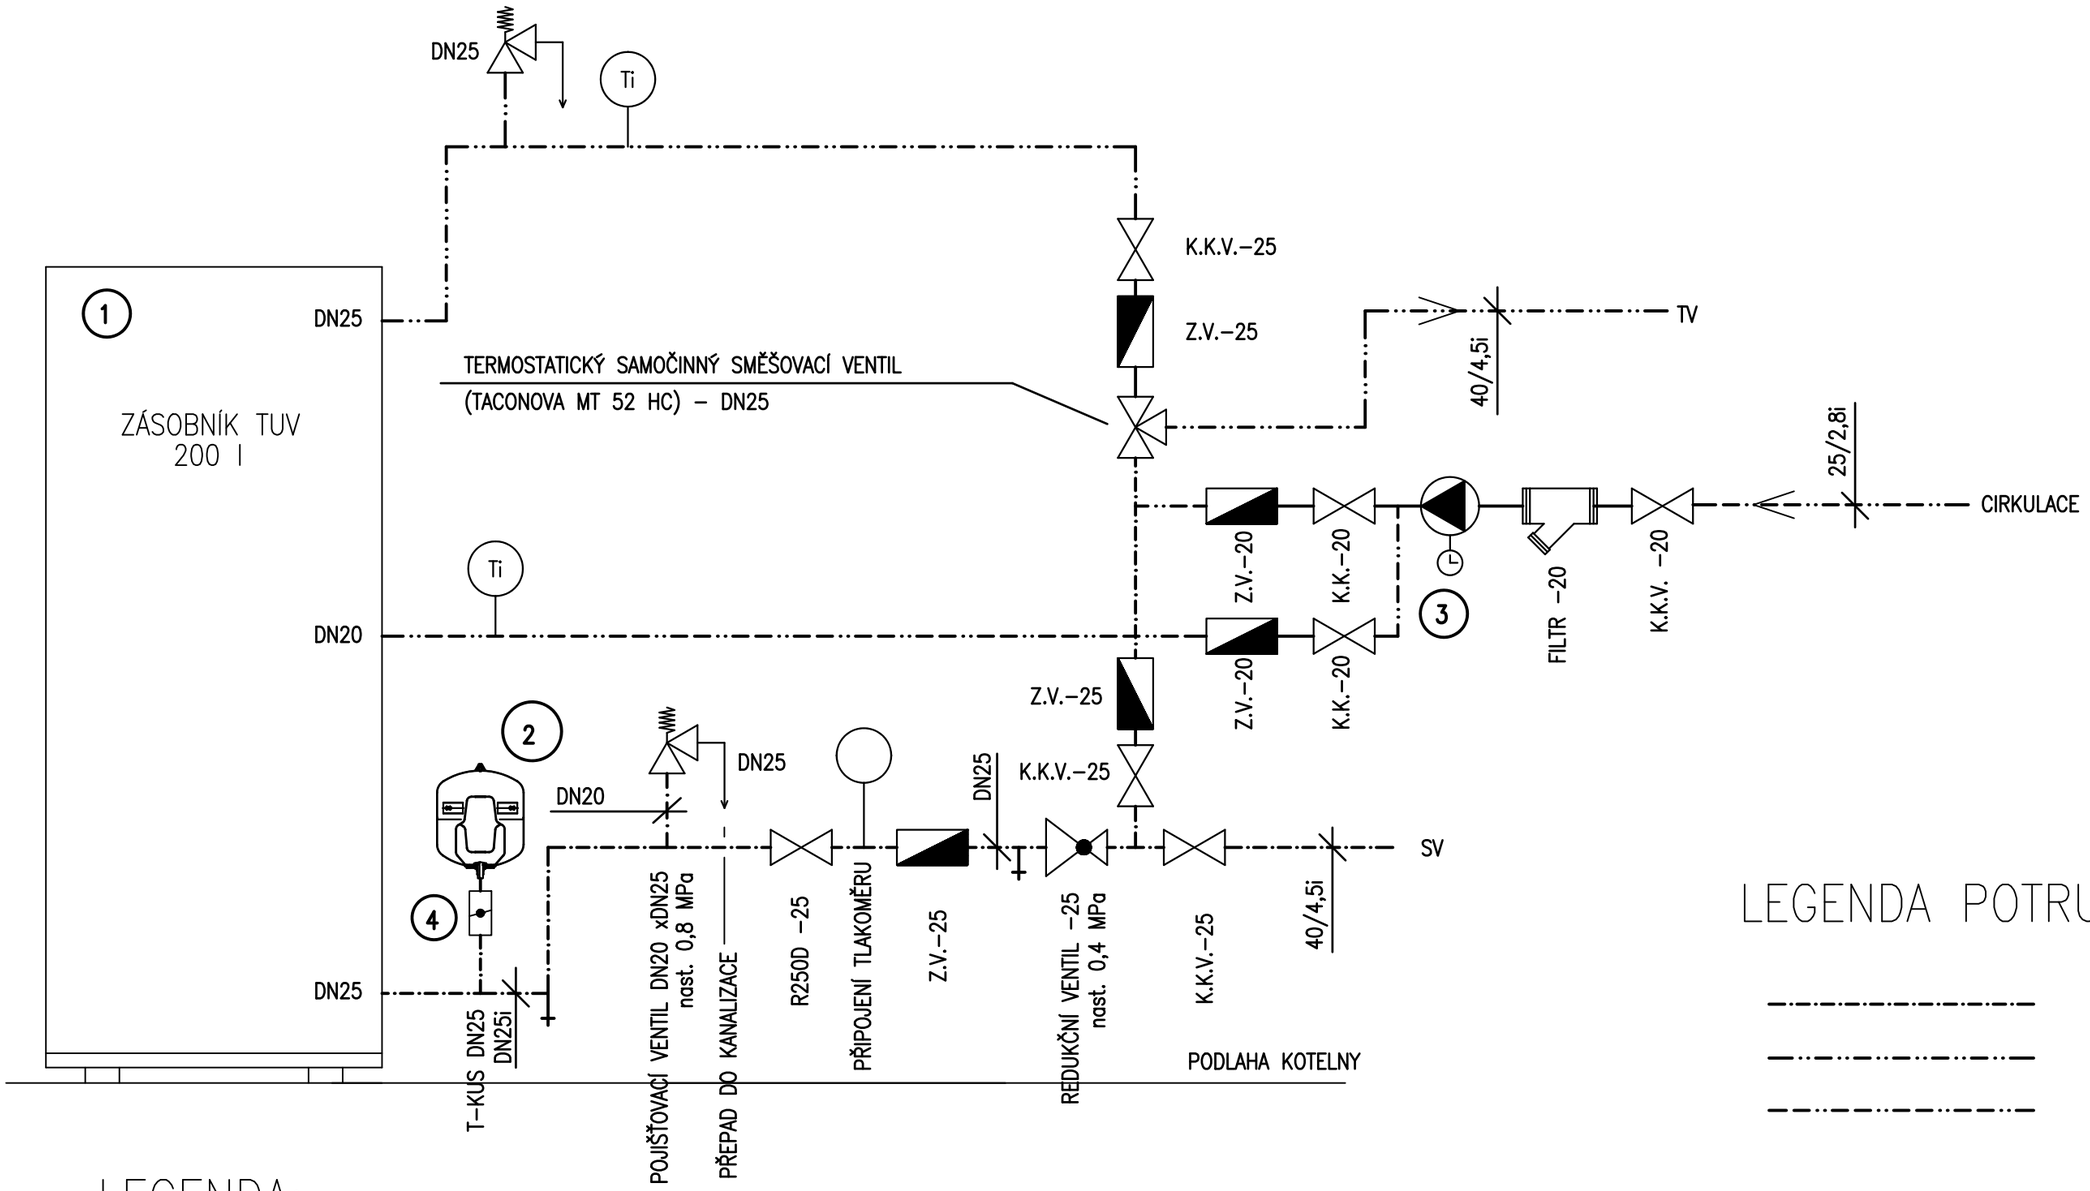

LEGENDA POTRUBÍ:

- STUDENÁ PITNÁ VODA
- TEPLÁ UŽITKOVÁ VODA
- CIRKULACE

LEGENDA:

1. KOMBINOVANÝ ZÁSOBNÍK TV
   OBJEM min 200 l
   EL. TOPNÁ PATRONA TPK – 210–12/5–9 kW/400 V

2. EXPANZNÍ NÁDOBA (REFIX DD 33/10)
   OBSAH 33 l, MAX. PRACOVNÍ TLAK – 1,0 MPa
   PŘIPOJENÍ 5/4" (PN10/70°C)

3. CIRKULAČNÍ ČERPADLO (Wilo–Stratos PICO–)Z 20/1–4
   + SPÍNACÍ PŘÍSTROJ

4. PRŮTOČNÁ ARMATURA FLOWJET 3/4"

SCHEMA ZAPOJENÍ TV