



SITUACE NA PODKLADU KATASTRÁLNÍ MAPY

M 1:500

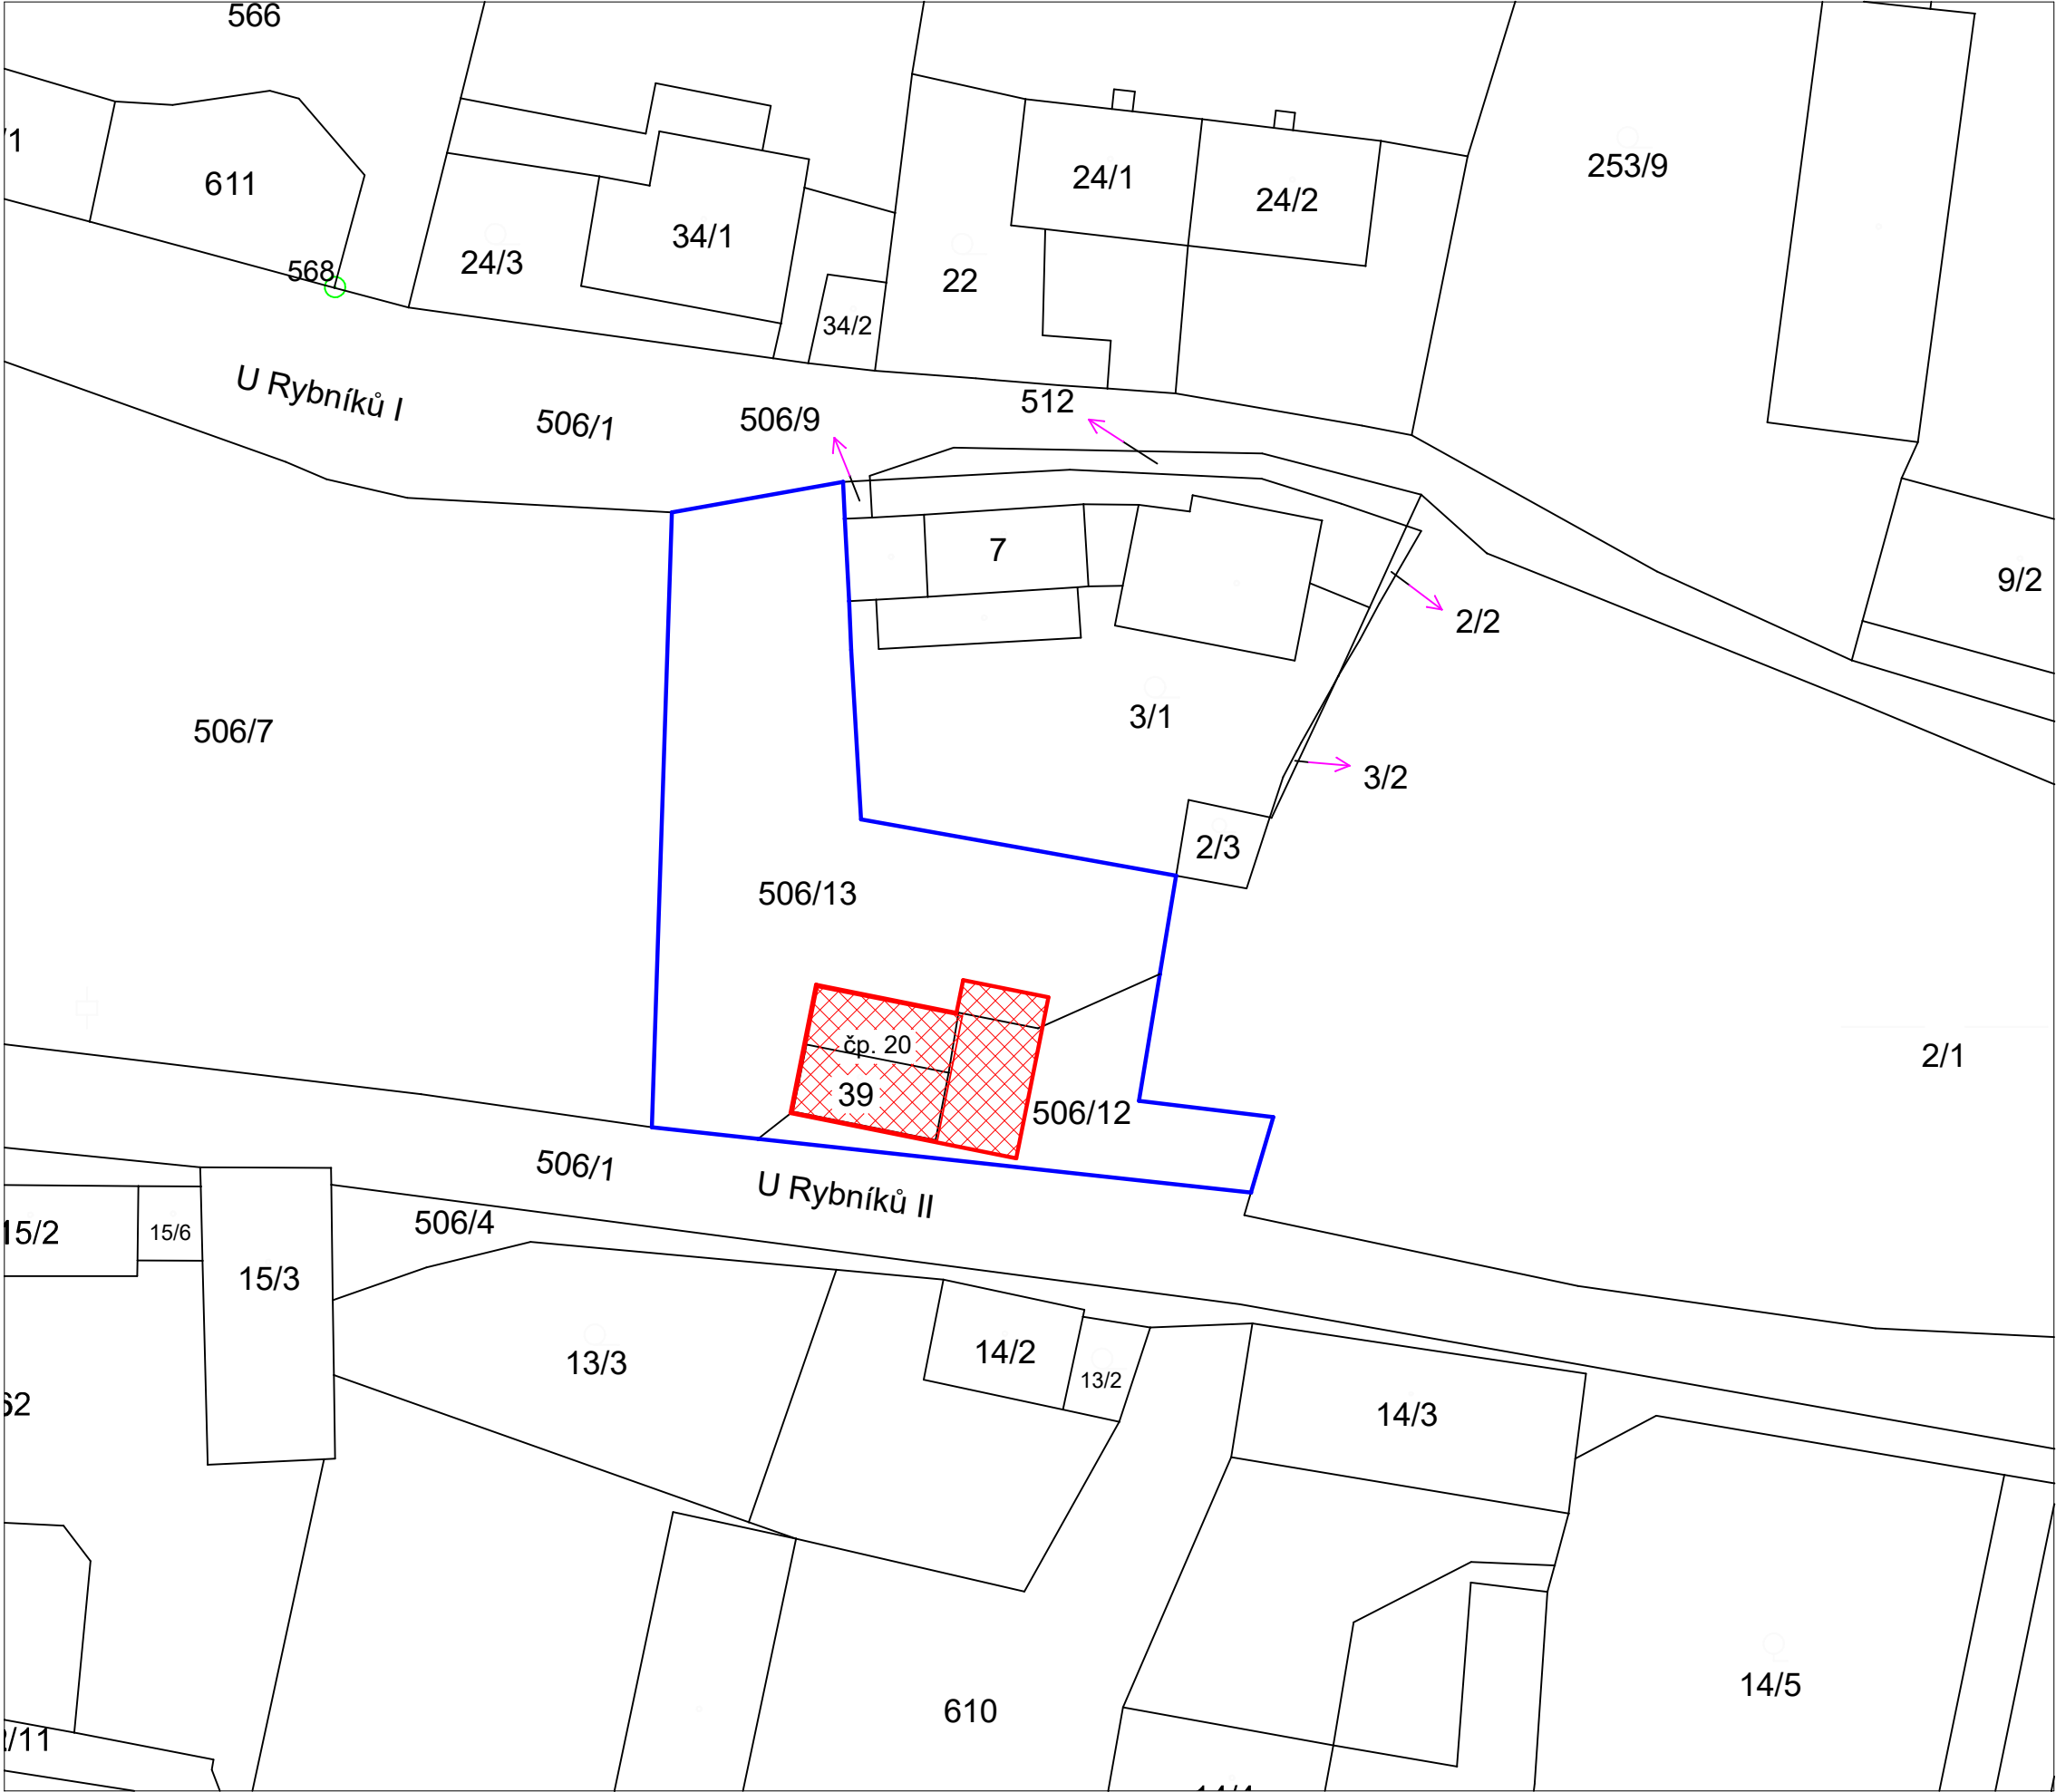

- Navrhovaný objekt požární zbrojnice na adrese U Rybníků II 20, Ohrobec (zast. plocha po přístavbě a zateplení 176 m²)
- Hranice dotčených pozemků (ve vlastnictví investora)
- Hranice pozemků dle katastru nemovitostí

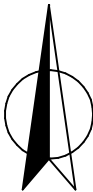

Název stavby:	PŘÍSTAVBA A STAVEBNÍ ÚPRAVY POŽÁRNÍ ZBROJNICE - OHROBEC TECHNICKÉ VYBAVENÍ ÚZEMÍ
Místo stavby:	U Rybníků II 20, 252 45 Ohrobec; č. parc. st. 39, 506/12, 506/13 v k.ú. Ohrobec (709 352), okres Praha-západ
Investor:	Obec Ohrobec U Rybníků II 30, 252 45 Ohrobec
Generální projektant:	KT ING s.r.o. Podvinný mlýn 2131/11, Praha 9 - Libeň, 190 00 Ing. Aleš Tuček, tucek@kting.cz Ing. Tomáš Kaplan, kaplan@kting.cz
Vypracoval:	KT ING s.r.o. Podvinný mlýn 2131/11, Praha 9 - Libeň, 190 00 Ing. Jan Švácha, svacha@kting.cz
Stupeň dokumentace:	DOKUMENTACE PRO PROVEDENÍ STAVBY
Formát výkresu / počet A4 / měřítko:	420 x 297mm / 2x A4 / 1:500
Datum vypracování / revize:	10.06.2024 / A0 - 10.06.2024
Část dokumentace:	C - Situace
Obsah:	SITUACE NA PODKLADU KATASTRÁLNÍ MAPY
Číslo výkresu:	C.2