


PŮDORYS 1.PP A ZÁKLADŮ - NAVRHOVANÝ STAV

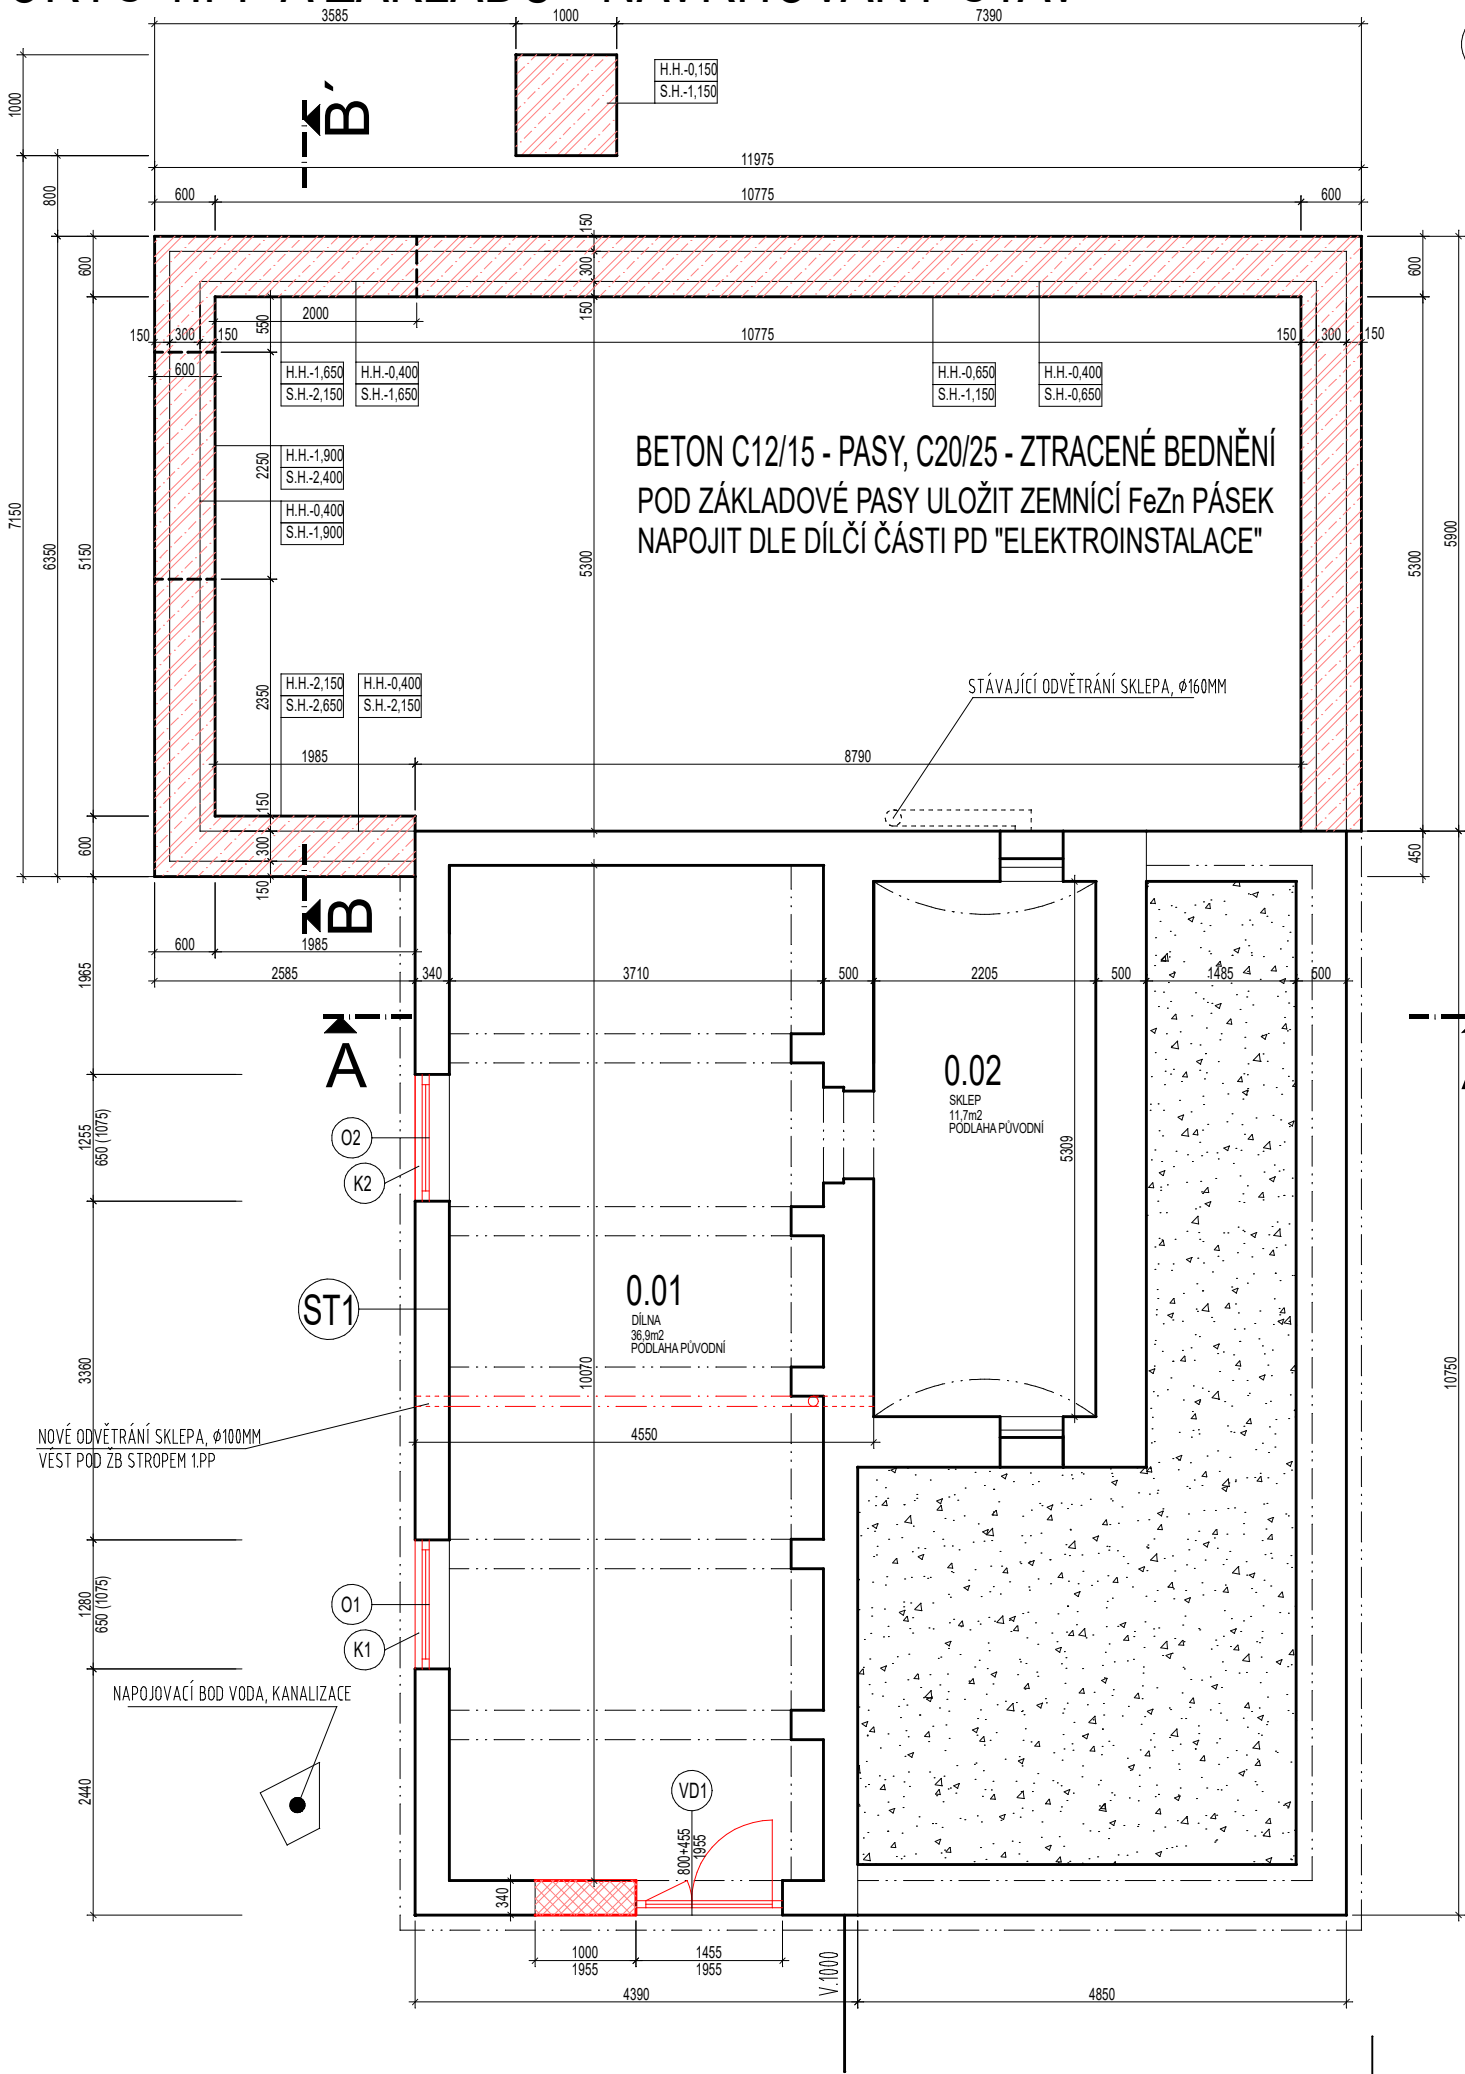

SKLADBY KONSTRUKCÍ:

ST1 OBVODOVÉ STĚNY SUTERÉNU

- FASÁDNÍ MINERÁLNÍ VÁPENNÝ NÁTĚR
- VENKOVNÍ VÁPENNÝ ŠTUK
- JÁDROVÁ MINERÁLNÍ VÁPENNÁ OMÍTKA (OPRAVA V ROZSAHU DO 50%)
- STÁVAJÍCÍ CIHELNÉ ZDIVO Z CP HL. 340 mm
- VÁPENNÁ MINERÁLNÍ OMÍTKA (OPRAVA V ROZSAHU DO 50%)
- VÁPENNÝ ŠTUK
- INTERIÉROVÁ VÁPENNÁ MALBA BÍLÉ BARVY

STAVEBNÍ ÚPRAVY SUTERÉNU:

- Stěny a stropy místností 0.01 a 0.02 opravit vápennou omítkou a vápenným štukem.
- Malby provést prostředky na bázi vápna v bílé barvě.
- Podlahy v těchto prostorách zůstávají beze změn.
- Prostory 0.01 a 0.02 opatřit novou elektroinstalací (viz část Elektro).

LEGENDA OZNAČENÍ:

- VD1 Nové dvoukřídle vstupní dveře plastové s izolačním zasklením dvojsklem, vnější strana imitace dřeva tmavě hnědá, vnitřní strana bílá (viz Specifikace výplní otvorů)
- O1 Nové okno plastové s izolačním zasklením dvojsklem, vnější strana imitace dřeva tmavě hnědá, vnitřní strana bílá (viz Specifikace výplní otvorů)
- O2 Nové okno plastové s izolačním zasklením dvojsklem, vnější strana imitace dřeva tmavě hnědá, vnitřní strana bílá (viz Specifikace výplní otvorů)
- K_ Nové oplechování vnějšího parapetu - pozinkovaný lakovaný plech RŠ 200 mm (viz Specifikace klempířských výrobků)

LEGENDA MÍSTNOSTÍ:

č.místn.	Účel místnosti	Plocha[m ²]	Podlaha
1. podzemní podlaží			
01.01	Dílňa	36,9	Beton (původní)
01.02	Sklep	11,7	Cihly (původní)

LEGENDA MATERIÁLŮ:

- STÁVAJÍCÍ KONSTRUKCE - ZDIVO Z CIHEL PLNÝCH PÁLENÝCH
- NOVÉ ZÁKLADOVÉ KONSTRUKCE
- NOVÉ ZDIVO Z CIHELNÝCH BROUŠENÝCH TVÁRNIC TL. 300 mm PRO ZDĚNÍ NA PĚNU

POZNÁMKY:

- Před zahájením stavebních prací je nutné uvedené rozměry vždy ověřit.
- Při výstavbě nutno postupovat dle platných technologických pravidel výrobců jednotlivých systémů a výrobků.
- Při prováděcích pracích je nutné dodržovat zásady bezpečnosti ochrany zdraví při práci.

Název stavby:

PŘÍSTAVBA A STAVEBNÍ ÚPRAVY POŽÁRNÍ ZBROJNICE - OHROBEC
TECHNICKÉ VYBAVENÍ ÚZEMÍ

Místo stavby:

U Rybníků II 20, 252 45 Ohrobec;
č. parc. st. 39, 506/12, 506/13 v k.ú. Ohrobec (709 352), okres Praha-západ

Investor:

Obec Ohrobec

U Rybníků II 30, 252 45 Ohrobec

Generální projektant:

KT ING s.r.o.

Podvinný mlýn 2131/11, Praha 9 - Libeň, 190 00

Ing. Aleš Tuček, tucek@kting.cz

Ing. Tomáš Kaplan, kaplan@kting.cz

Vypracoval:

KT ING s.r.o.

Podvinný mlýn 2131/11, Praha 9 - Libeň, 190 00

Ing. Jan Švácha, svacha@kting.cz

Stupeň dokumentace:

DOKUMENTACE PRO PROVEDENÍ STAVBY

Formát výkresu / počet A4 / měřítko:

420 x 297mm / 2x A4 / 1:75

Datum vypracování / revize:

10.06.2024 / A0 - 10.06.2024

Část dokumentace:

D.1.1 - Architektonické a stavebně technické řešení

Obsah:

PŮDORYS 1.PP A ZÁKLADŮ - NAVRHOVANÝ STAV

Číslo výkresu:

D.1.1 - 11