


PŮDORYS 1.PP - STÁVAJÍCÍ STAV

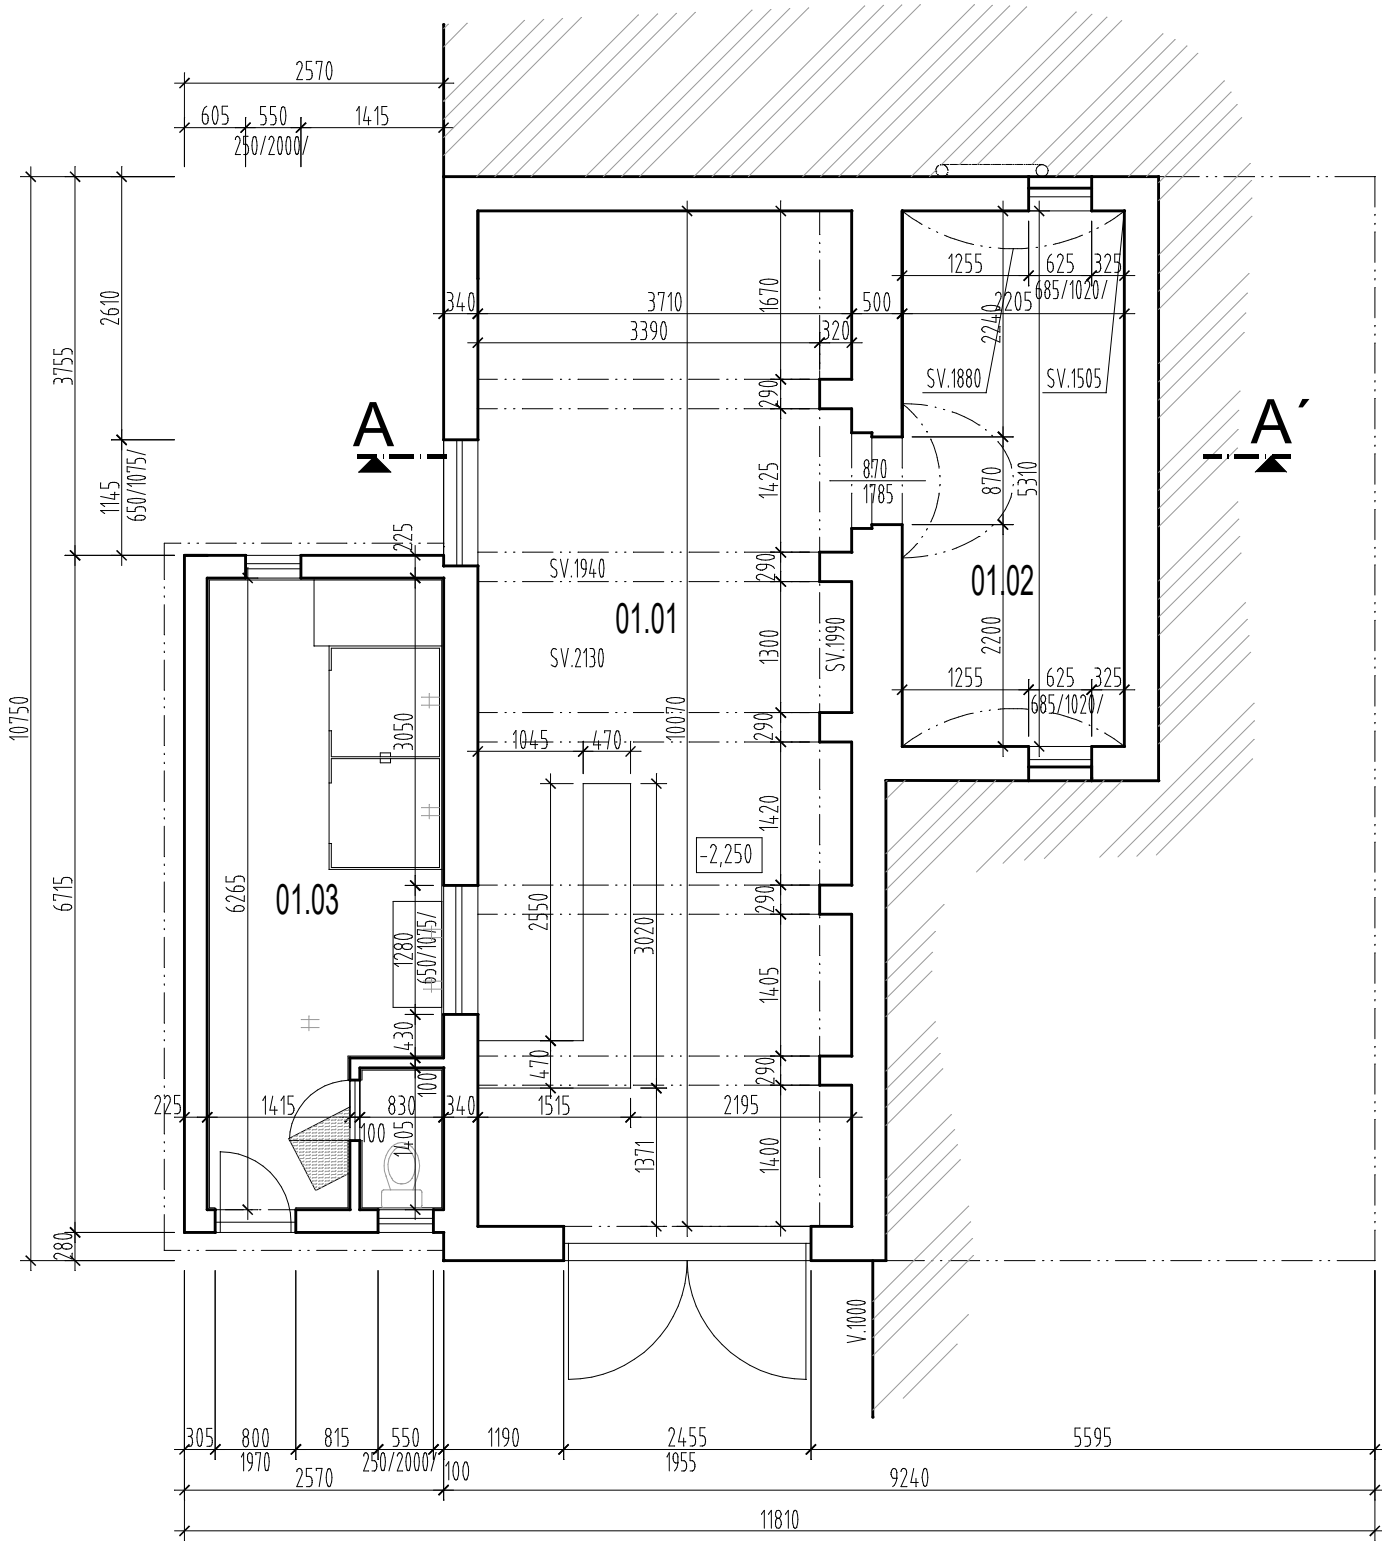

LEGENDA MÍSTNOSTÍ:

č.místn.	Účel místnosti	Plocha[m²]	Podlaha
1. podzemní podlaží			
01.01	Dílna	36,9	Beton
01.02	Sklep	11,7	Cihly
01.03	WC, Sprchy	14,7	Ker. dlažba

LEGENDA MATERIÁLŮ:

	STÁVAJÍCÍ KONSTRUKCE - ZDIVO Z CIHEL PLNÝCH PÁLENÝCH
--	--

Název stavby:

**PŘÍSTAVBA A STAVEBNÍ ÚPRAVY POŽÁRNÍ ZBROJNICE - OHROBEC**  
TECHNICKÉ VYBAVENÍ ÚZEMÍ

Místo stavby:

U Rybníků II 20, 252 45 Ohrobec;  
č. parc. st. 39, 506/12, 506/13 v k.ú. Ohrobec (709 352), okres Praha-západ

Investor:

**Obec Ohrobec**  
U Rybníků II 30, 252 45 Ohrobec

Generální projektant:

**KT ING s.r.o.**  
Podvinný mlýn 2131/11, Praha 9 - Libeň, 190 00  
Ing. Aleš Tuček, tucek@kting.cz  
Ing. Tomáš Kaplan, kaplan@kting.cz

Vypracoval:

**KT ING s.r.o.**  
Podvinný mlýn 2131/11, Praha 9 - Libeň, 190 00  
Ing. Jan Švácha, svacha@kting.cz

Stupeň dokumentace:

**DOKUMENTACE PRO PROVEDENÍ STAVBY**

Formát výkresu / počet A4 / měřítko:

420 x 297mm / 2x A4 / 1:75

Datum vypracování / revize:

10.06.2024 / A0 - 10.06.2024

Část dokumentace:

D.1.1 - Architektonické a stavebně technické řešení

Obsah:

**PŮDORYS 1.PP - STÁVAJÍCÍ STAV**

Číslo výkresu:

**D.1.1 - 01**