


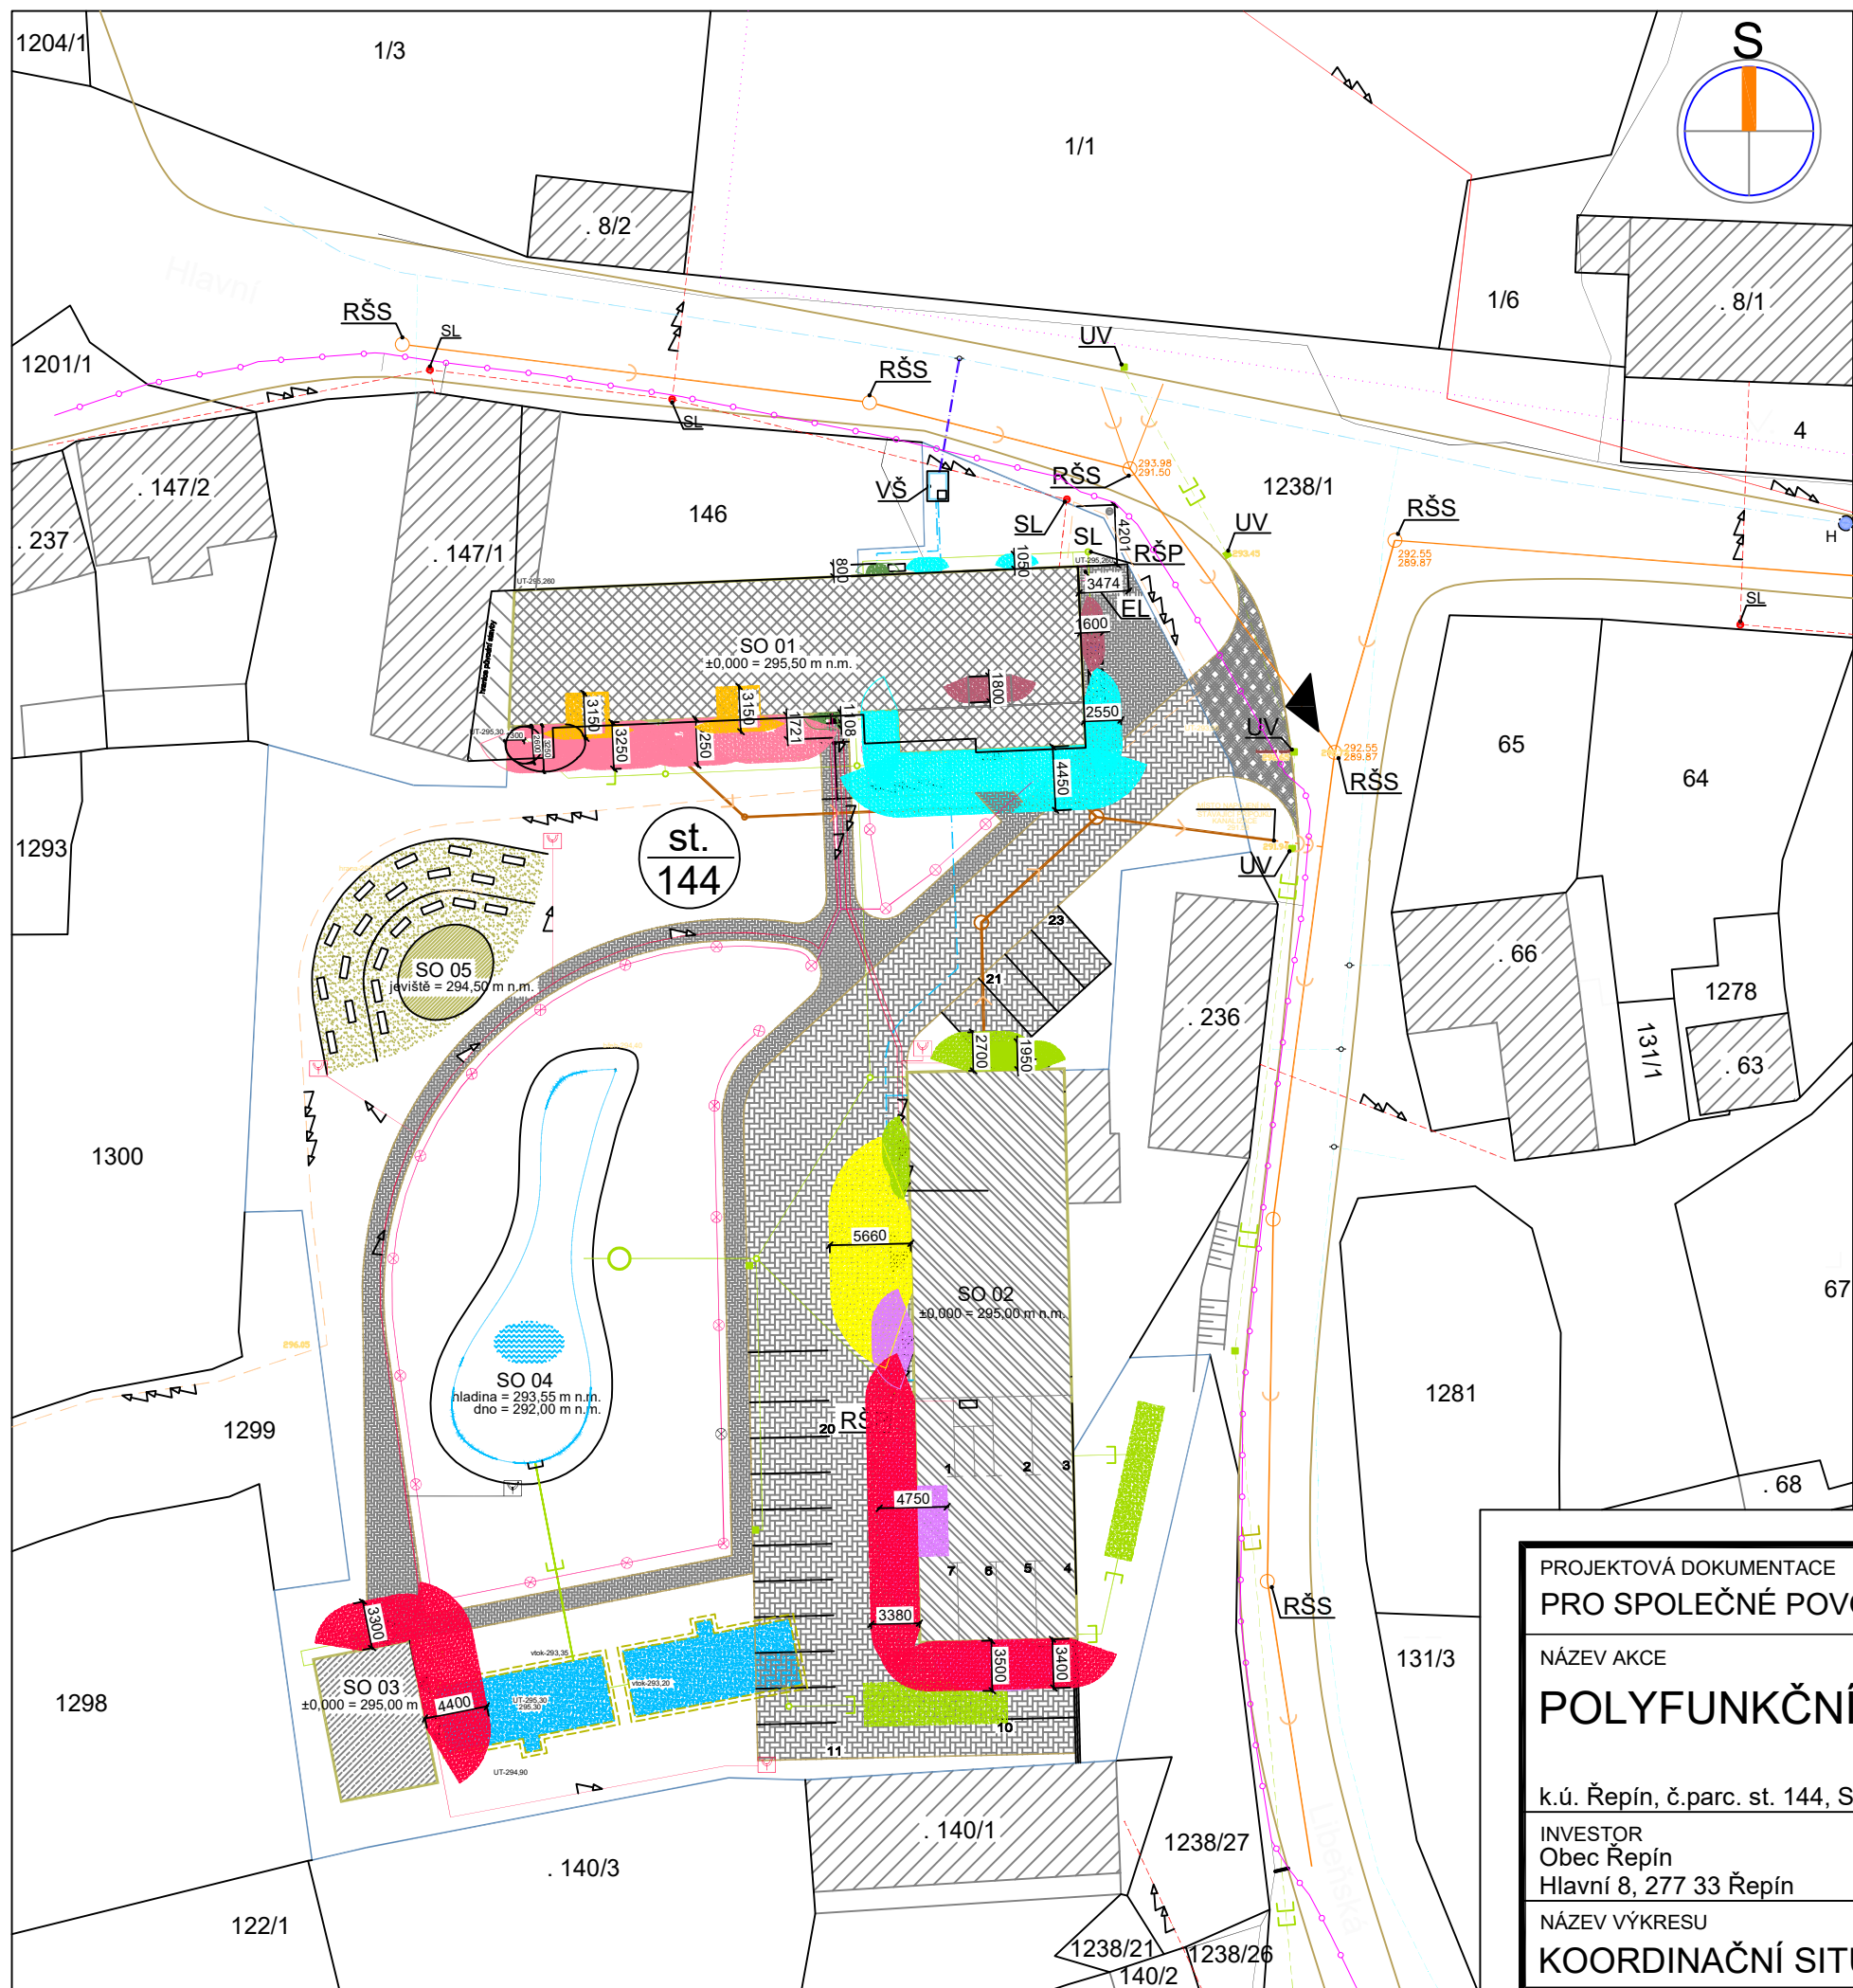

LEGENDA

- HRANICE DOTČENÉHO POZEMKU INVESTORA
 - HRANICE POZEMKU DLE KN
 - STÁVAJÍCÍ ŘAD KANALIZACE KT DN 300
 - STÁVAJÍCÍ PŘÍPOJKA KANALIZACE KT DN 200
 - NOVÝ VENKOVNÍ ROZVOD GRAVITAČNÍ KANALIZACE KG DN 125
 - NOVÝ VENKOVNÍ ROZVOD GRAVITAČNÍ KANALIZACE KG DN 200
 - STÁVAJÍCÍ ROZVOD DEŠŤOVÉ KANALIZACE KT DN 300
 - NOVÝ ROZVOD DEŠŤOVÉ KANALIZACE KG DN 200
 - STÁVAJÍCÍ VEŘEJNÝ ŘAD VODY LT DN 125
 - STÁVAJÍCÍ VEŘEJNÝ ŘAD VODY LT DN 50 + STÁVAJÍCÍ PŘÍPOJKY VODY DN25
 - NOVÝ VENKOVNÍ DOMOVNÍ ROZVOD PITNÉ VODY PE DN 40 (vedeno v trase stávající přípojky, ukončeno v nové VŠ)
 - NOVÁ PŘÍPOJKA VODY PE-HD PE 100 SDR 11 63x5,8 (DN 50)
 - STÁVAJÍCÍ PODZEMNÍ VEDENÍ NN do 1 kV
 - STÁVAJÍCÍ NADZEMNÍ VEDENÍ NN do 1 kV
 - NOVÉ VENKOVNÍ VEDENÍ NN + VENKOVNÍ ZÁSUVKY
 - NOVÉ VENKOVNÍ VEDENÍ NN S VENKOVNÍM OSVĚTLENÍM
 - PLÁNOVANÉ PODZEMNÍ VEDENÍ NN
 - CETIN - metalický kabel
 - CETIN - optický kabel
 - CETIN - neprovozovaná síť
 - OPĚRNÁ ŽEĎ SE ZÁBRADLÍM v. 1000 mm NAD PARKOVACÍ PLOCHU
 - HRANICE KOMUNIKACE
- NOVOSTAVBA OBJEKTU SO 01
 - NOVOSTAVBA OBJEKTU SO 02
 - NOVOSTAVBA OBJEKTU SO 03
 - VODNÍ PLOCHA - SO 04
 - AMFITEÁTR - SO 05
 - VSAKOVACÍ ZAŘÍZENÍ - IO 02
 - ZPEVNĚNÁ PLOCHA - SO 06 (pojezdná/pochozí)
 - ZPEVNĚNÁ PLOCHA - SJEZD
 - STÁVAJÍCÍ NÁDRŽE NA DEŠŤOVOU VODU (objem cca 300 m³) S PŘEPADEM
 - SOUSEDNÍ OBJEKTY
 - PŮVODNÍ OBJEKT
- P PROSTOR PRO POPELNICE
 - VŠ NOVÁ VODOMĚRNÁ ŠACHTA 1200/1800 S KOMPLETNÍ VODOMĚRNOU SESTAVOU V PROVEDENÍ POJEZDNÁ OSAZENÁ V TRASE PŮVODNÍ REKONSTRUOVANÉ PŘÍPOJKY VODY
 - EL NOVÝ PILÍŘ ELEKTRO
 - SL STÁVAJÍCÍ SLOUP EL + VO
 - H STÁVAJÍCÍ PODZEMNÍ POŽÁRNÍ HYDRANT na DN 100

- POŽÁRNĚ NEBEZPEČNÝ PROSTOR - PNP PÚ 01-04 (SO 01)
- POŽÁRNĚ NEBEZPEČNÝ PROSTOR - PNP PÚ 01 (SO02, SO 03)
- POŽÁRNĚ NEBEZPEČNÝ PROSTOR - PNP PÚ 02 (SO 02)
- POŽÁRNĚ NEBEZPEČNÝ PROSTOR - PNP PÚ 03 (SO 02)
- POŽÁRNĚ NEBEZPEČNÝ PROSTOR - PNP PÚ 04 (SO 02)
- POŽÁRNĚ NEBEZPEČNÝ PROSTOR - PNP PÚ 05-06 (SO 01)
- POŽÁRNĚ NEBEZPEČNÝ PROSTOR - PNP PÚ 06 (SO 02)
- POŽÁRNĚ NEBEZPEČNÝ PROSTOR - PNP PÚ 07 (SO 01)
- POŽÁRNĚ NEBEZPEČNÝ PROSTOR - PNP PÚ 09 (SO 01)
- POŽÁRNĚ NEBEZPEČNÝ PROSTOR - PNP PÚ 10 (SO 01)

PROJEKTOVÁ DOKUMENTACE		datum:	09/2020
PRO SPOLEČNÉ POVOLENÍ		měřítko:	1:500
NÁZEV AKCE	PARE	PMM projekt	
POLYFUNKČNÍ AREÁL ŘEPÍN		PROJEKCE Pražská 3939, 276 01 Mělník IČ 24315273 martinovskyy@pmmprojekt.cz www.pmmprojekt.cz 775 621 516 777638427	
k.ú. Řepín, č.parc. st. 144, Středočeský kraj		č.akce:	11-20
INVESTOR Obec Řepín Hlavní 8, 277 33 Řepín		změna:	
NÁZEV VÝKRESU	Č. VÝKRESU	kreslil:	Petr Martinovský
KOORDINAČNÍ SITUACE - PNP	C 04	schválil:	