
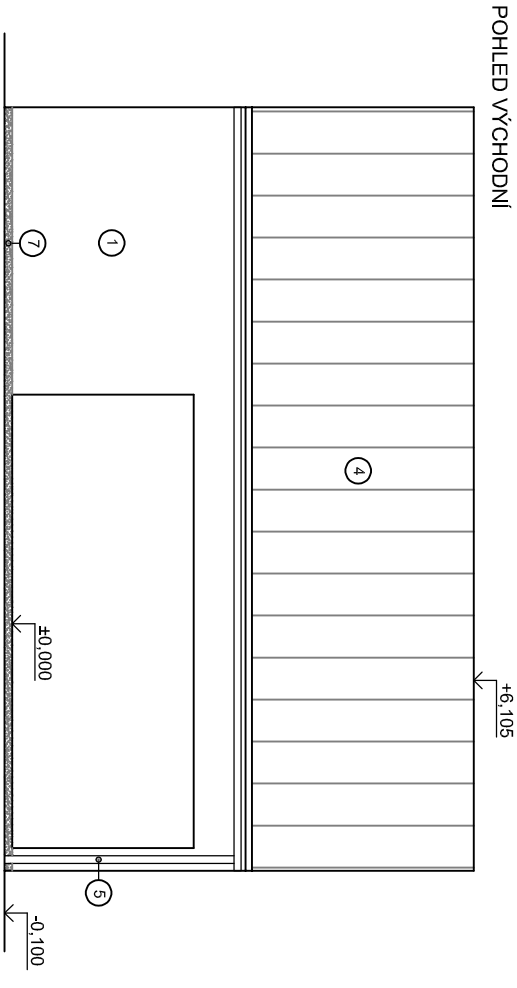
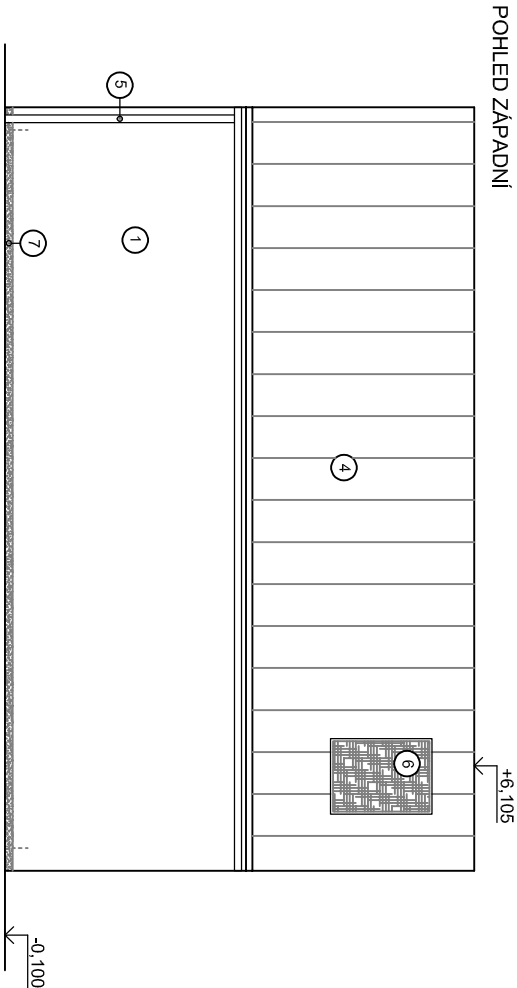
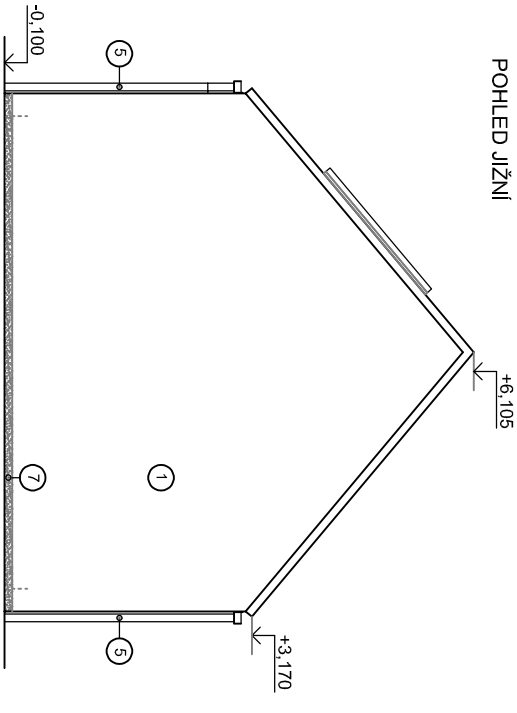


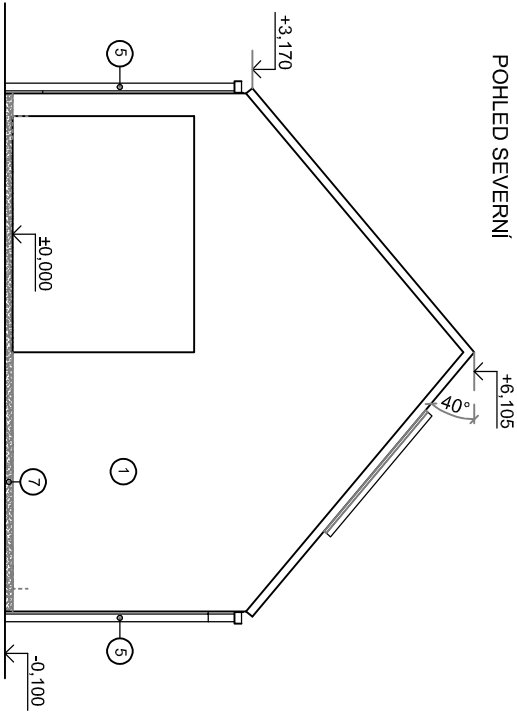

- 1 SILIKONOVÁ PROBARVENÁ OMÍTKA - BÍLÁ AŽ SVĚTLÉ ŠEDÁ BARVA
- 2 PLECHOVÁ KRYTINA Z FALCOVANÉHO PLECHU - antracitové barvy
- 3 OKAPOVÝ SYSTÉM S POUŽITÍM ÚPRAVY - antracitové barvy
- 4 FOTOVOLTAICKÝ PANEL
- 5 SOKLOVÁ MOZAIKOVÁ OMÍTKA

PROJEKTOVÁ DOKUMENTACE		datum: 09/2020	
PRO SPOLEČNÉ POVOLENÍ		měřítko: 1:100	
NÁZEV AKCE		PARE	
POLYFUNKČNÍ AREÁL ŘEPÍN		PMM projekt	
SO 03		S.I.O.	
k.ú. Řepín, č.parc. st. 144, Středočeský kraj		PROJEKCE	
INVESTOR		Pražská 3939, 276 01 Mělník	
Obec Řepín		IČ 24315273	
Hlavní 8, 277 33 Řepín		martinovsky@pmmprojekt.cz	
NÁZEV VÝKRESU		www.pmmprojekt.cz	
POHLEDY		777 621 516 777 639 427	
		č. akce: 11-20	
		záměr:	
		kreslí: Petr Martinovský	
		schválí:	
		D 06	