

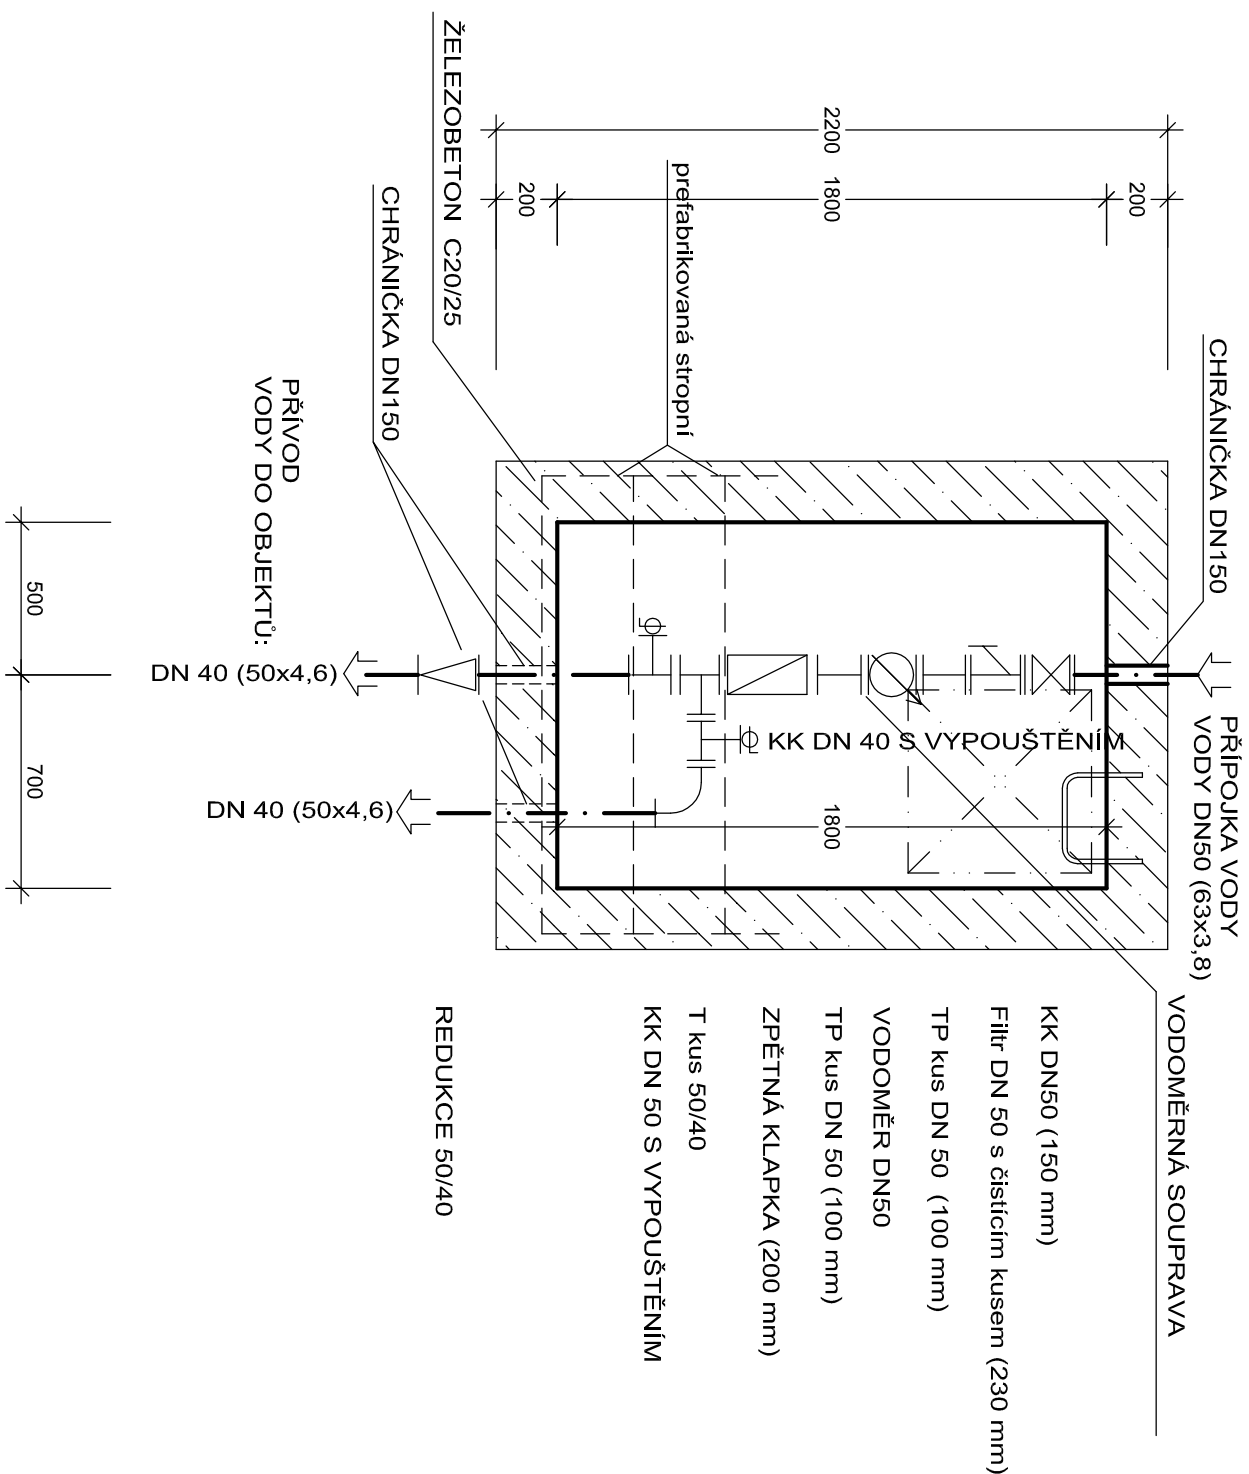
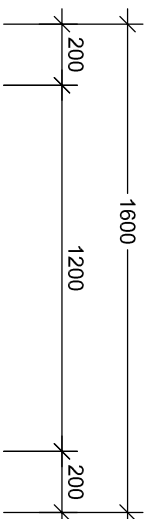


VARIANTA I

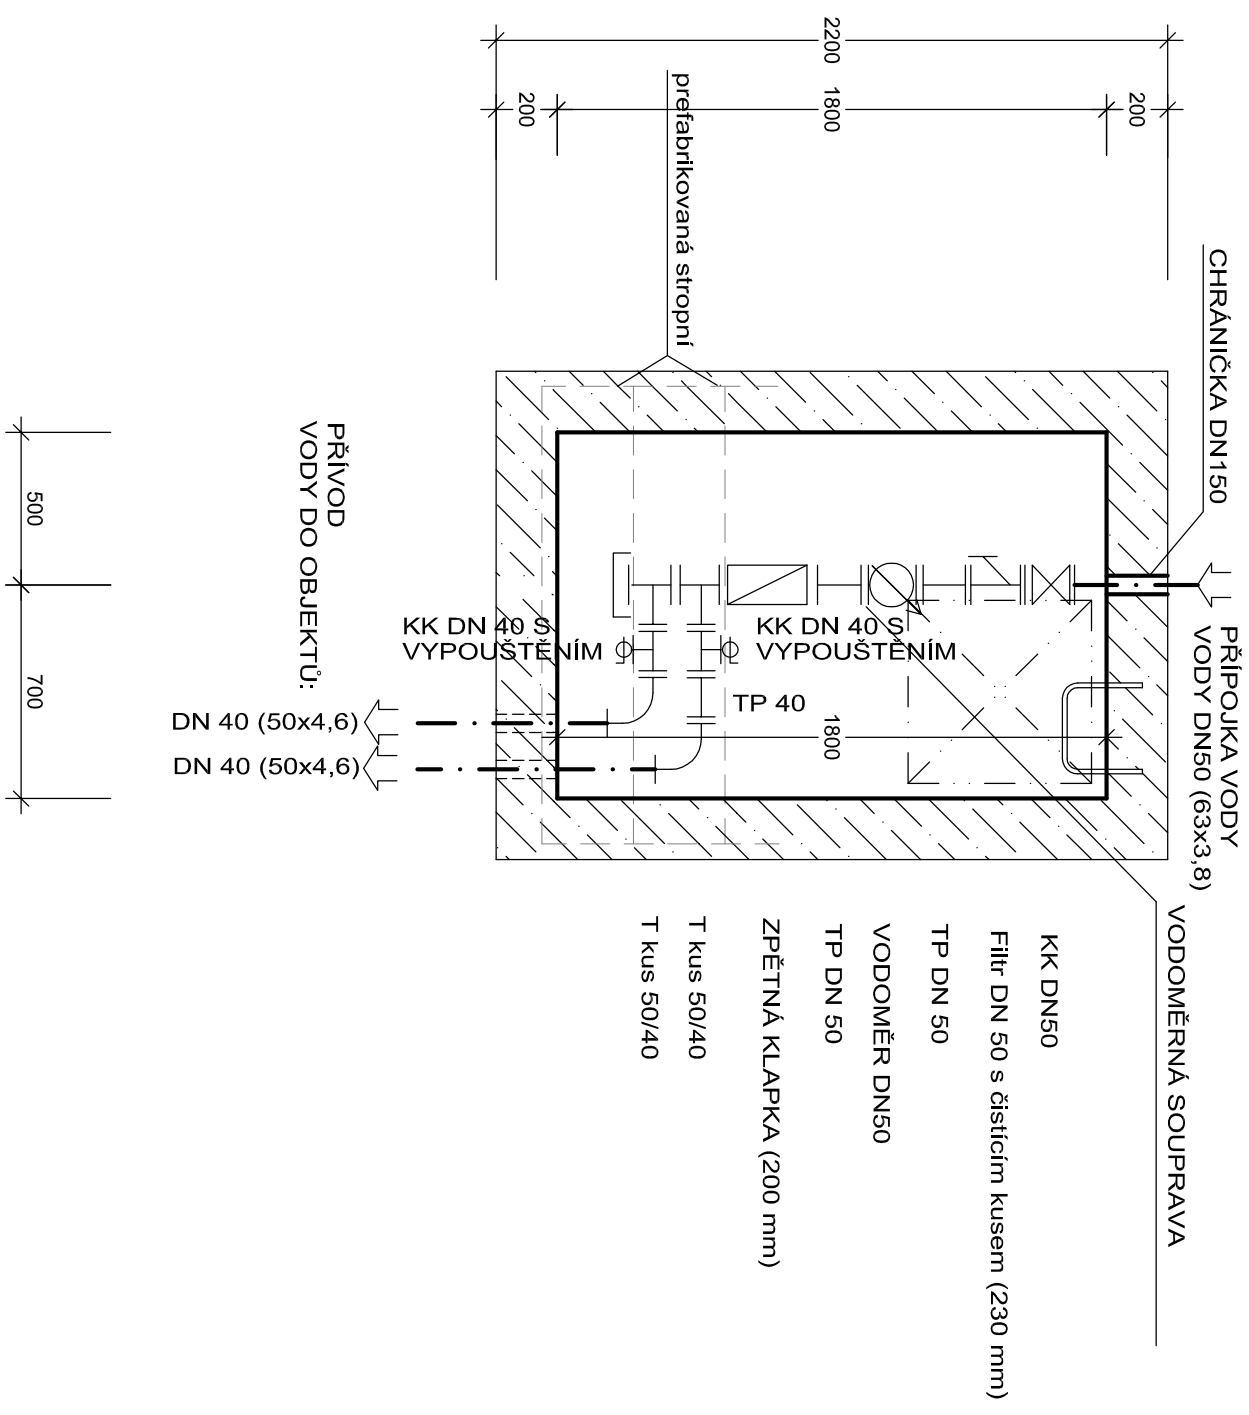

VARIANTA II

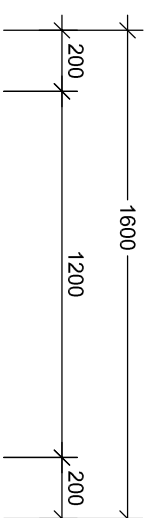

VODOMĚRNÁ ŠACHTA MŮŽE BÝT NAHRAZENA PLASTOVOU ŠACHTOU (min. vnitř. Ø 1800 mm)

PROJEKTOVÁ DOKUMENTACE PRO SPOLEČNÉ POVOLENÍ		datum: 09/2020
NÁZEV VÝKRESU AKCE	PARE	měřítko:
POLYFUNKČNÍ AREÁL ŘEPÍN IO 01 - PŘÍPOJKA VODY		PMM projekt PROJEKCE Pražská 3939, 276 01 Mělník IČ 24315273 martinovsky@pmmprojekt.cz www.pmmprojekt.cz
k.ú. Řepín, č.parc. st. 144, Středočeský kraj		
INVESTOR Obec Řepín Hlavní 8, 277 33 Řepín	č. akce: 11-20	775 621 516 777638427
NÁZEV VÝKRESU AKCE	změna:	
VODOMĚRNÁ ŠACHTA	č. VÝKRESU VP 05	schválil: Petr Martinovský