


ULOŽENÍ POTRUBÍ V MÍSTNÍ KOMUNIKACI

ULOŽENÍ POTRUBÍ V ROSTLÉM TERÉNU

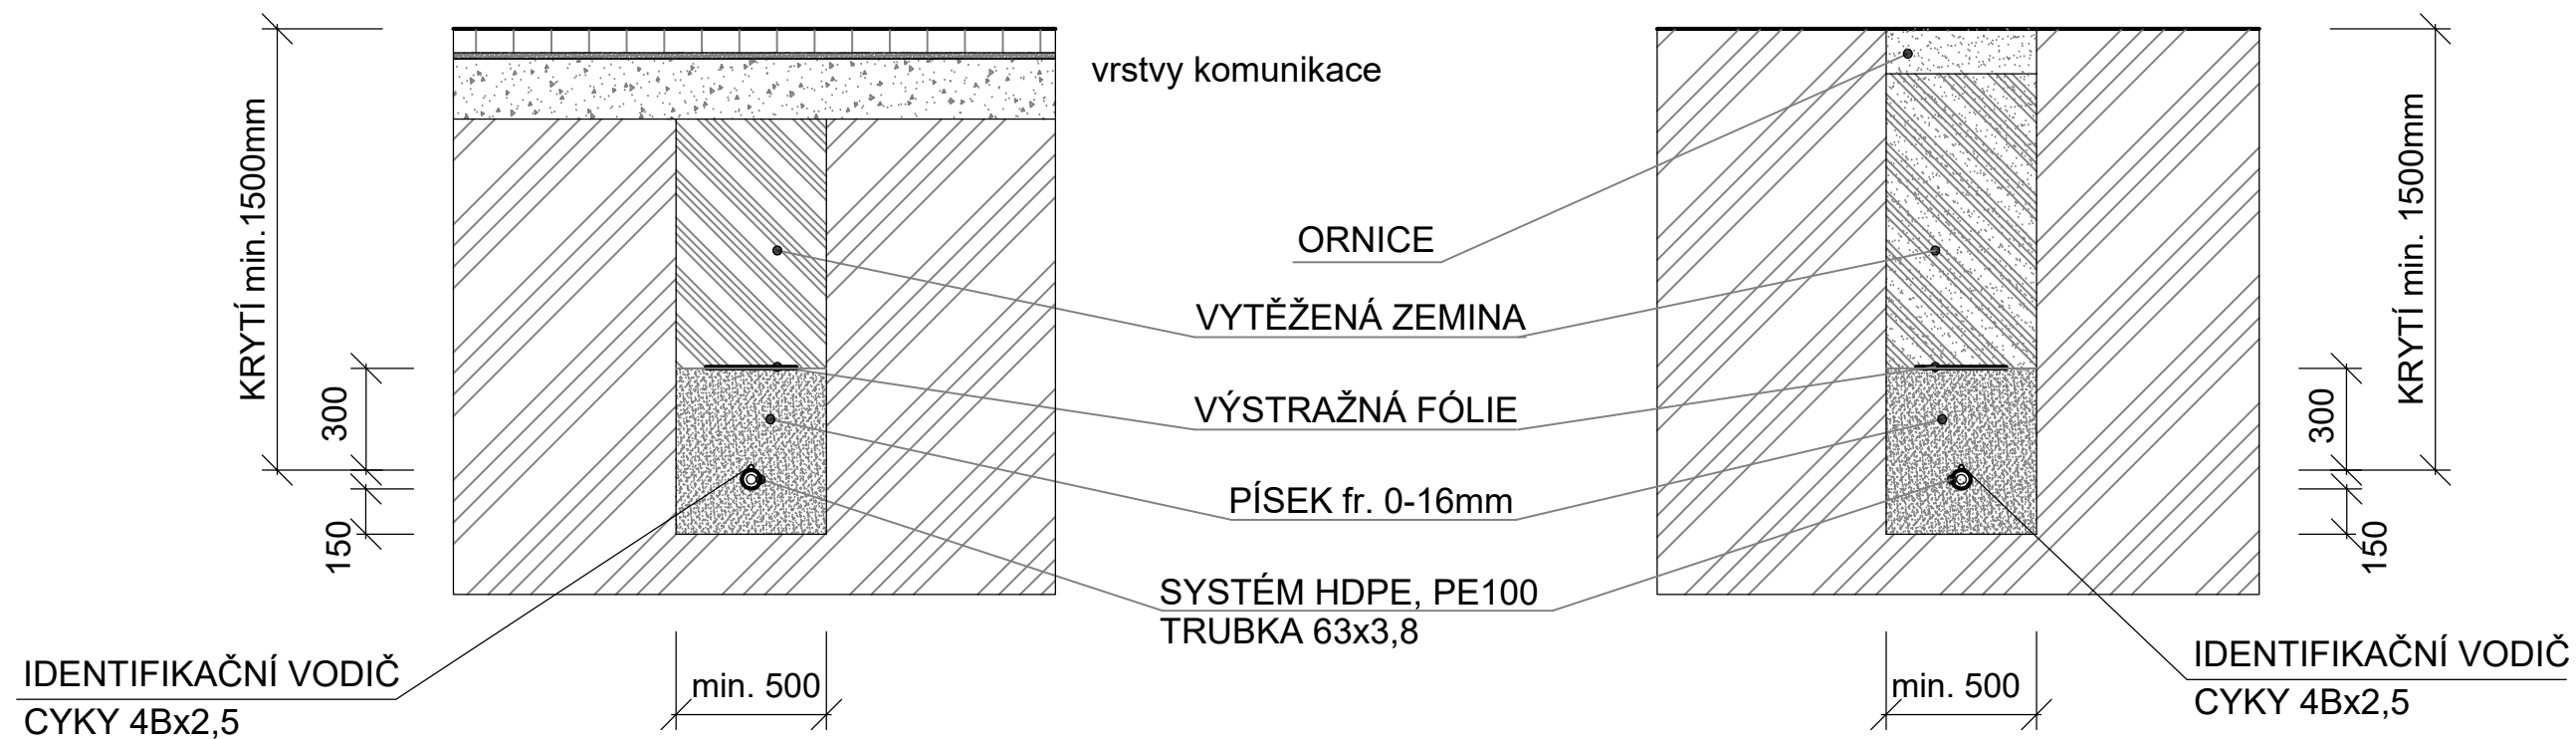

PŘED ZAHÁJENÍM VÝKOPOVÝCH PRACÍ MUSÍ BÝT JEDNOTLIVÉ STÁVAJÍCÍ
SÍŤ VYTÝČENY SPRÁVCI TĚCHTO SÍTÍ
PŘI REALIZACI JE NUTNO DORŽET NORMU ČSN 736005 - PROSTOROVÉ USPOŘÁDÁNÍ SÍTÍ

PROJEKTOVÁ DOKUMENTACE PRO SPOLEČNÉ POVOLENÍ		datum: 09/2020
NÁZEV AKCE		měřítko:
POLYFUNKČNÍ AREÁL ŘEPÍN IO 01 - PŘÍPOJKA VODY k.ú. Řepín, č.parc. st. 144, Středočeský kraj		PMM projekt PROJEKCE Pražská 3939, 276 01 Mělník IČ 24315273 martinovskyy@pmmprojekt.cz www.pmmprojekt.cz 775 621 516 777638427
INVESTOR Obec Řepín Hlavní 8, 277 33 Řepín		č. akce: 11-20
NÁZEV VÝKRESU		změna:
ULOŽENÍ POTRUBÍ PŘÍPOJKY VODY		kreslil: Petr Martinovský
Č. VÝKRESU VP 04		schválil: