


VĚTEV "A"

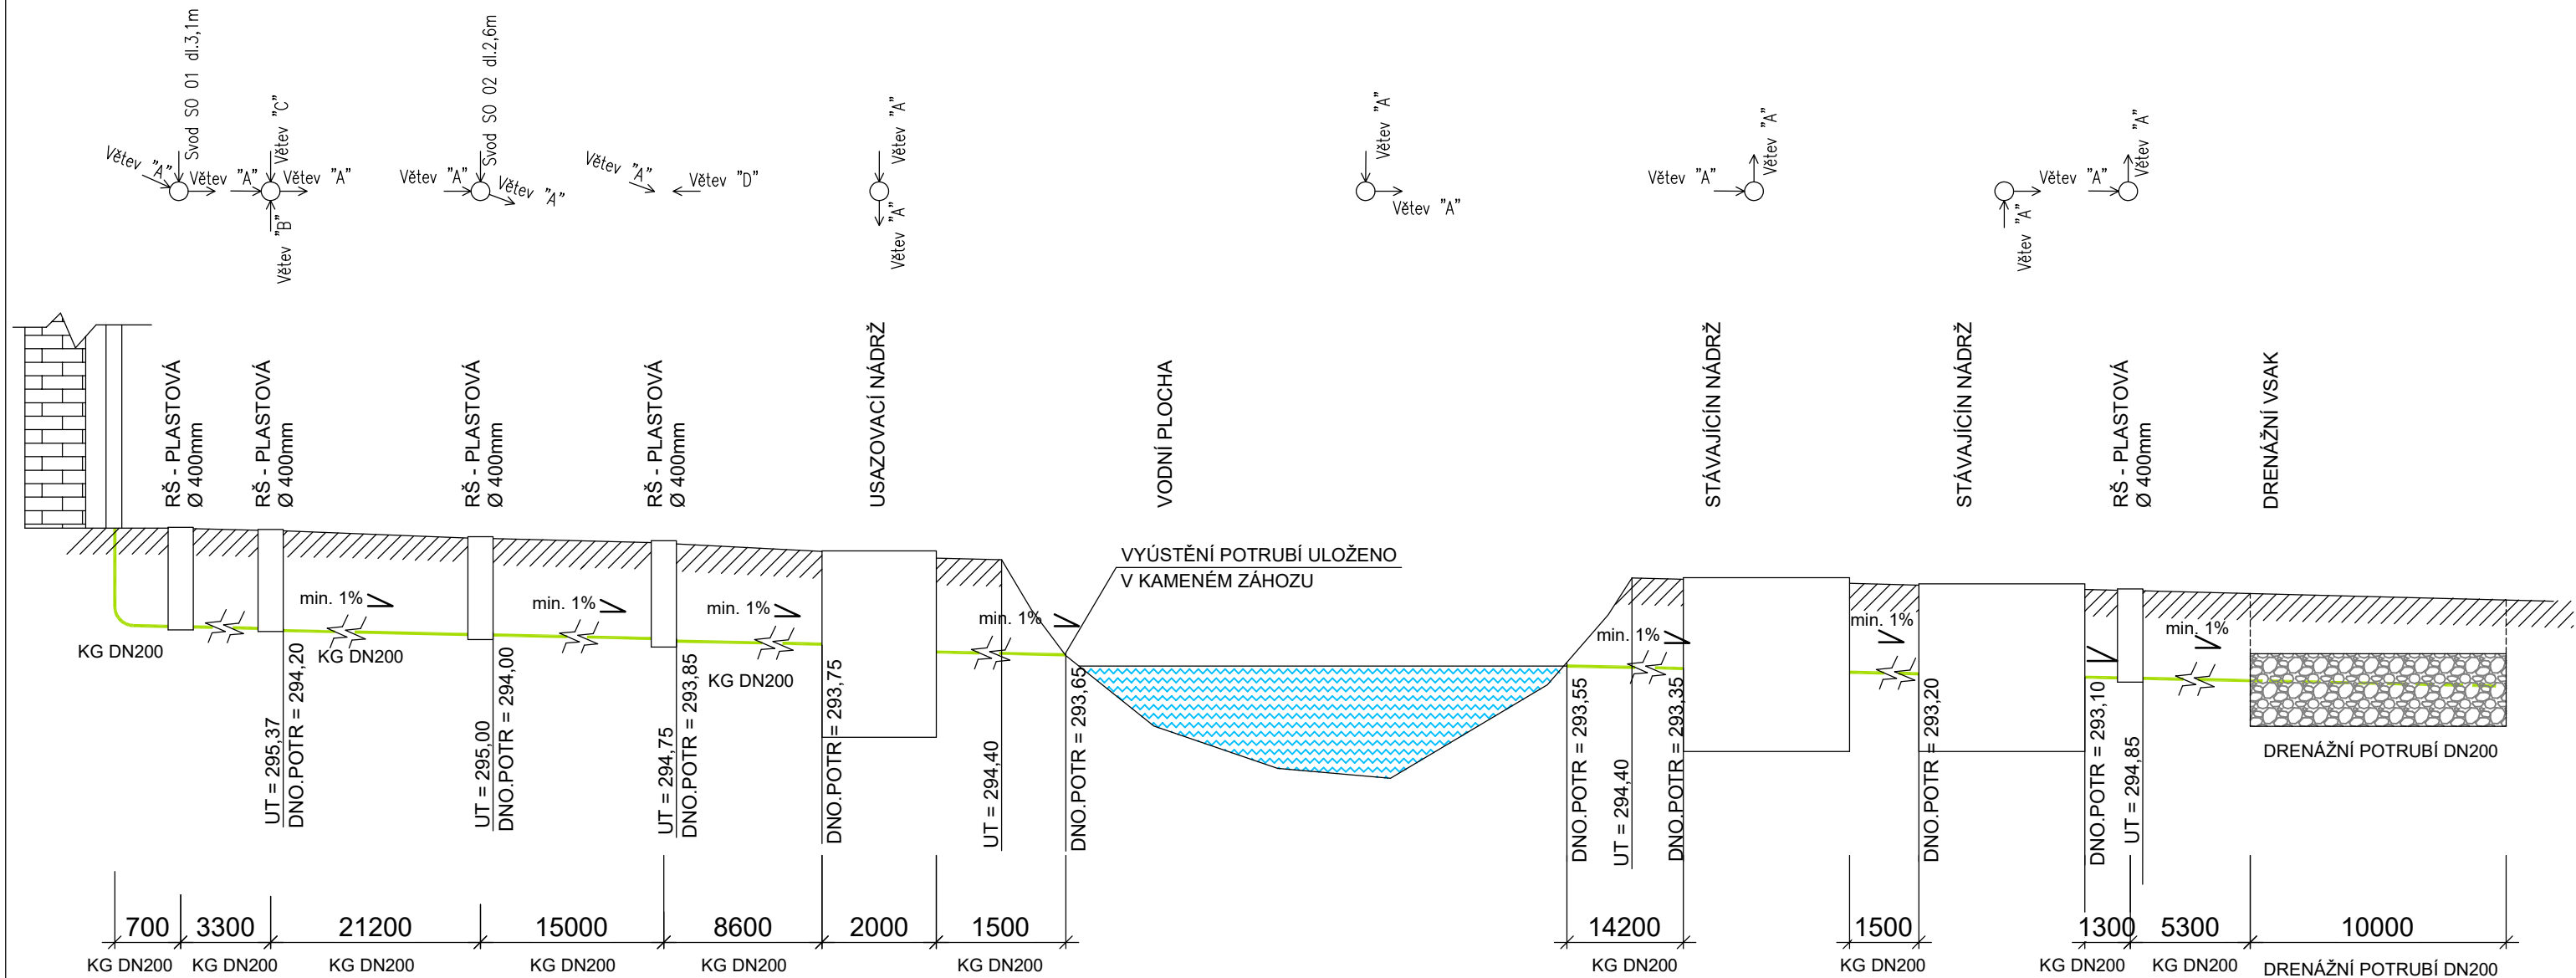

PROJEKTOVÁ DOKUMENTACE PRO SPOLEČNÉ POVOLENÍ		datum: 09/2020	
		měřítko:	
NÁZEV AKCE	PARE	PMM projekt	
POLYFUNKČNÍ AREÁL ŘEPÍN IO 02 - DEŠŤOVÁ KANALIZACE k.ú. Řepín, č.parc. st. 144, Středočeský kraj		PROJEKCE Pražská 3939, 276 01 Mělník IČ 24315273 martinovsky@pmmprojekt.cz www.pmmprojekt.cz	
		775 621 516	777638427
INVESTOR Obec Řepín Hlavní 8, 277 33 Řepín		č.akce: 11-20	
		změna:	
NÁZEV VÝKRESU	Č. VÝKRESU	kreslil: Petr Martinovský	
VZOROVÝ PODÉLNÝ ŘEZ DEŠŤOVÉ KANALIZACE	DK 02	schválil:	