


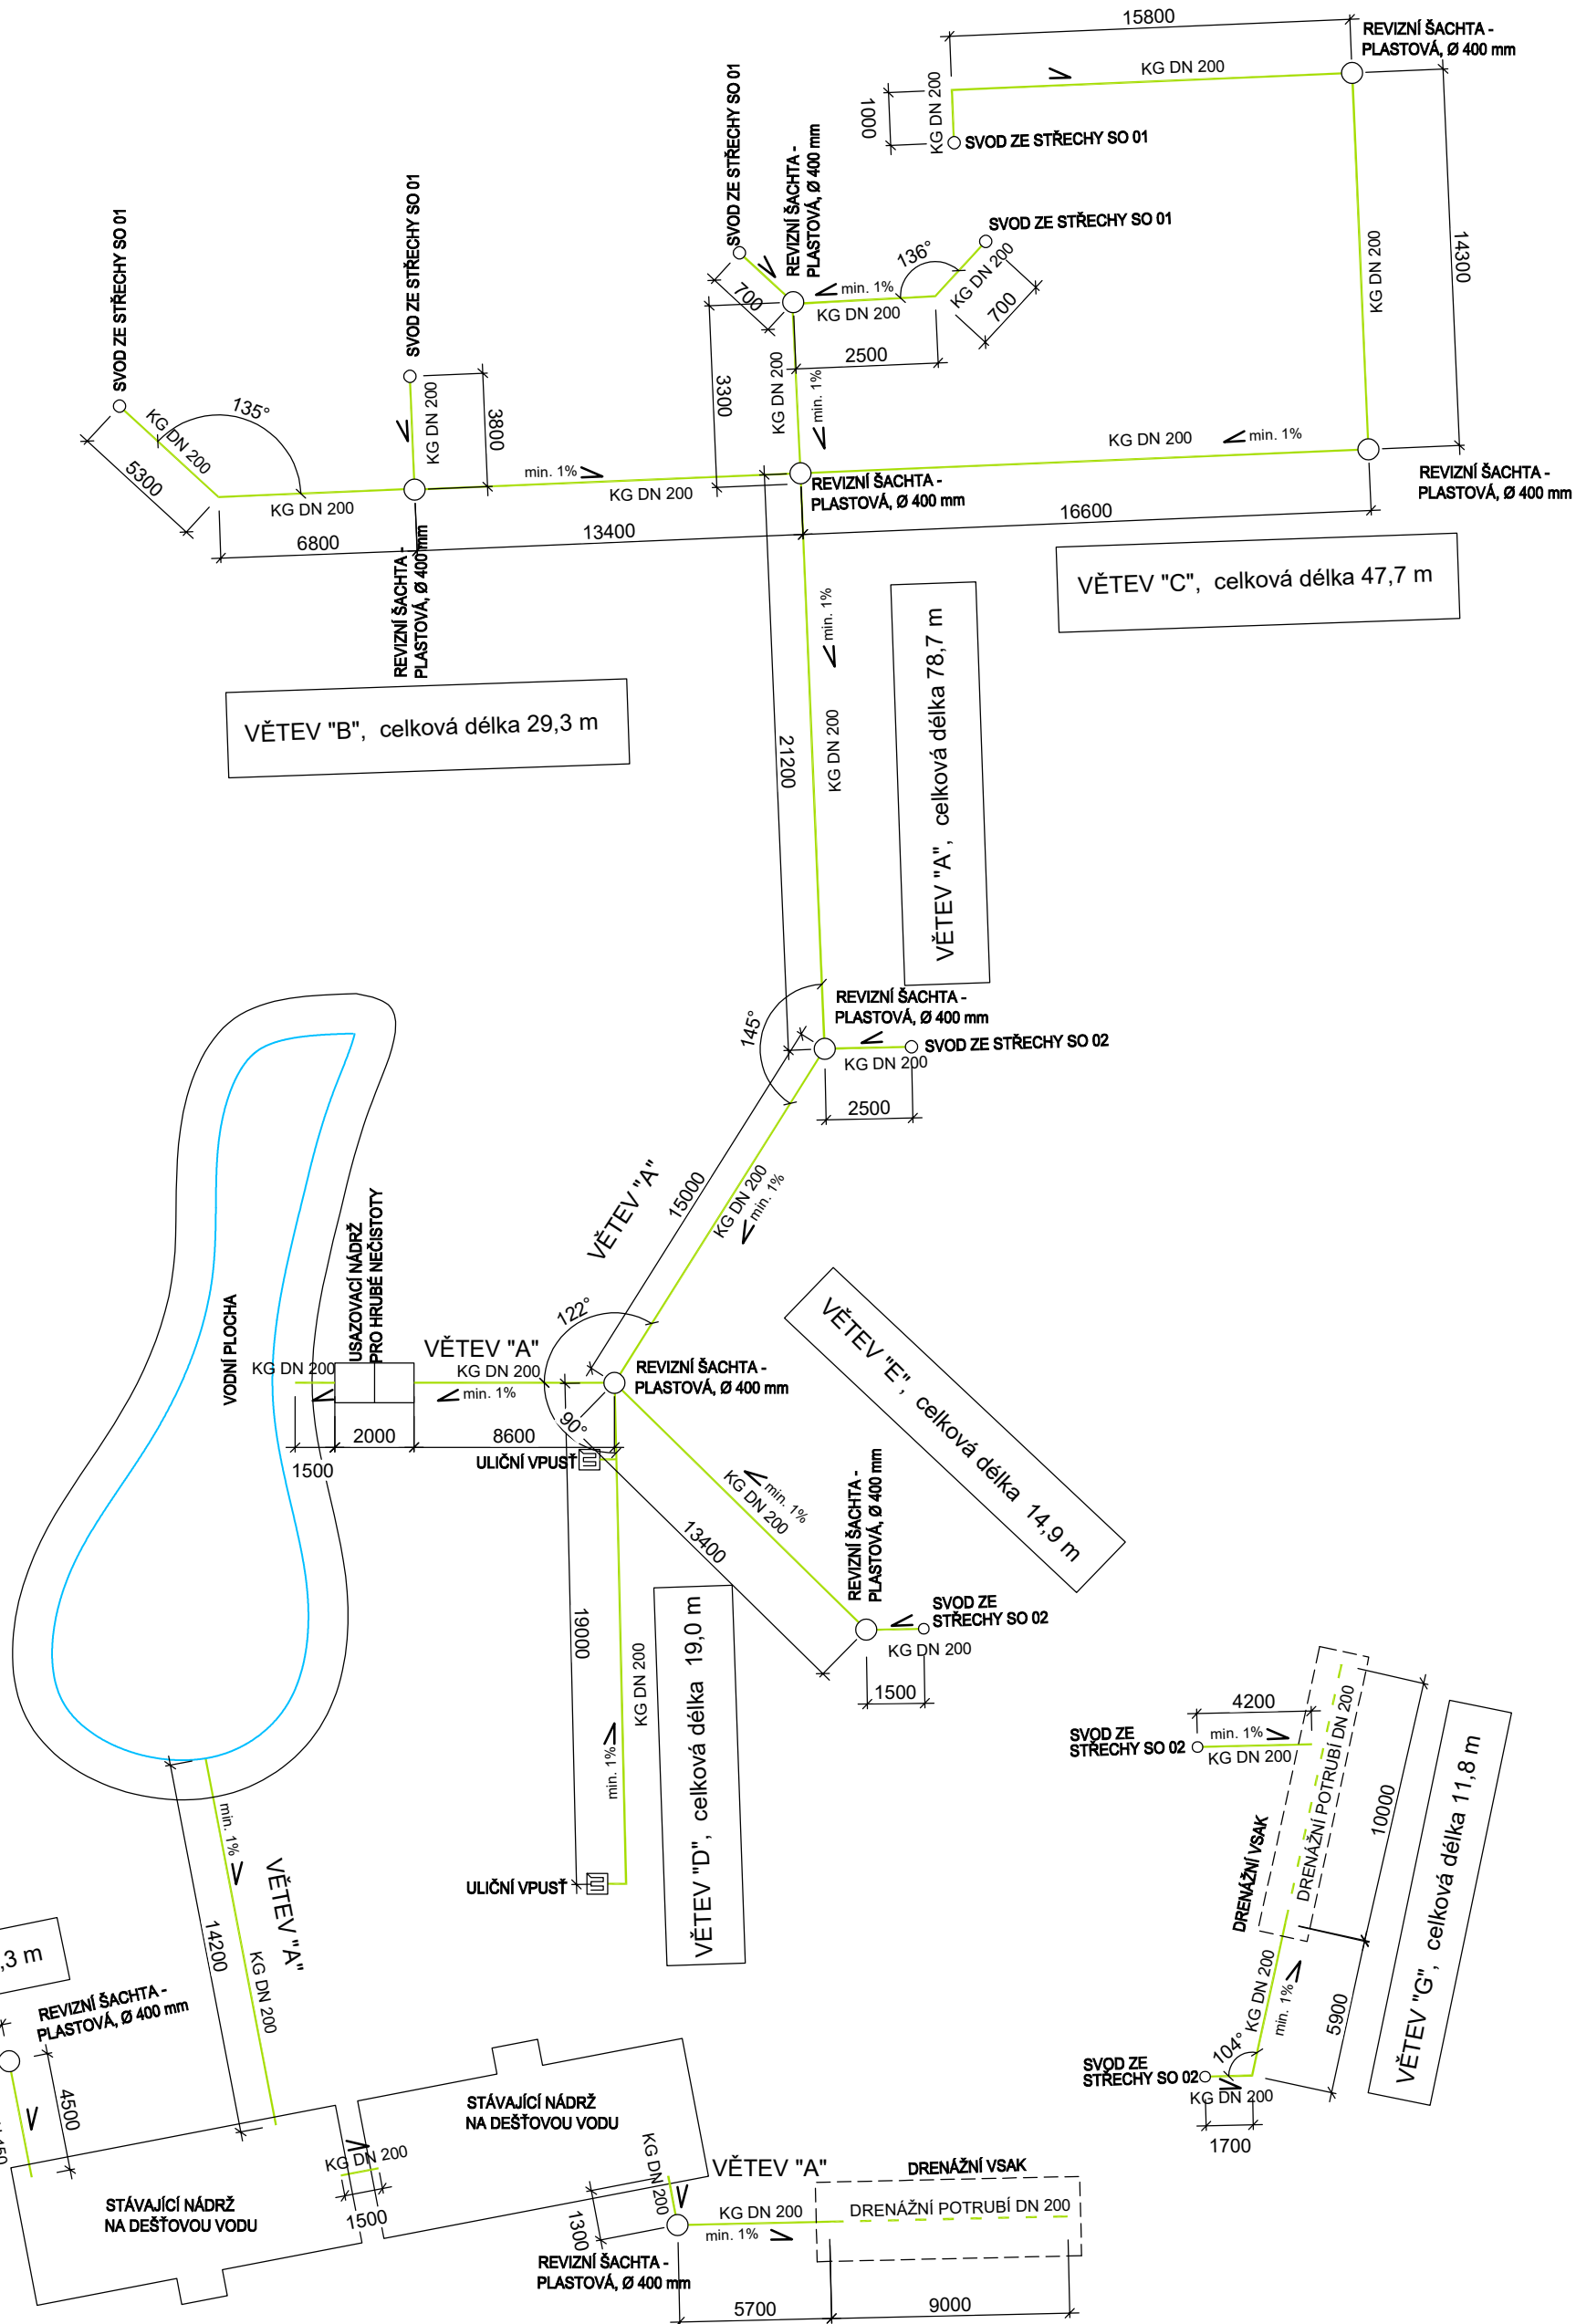

PROJEKTOVÁ DOKUMENTACE PRO SPOLEČNÉ POVOLENÍ		datum: 09/2020
NÁZEV AKCE POLYFUNKČNÍ AREÁL ŘEPÍN IO 02 - DEŠŤOVÁ KANALIZACE k.ú. Řepín, č.parc. st. 144, Středočeský kraj		měřítko:
INVESTOR Obec Řepín Hlavní 8, 277 33 Řepín	PARE	PMM projekt PROJEKCE Pražská 3939, 276 01 Mělník IČ 24315273 martinovsky@pmmprojekt.cz www.pmmprojekt.cz 775 621 516 777638427
NÁZEV VÝKRESU KLADEČSKÉ SCHÉMA DEŠŤOVÉ KANALIZACE	Č. VÝKRESU DK 03	č.akce: 11-20 změna: kreslil: Petr Martinovský schválil: