




ŘEZ B-B
ULOŽENÍ DRENÁŽNÍHO POTRUBÍ

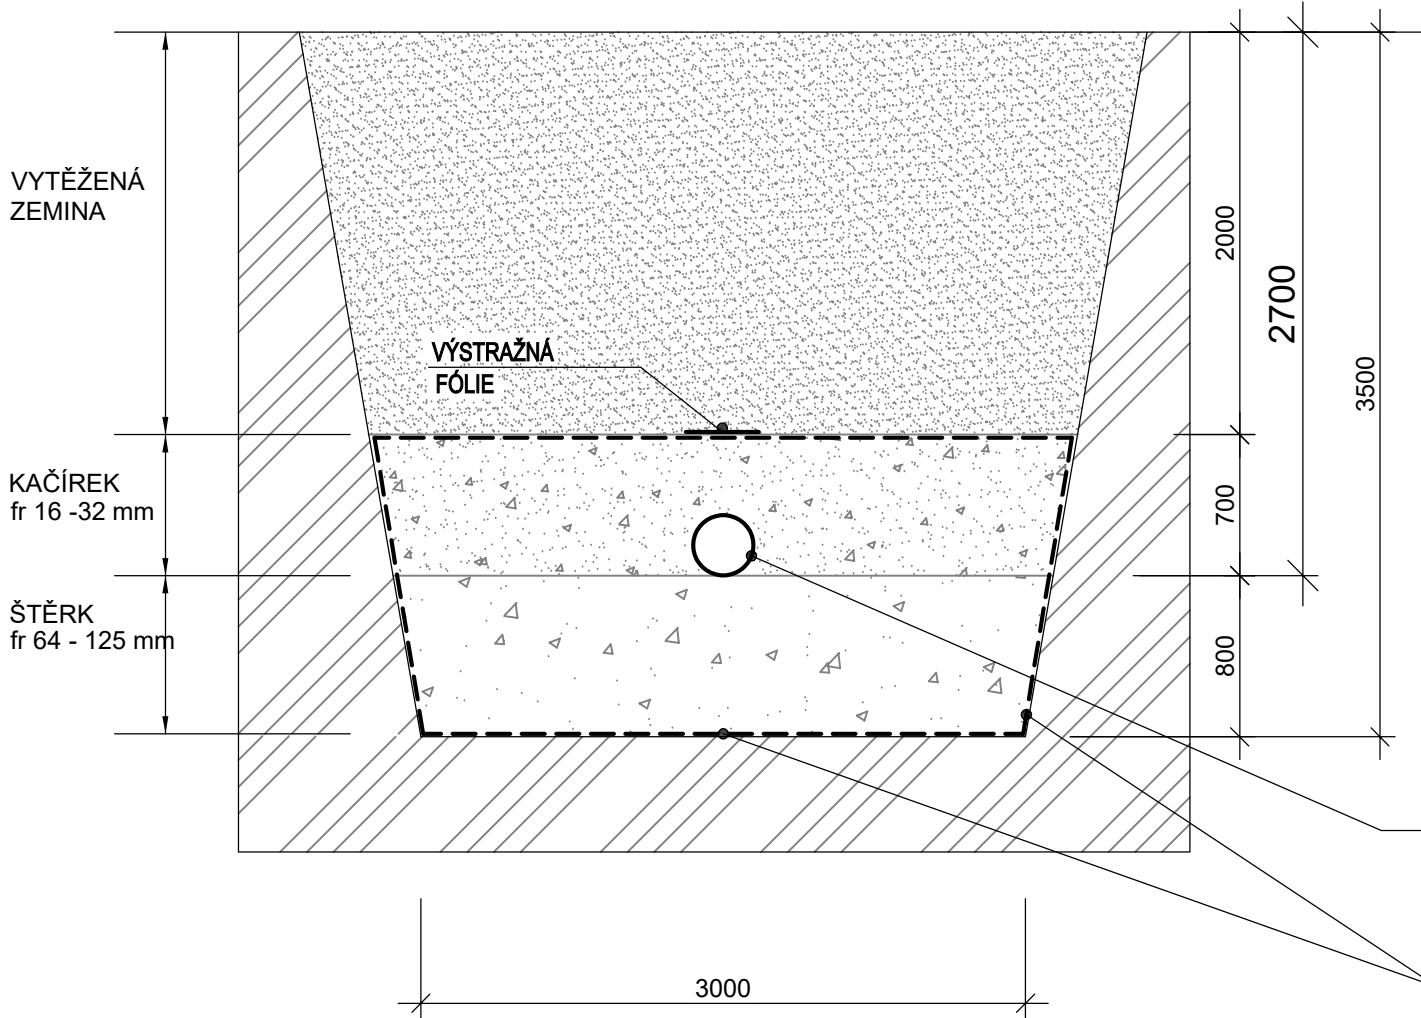

ŘEZ C-C
ULOŽENÍ DRENÁŽNÍHO POTRUBÍ

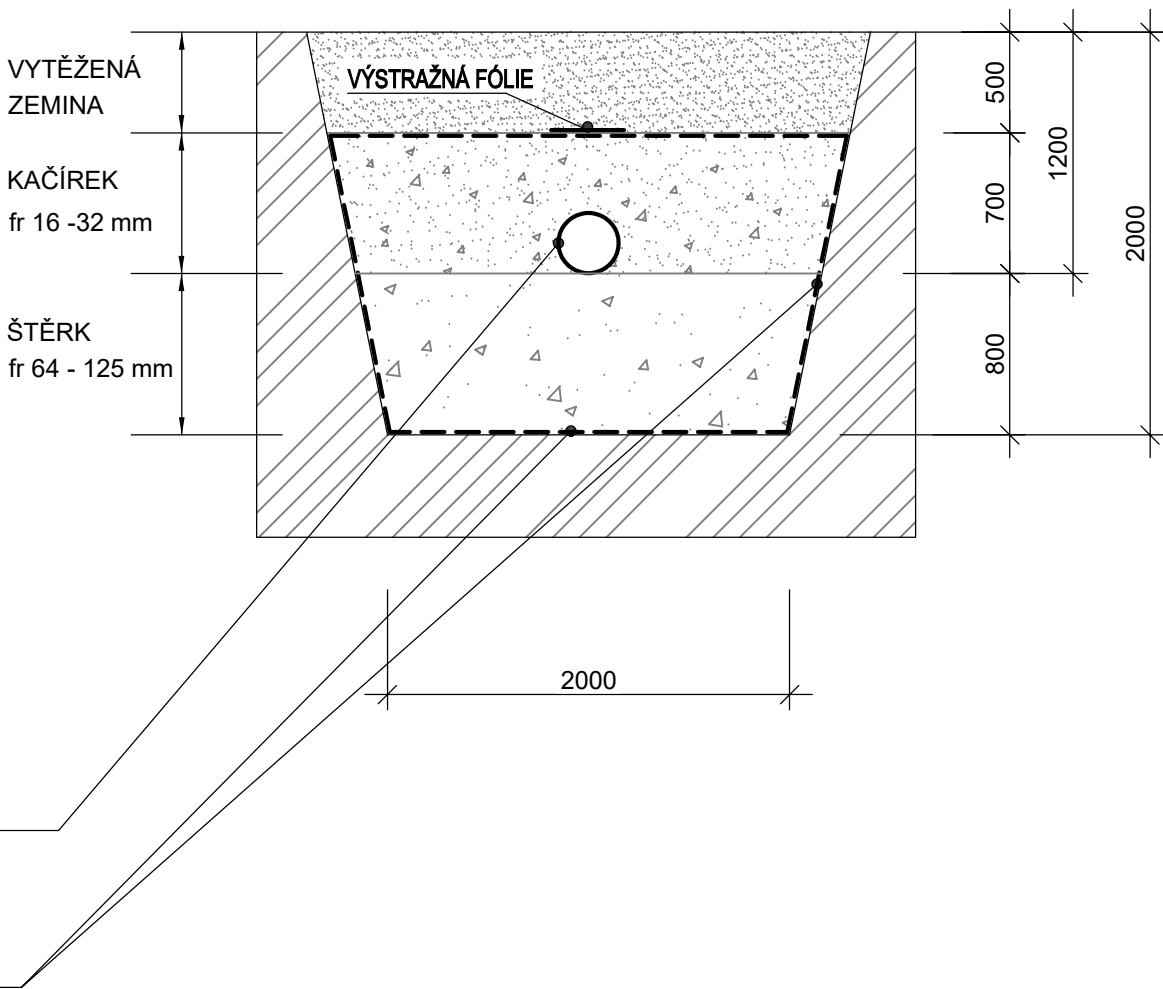

ŘEZ A-A
ULOŽENÍ PLNÉHO POTRUBÍ

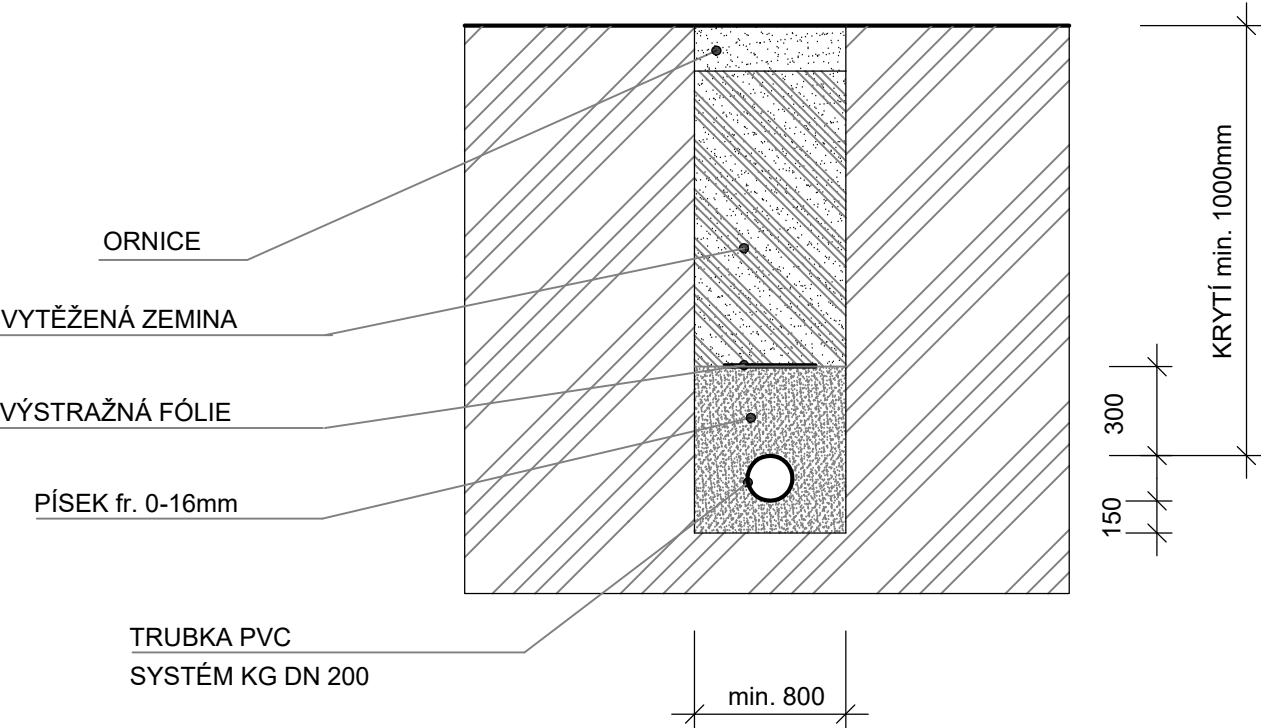

PROJEKTOVÁ DOKUMENTACE PRO SPOLEČNÉ POVOLENÍ		datum: 09/2020
NÁZEV AKCE		měřítko:
POLYFUNKČNÍ AREÁL ŘEPÍN IO 02 - DEŠŤOVÁ KANALIZACE k.ú. Řepín, č.parc. st. 144, Středočeský kraj		PMM projekt PROJEKCE Pražská 3939, 276 01 Mělník IČ 24315273 martinovskyy@pmmprojekt.cz www.pmmprojekt.cz 775 621 516 777638427
INVESTOR Obec Řepín Hlavní 8, 277 33 Řepín		č.akce: 11-20
NÁZEV VÝKRESU ULOŽENÍ POTRUBÍ DEŠŤOVÉ KANALIZACE		změna:
		kreslil: Petr Martinovský
		schválil: