
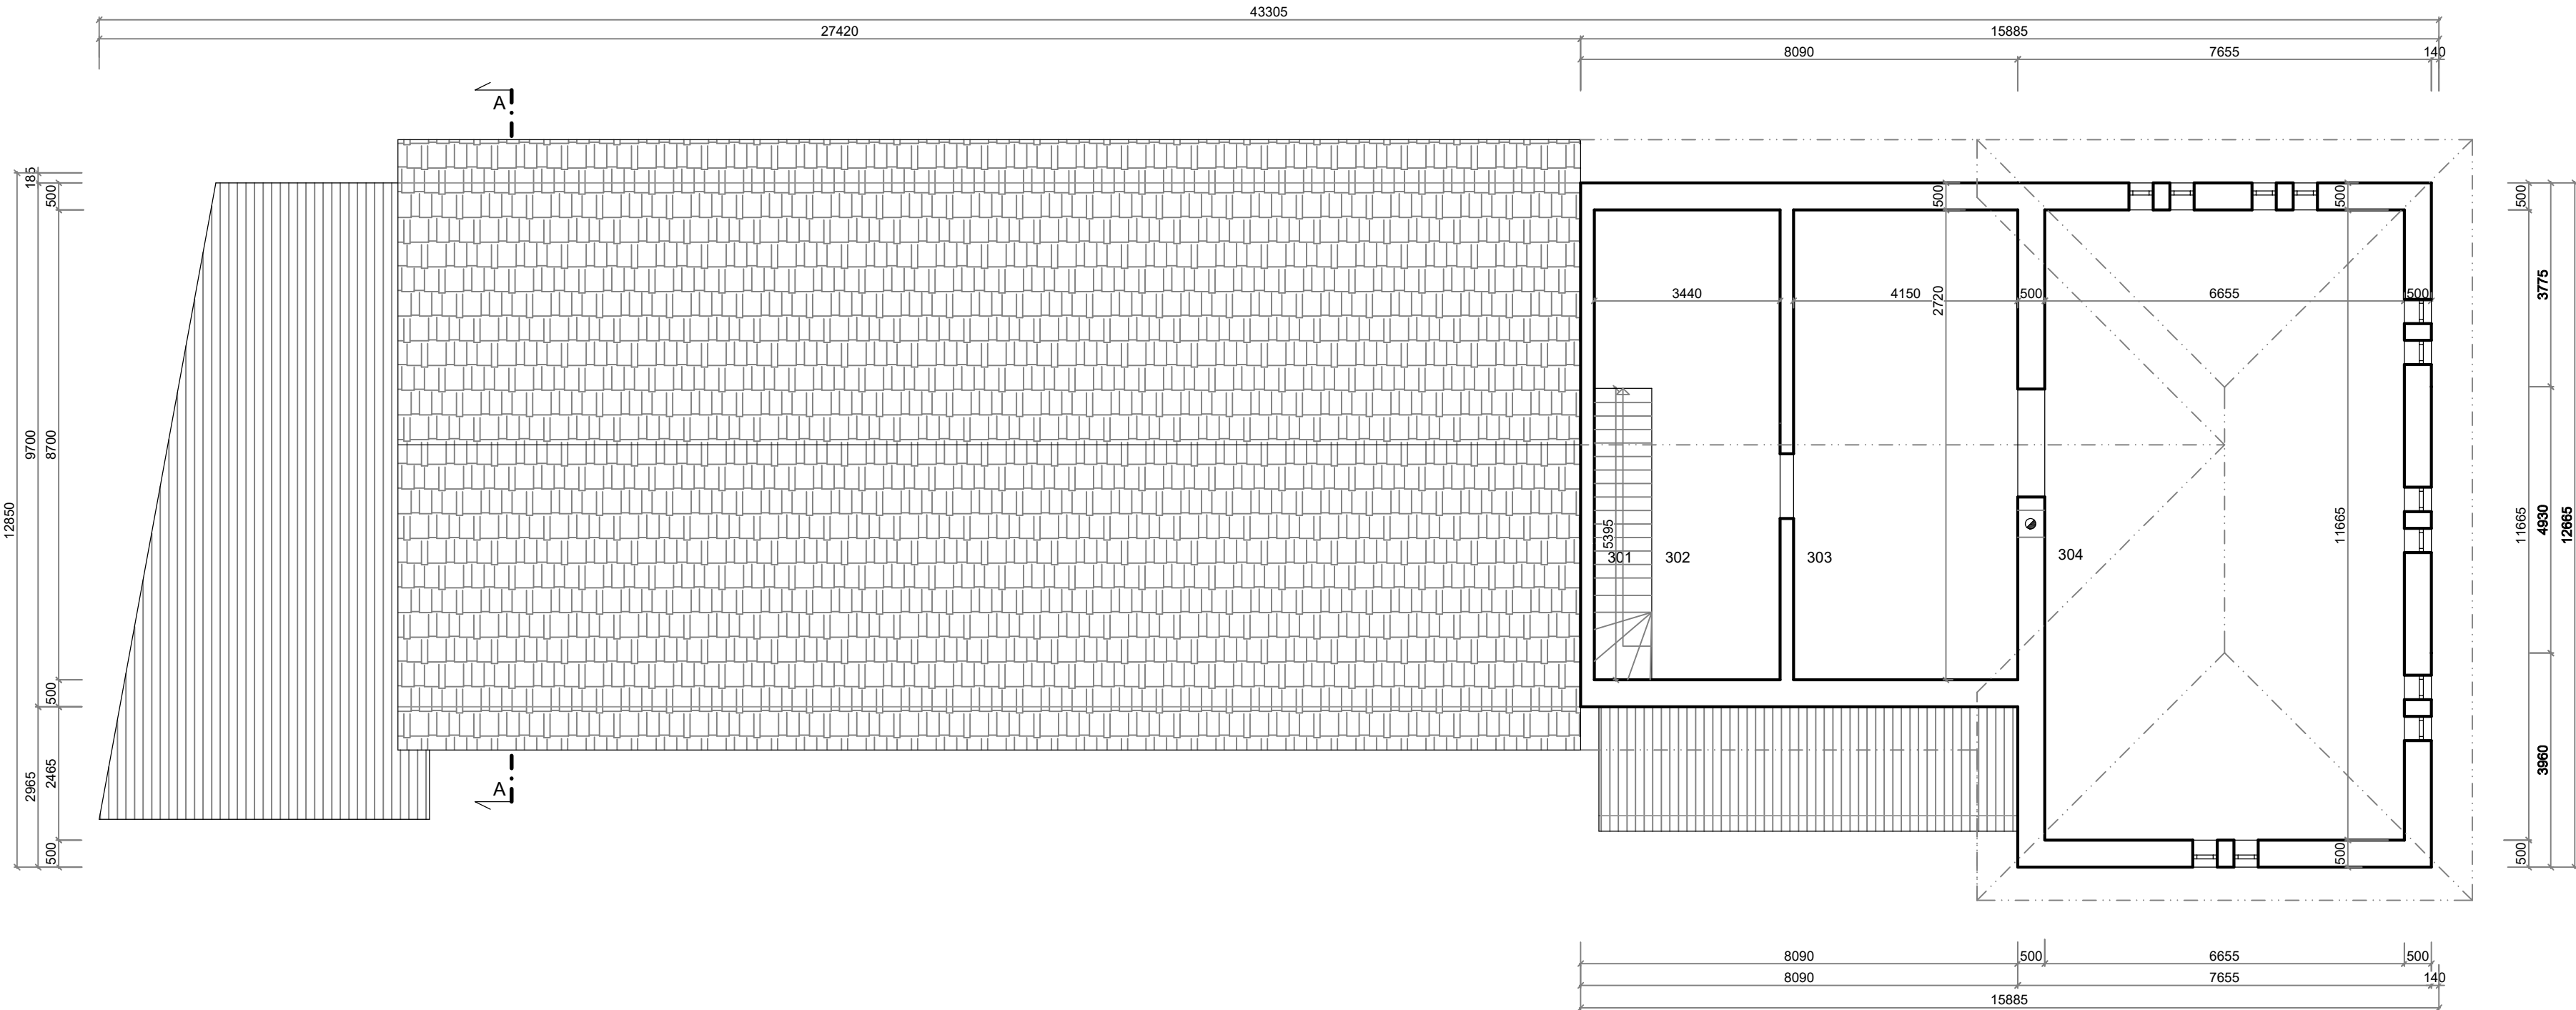


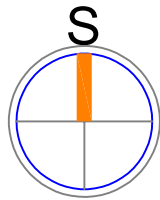

TABULKA MÍSTNOSTÍ

Č.M.	NÁZEV MÍSTNOSTI	m²	PODLAHA	STĚNY	STROPY	POZNÁMKA
301	SCHODIŠTĚ	5,55		om. hladká štuková		
302	PŮDA	24,35	prkenná podlaha	om. hladká štuková		
303	PŮDA	36,10	prkenná podlaha	om. hladká štuková		
304	PŮDA	78,85	prkenná podlaha	om. hladká štuková		

ZNAČENÍ HMOT

 ZDIVO ZE STÁVAJÍCÍHO STAVEBNÍHO MATERIÁLU

PROJEKTOVÁ DOKUMENTACE PRO SPOLEČNÉ POVOLENÍ		datum: 09/2020
		měřítka: 1:100
NÁZEV AKCE POLYFUNKČNÍ AREÁL ŘEPÍN SO 01 k.ú. Řepín, č.parc. st. 144, Středočeský kraj	PARE	PMM projekt s.r.o. PROJEKCE Pražská 3939, 276 01 Mělník IČ 24315273 martinovsky@pmmprojekt.cz www.pmmprojekt.cz 776 621 616 77638427
INVESTOR Obec Řepín Hlavní 8, 277 33 Řepín		č.akce: 11-20
NÁZEV VÝKRESU PŮDORYS PODKROVÍ - STÁVAJÍCÍ STAV		změna:
Č. VÝKRESU D 04		kreslil: Petr Martinovský
		schválil: