
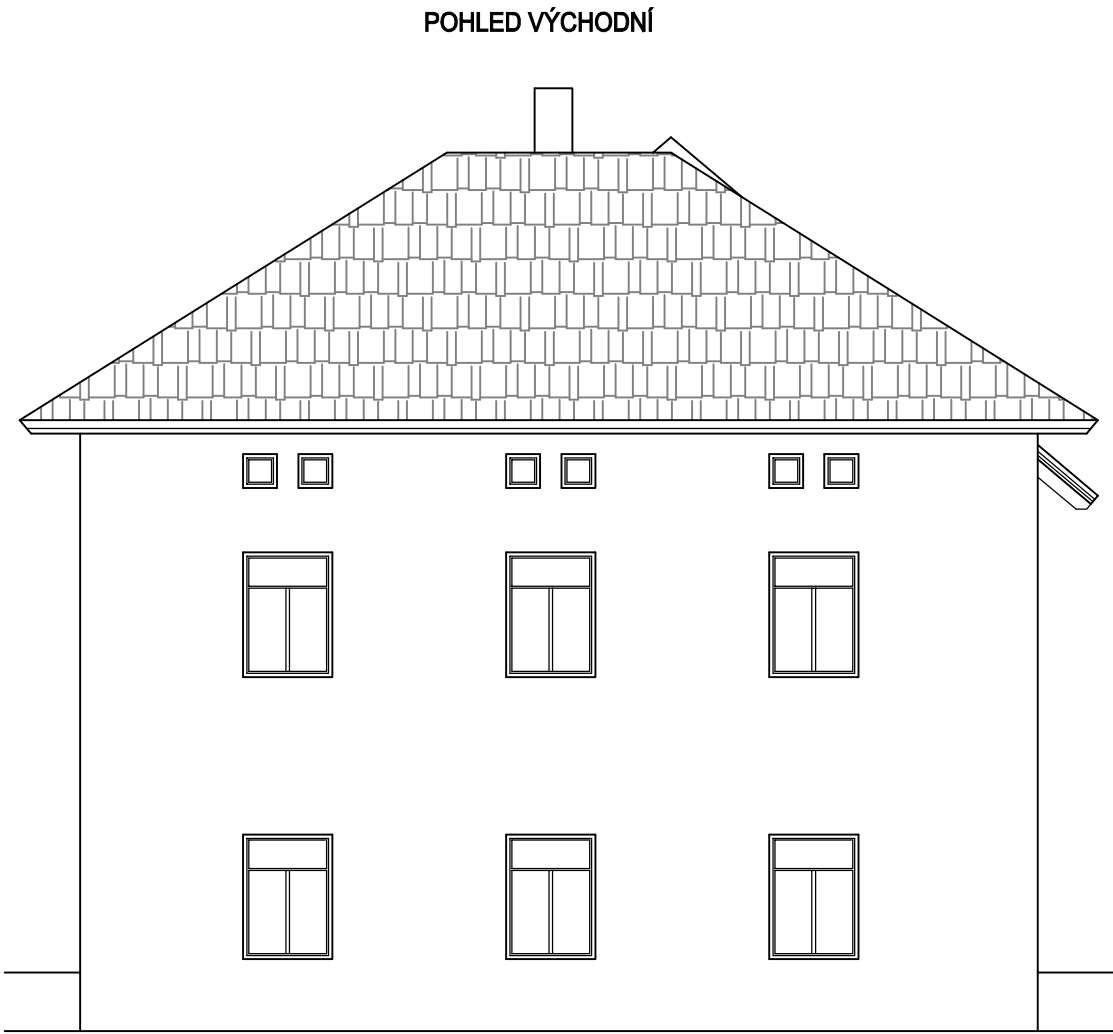


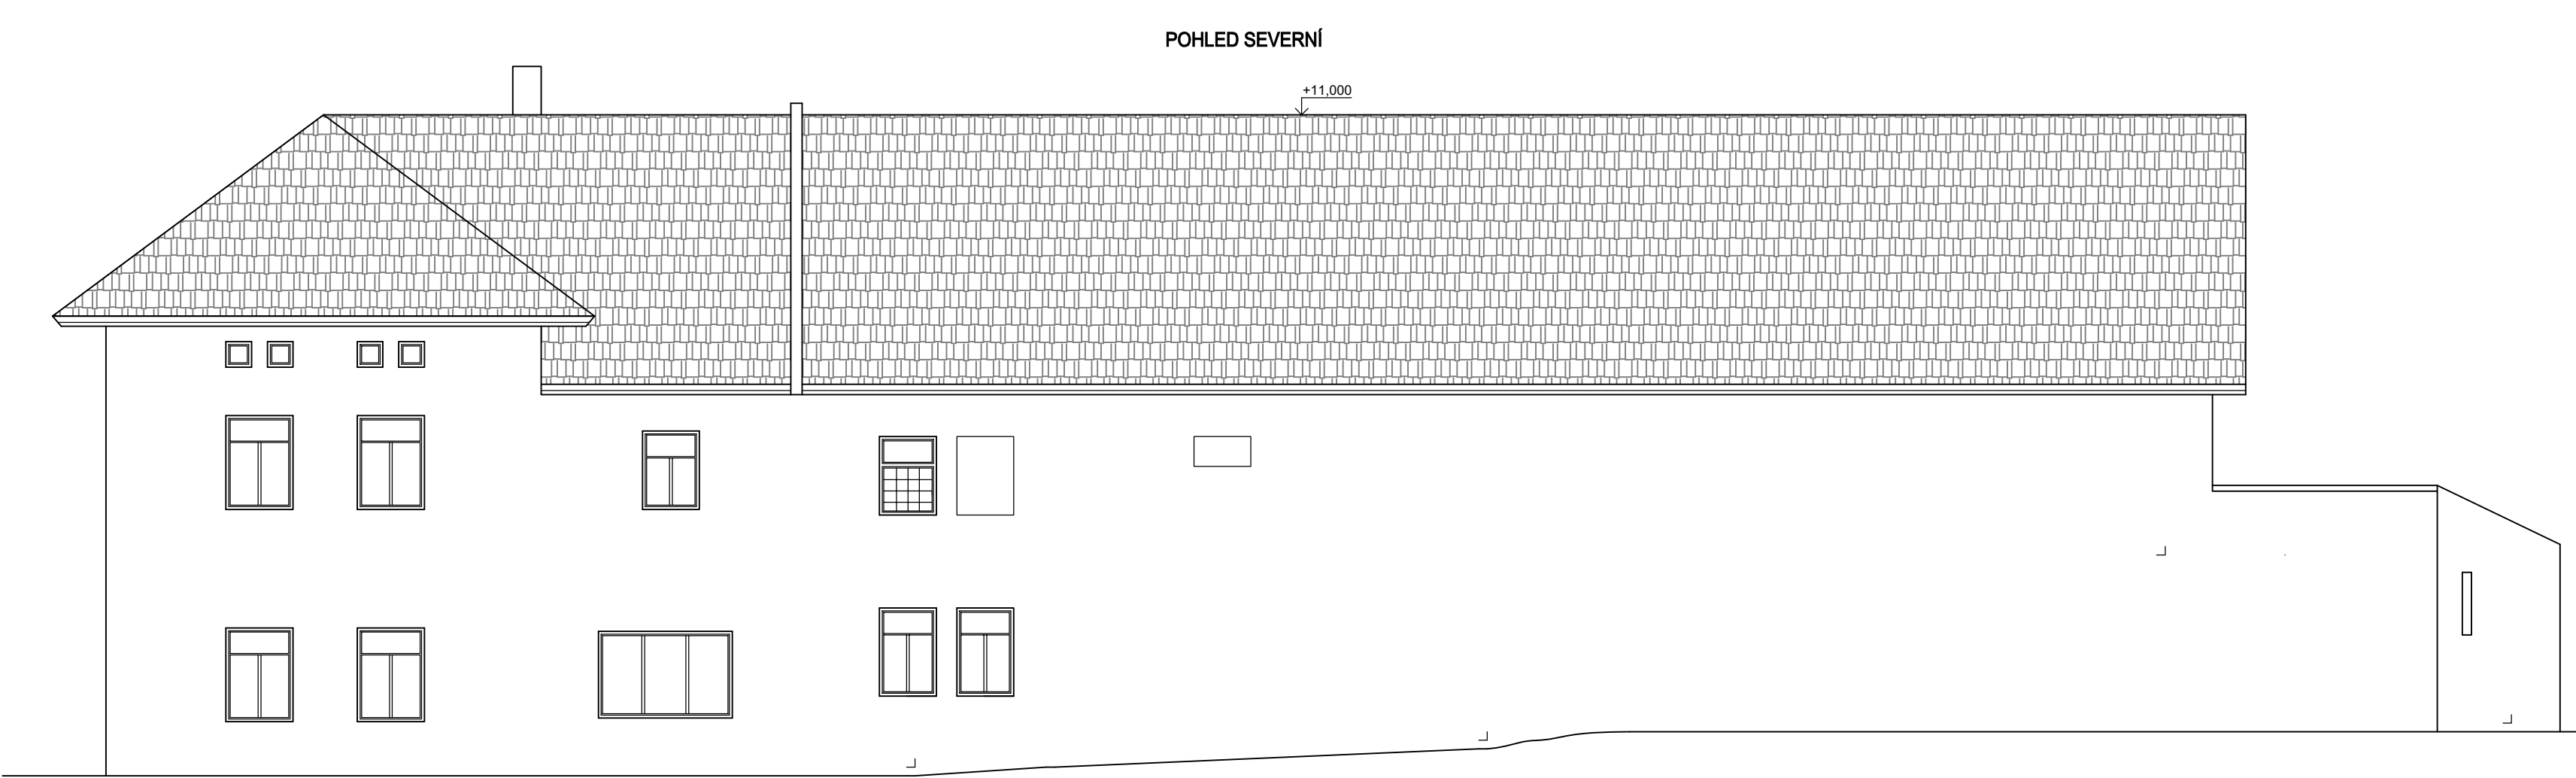

PROJEKTOVÁ DOKUMENTACE		datum:	09/2020
PRO SPOLEČNÉ POVOLENÍ		měřítko:	1:100
NÁZEV AKCE	PARE	PMM projekt s.r.o. PROJEKCE Pražská 3939, 276 01 Mělník IČ 24315273 martinovsky@pmmprojekt.cz www.pmmprojekt.cz	
POLYFUNKČNÍ AREÁL ŘEPÍN SO 01 k.ú. Řepín, č.parc. st. 144, Středočeský kraj		775 621 516	777638427
INVESTOR Obec Řepín Hlavní 8, 277 33 Řepín		č.akce:	11-20
		změna:	
NÁZEV VÝKRESU	Č. VÝKRESU	kreslil:	Petr Martinovský
POHLEDY - STÁVAJÍCÍ STAV	D 07	schválil:	