


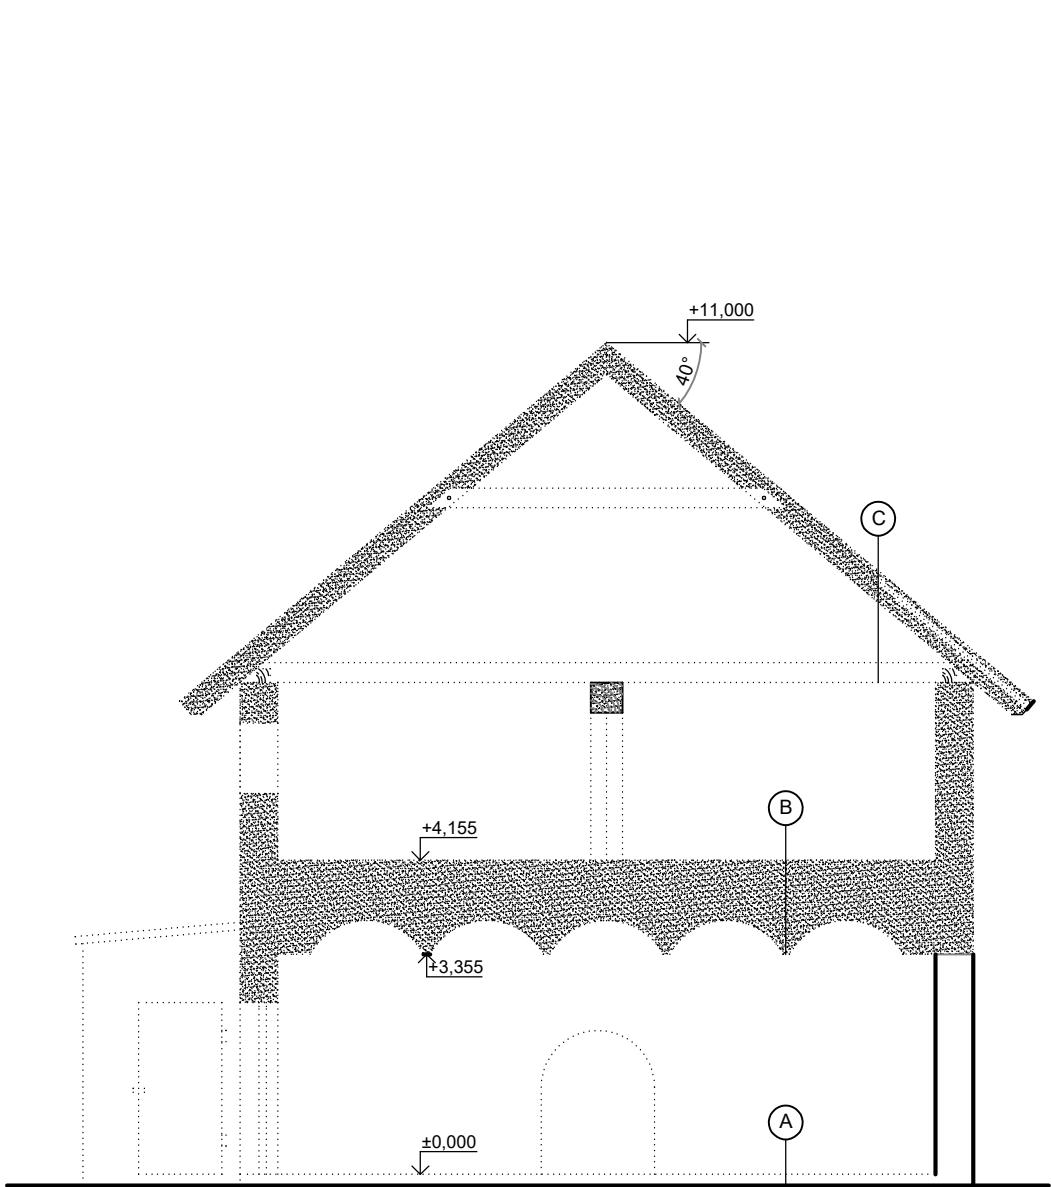

- Ⓐ STÁVAJÍCÍ SKLADBA PODLAHY
- Ⓑ STÁVAJÍCÍ SKLADBA STROPU
- Ⓒ STÁVAJÍCÍ SKLADBA STŘECHY
- BOURANÉ KONSTRUKCE
- STÁVAJÍCÍ KONSTRUKCE

PROJEKTOVÁ DOKUMENTACE PRO SPOLEČNÉ POVOLENÍ		datum: 09/2020
		měřítko: 1:100
NÁZEV AKCE POLYFUNKČNÍ AREÁL ŘEPÍN SO 01 k.ú. Řepín, č.parc. st. 144, Středočeský kraj	PARE	PMM projekt s.r.o. PROJEKCE Pražská 3939, 276 01 Mělník IČ 24315273 martinovskypmmprojekt.cz www.pmmprojekt.cz 775 621 516 777636427
INVESTOR Obec Řepín Hlavní 8, 277 33 Řepín		č.akce: 11-20
NÁZEV VÝKRESU ŘEZ A-A - BOURACÍ PRÁCE		změna:
		č. VÝKRESU D 12
		kreslil: Petr Martinovský
		schválil: