



POHLED SEVERNÍ

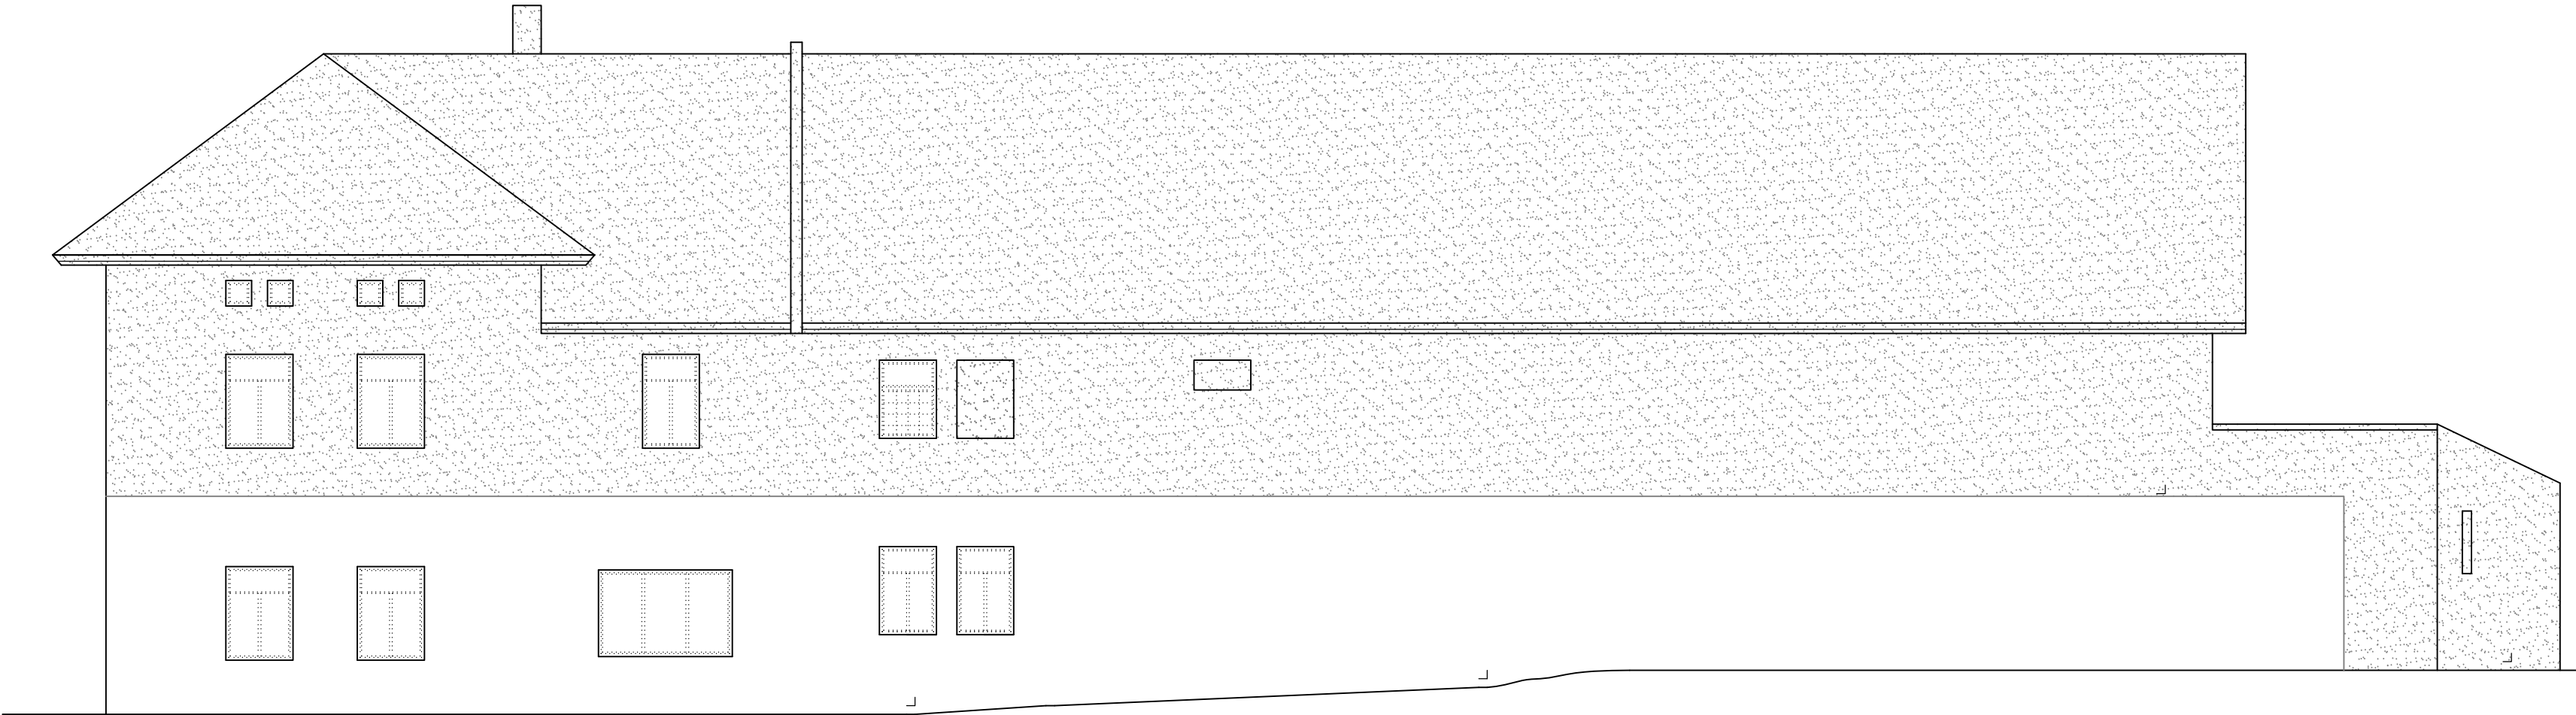

POHLED VÝCHODNÍ

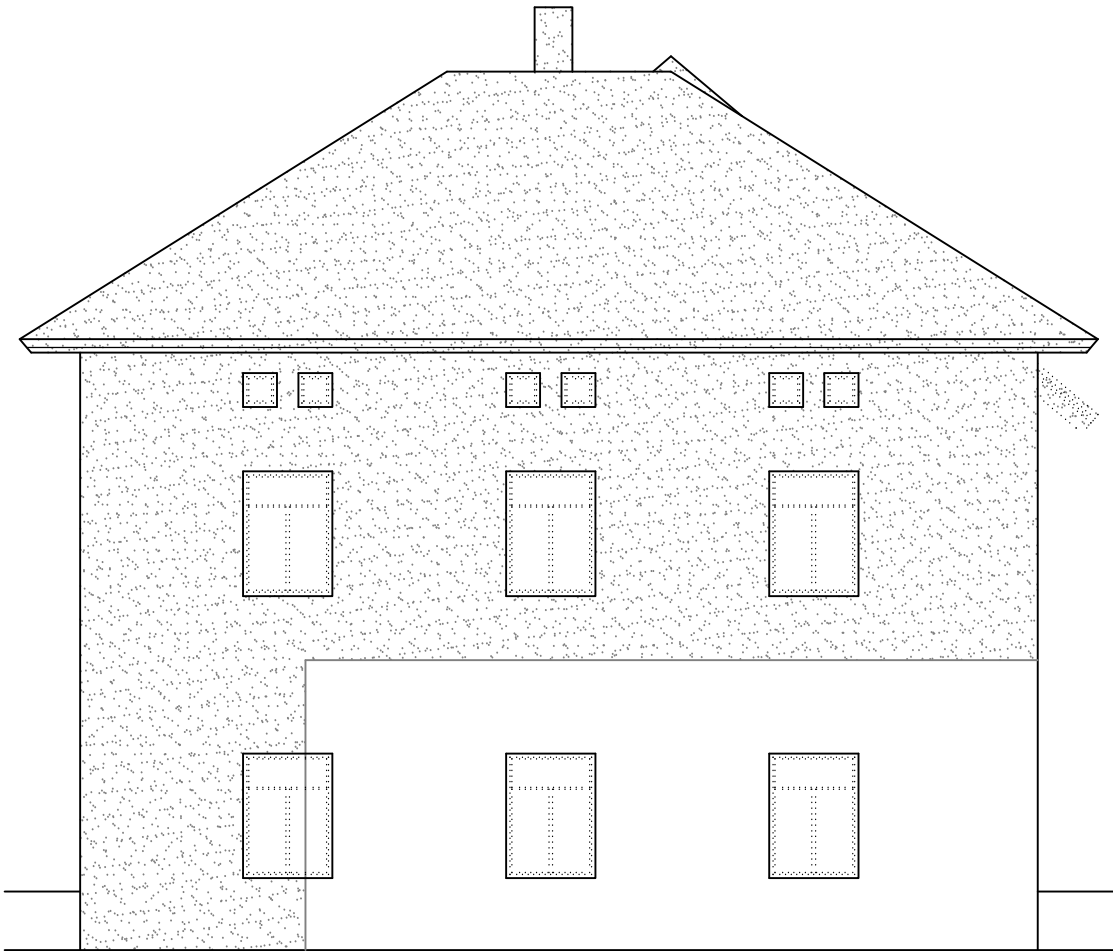

BOURANÉ KONSTRUKCE

PROJEKTOVÁ DOKUMENTACE PRO SPOLEČNÉ POVOLENÍ		datum: 09/2020
		měřítko: 1:100
NÁZEV AKCE POLYFUNKČNÍ AREÁL ŘEPÍN SO 01 k.ú. Řepín, č.parc. st. 144, Středočeský kraj	PARE	PMM projekt s.r.o. PROJEKCE Pražská 3938, 276 01 Mělník IČ 24315273 martinovsky@pmmprojekt.cz www.pmmprojekt.cz
INVESTOR Obec Řepín Hlavní 8, 277 33 Řepín		č.akce: 11-20
NÁZEV VÝKRESU POHLEDY - BOURACÍ PRÁCE	Č. VÝKRESU D 14	změna:
		kreslil: Petr Martinovský
		schválil: