

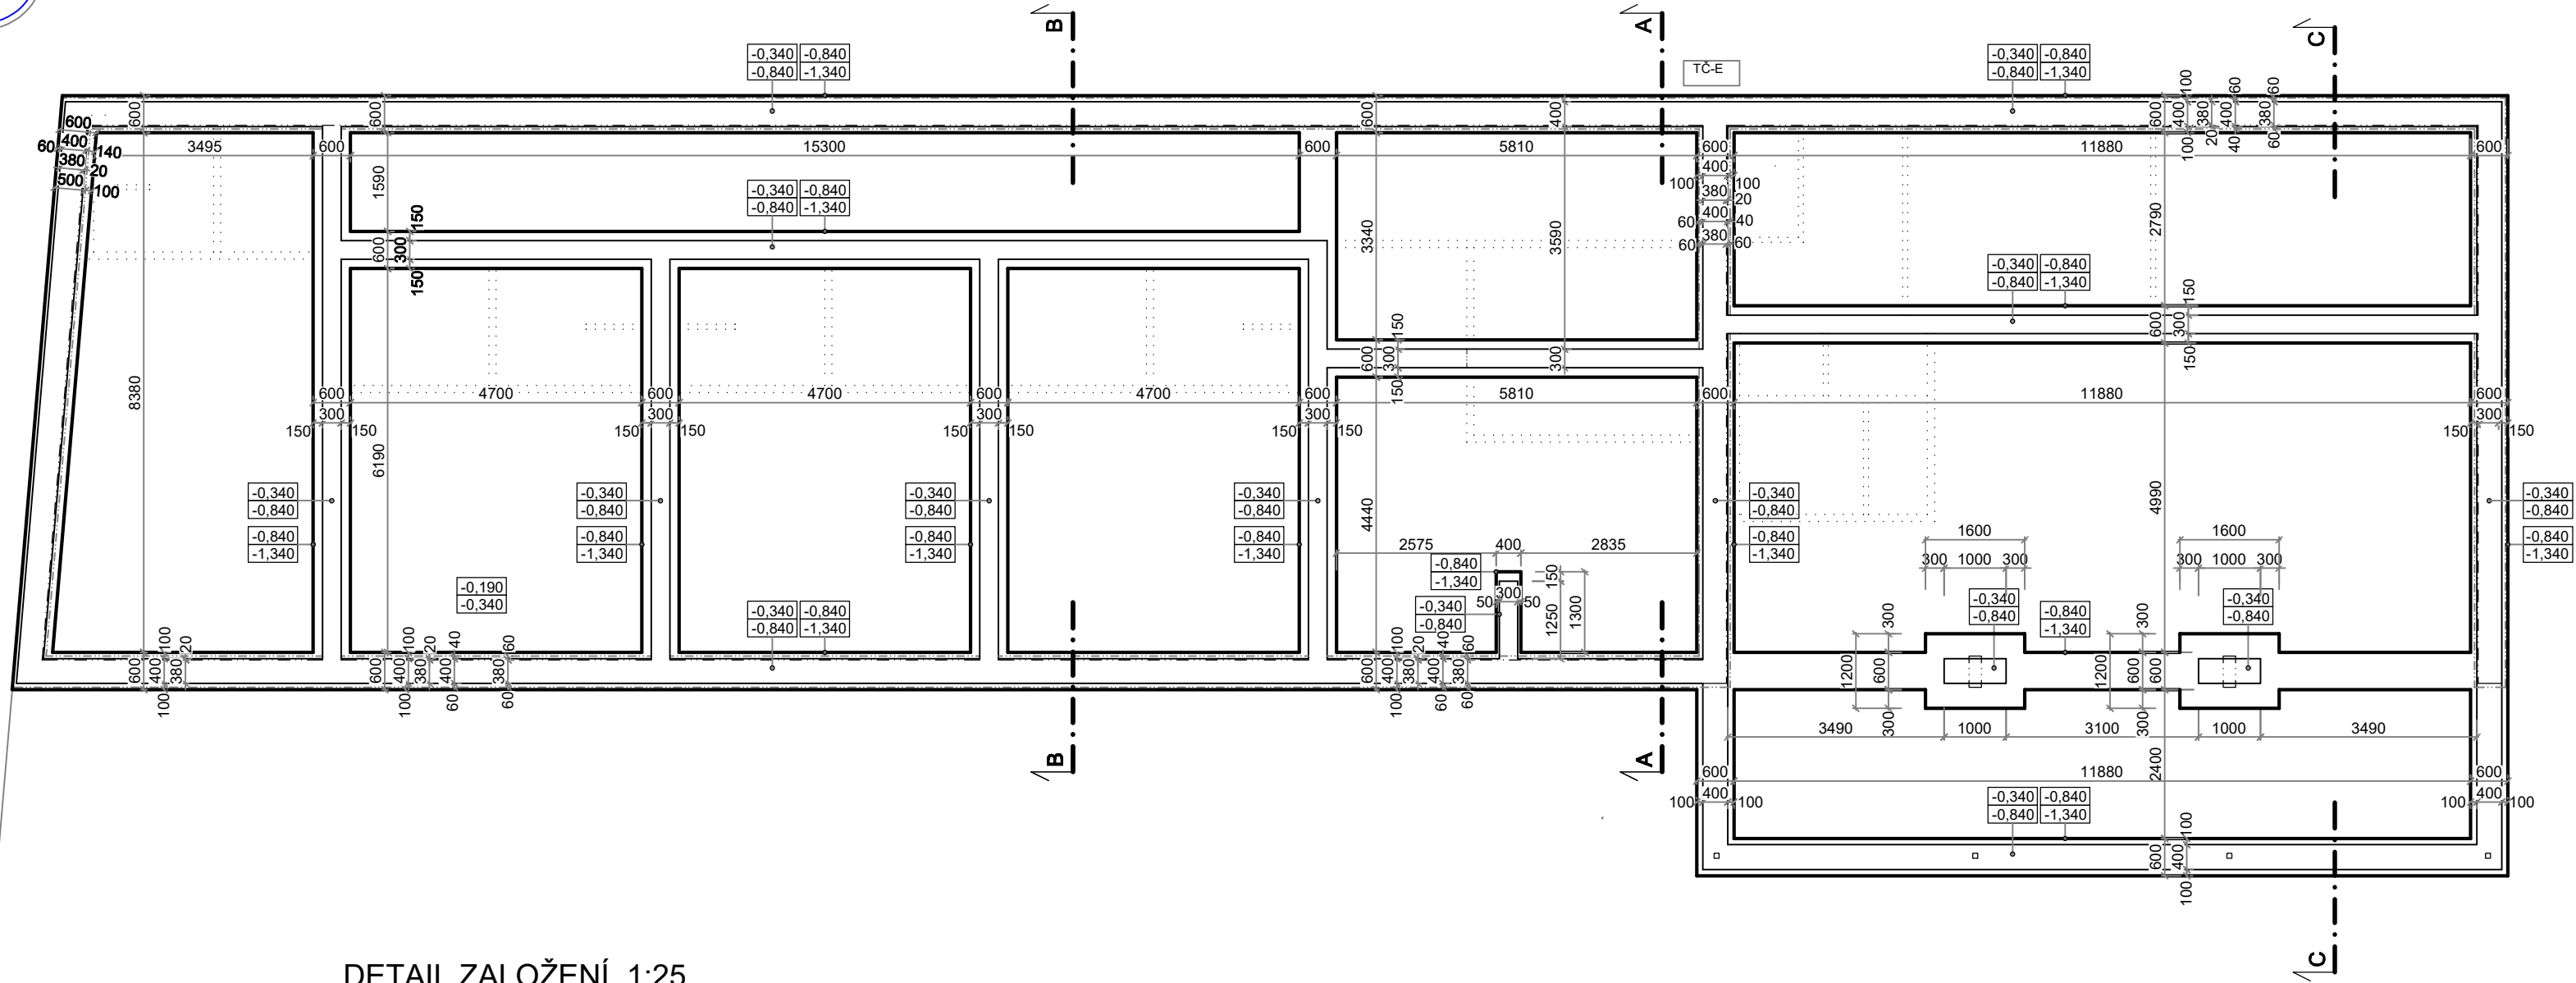


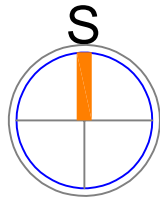

DETAIL ZALOŽENÍ 1:25

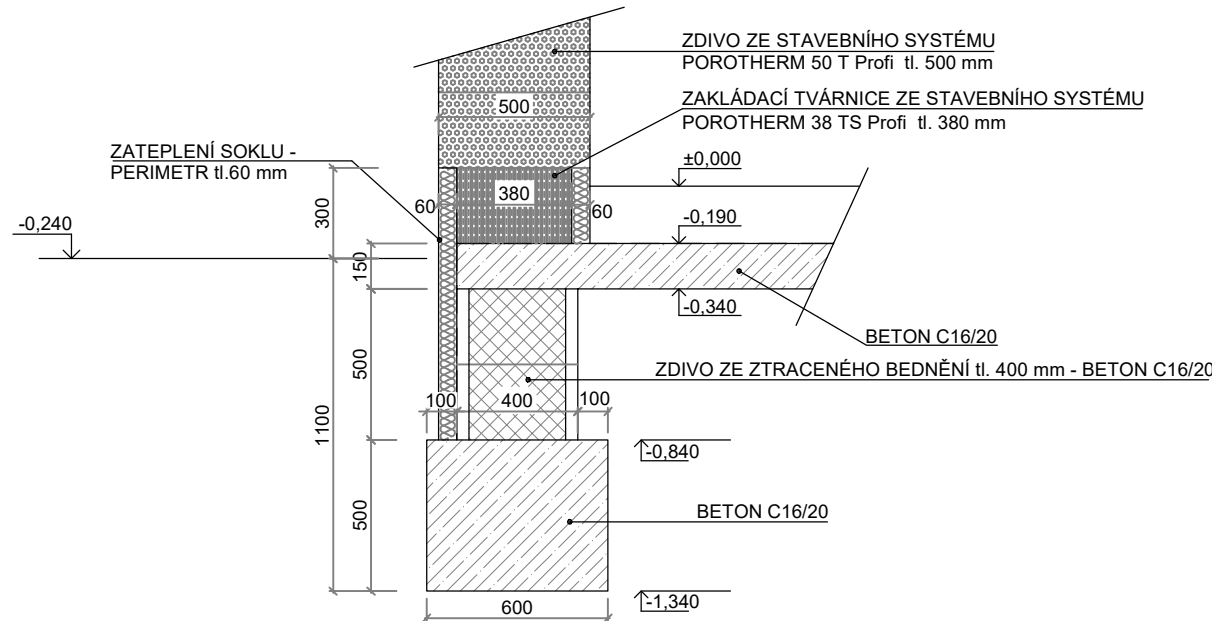

POZNÁMKA

ZÁKLADOVÁ SPÁRA OBVODOVÉHO ZDIVA JE OSAZENA MIN. 400 mm DO ROSTLÉHO TERÉNU A MIN. 850 mm POD UPRAVENÝM TERÉNEM. VÝŠKA PASU SE TEDY UPRAVÍ V ZÁVISLOSTI NA NEROVNOSTECH ROSTLÉHO TERÉNU.

ZÁKLADY JSOU NAVRŽENY DO OBVYKLÝCH PODMÍNEK (ÚNOSNOST ZÁKLADOVÉ SPÁRY 0,2 MPa).

ÚNOSNOST ZHUTNĚNÝCH NÁSYPŮ BUDE min. 0,2 MPa

JE-LI ZHUTNĚNÝ NÁSYP VĚTŠÍ MOCNOSTI DOPORUČUJEME ZESÍLIT PODKLADNÍ BETON POD PŘÍČKAMI O 100mm A ŠÍŘI 400mm A ZDOVIT KARI SÍŤ.

PŘED ZALOŽENÍM OBJEKTU BUDE ZÁKLADOVÁ SPÁRA PROHLÉDNUTA ODBORNĚ ZPŮSOBOILOU OSOBOU (STATIK, GEOLOG).

PŘED BETONÁŽÍ JE NUTNO PROVÉST ROZVODY LEŽATÉ KANALIZACE (VIZ ZTI) A ULOŽIT VEŠKÉŘÉ CHRÁNIČKY PRO VEDENÍ ROZVODŮ OSTATNÍCH PROFESÍ

ZALOŽENÍ U STÁVAJÍCÍCH OBJEKTŮ BUDE UPŘESNĚNO PO PROVEDENÍ SONDY PRO ZJIŠTĚNÍ SKUTEČNÉHO STAVU JEJICH ZÁKLADŮ

LEGENDA

- 0,190 HORNÍ HRANA ZÁKLADOVÉ DESKY
- 0,340 SPODNÍ HRANA ZÁKLADOVÉ DESKY
- 0,340 HORNÍ HRANA ZTRACENÉHO BEDNĚNÍ
- 0,840 HORNÍ HRANA ZÁKLADOVÝCH PASŮ
- 1,340 SPODNÍ HRANA ZÁKLADOVÝCH PASŮ
- LITÝ ZÁKLAD
- ZTRACENÉ BEDNĚNÍ
- ZAKLÁDACÍ CIHLA POROTHERM TS 38 Profi
- ZDIVO POROTHERM T 50 Profi

PROJEKTOVÁ DOKUMENTACE PRO SPOLEČNÉ POVOLENÍ		datum: 09/2020
NÁZEV AKCE		měřítko: 1:100
POLYFUNKČNÍ AREÁL ŘEPÍN SO 01 k.ú. Řepín, č.parc. st. 144, Středočeský kraj	PARE	PMM projekt s.r.o. PROJEKCE Pražská 3938, 276 01 Mělník IČ 24315273 martinovskyy@pmmprojekt.cz www.pmmprojekt.cz
		776 621 616 777638427
INVESTOR Obec Řepín Hlavní 8, 277 33 Řepín		č.akce: 11-20
NÁZEV VÝKRESU ZÁKLADY - NOVÝ STAV		změna:
		č. VÝKRESU D 15
		kreslil: Petr Martinovský
		schválil: