
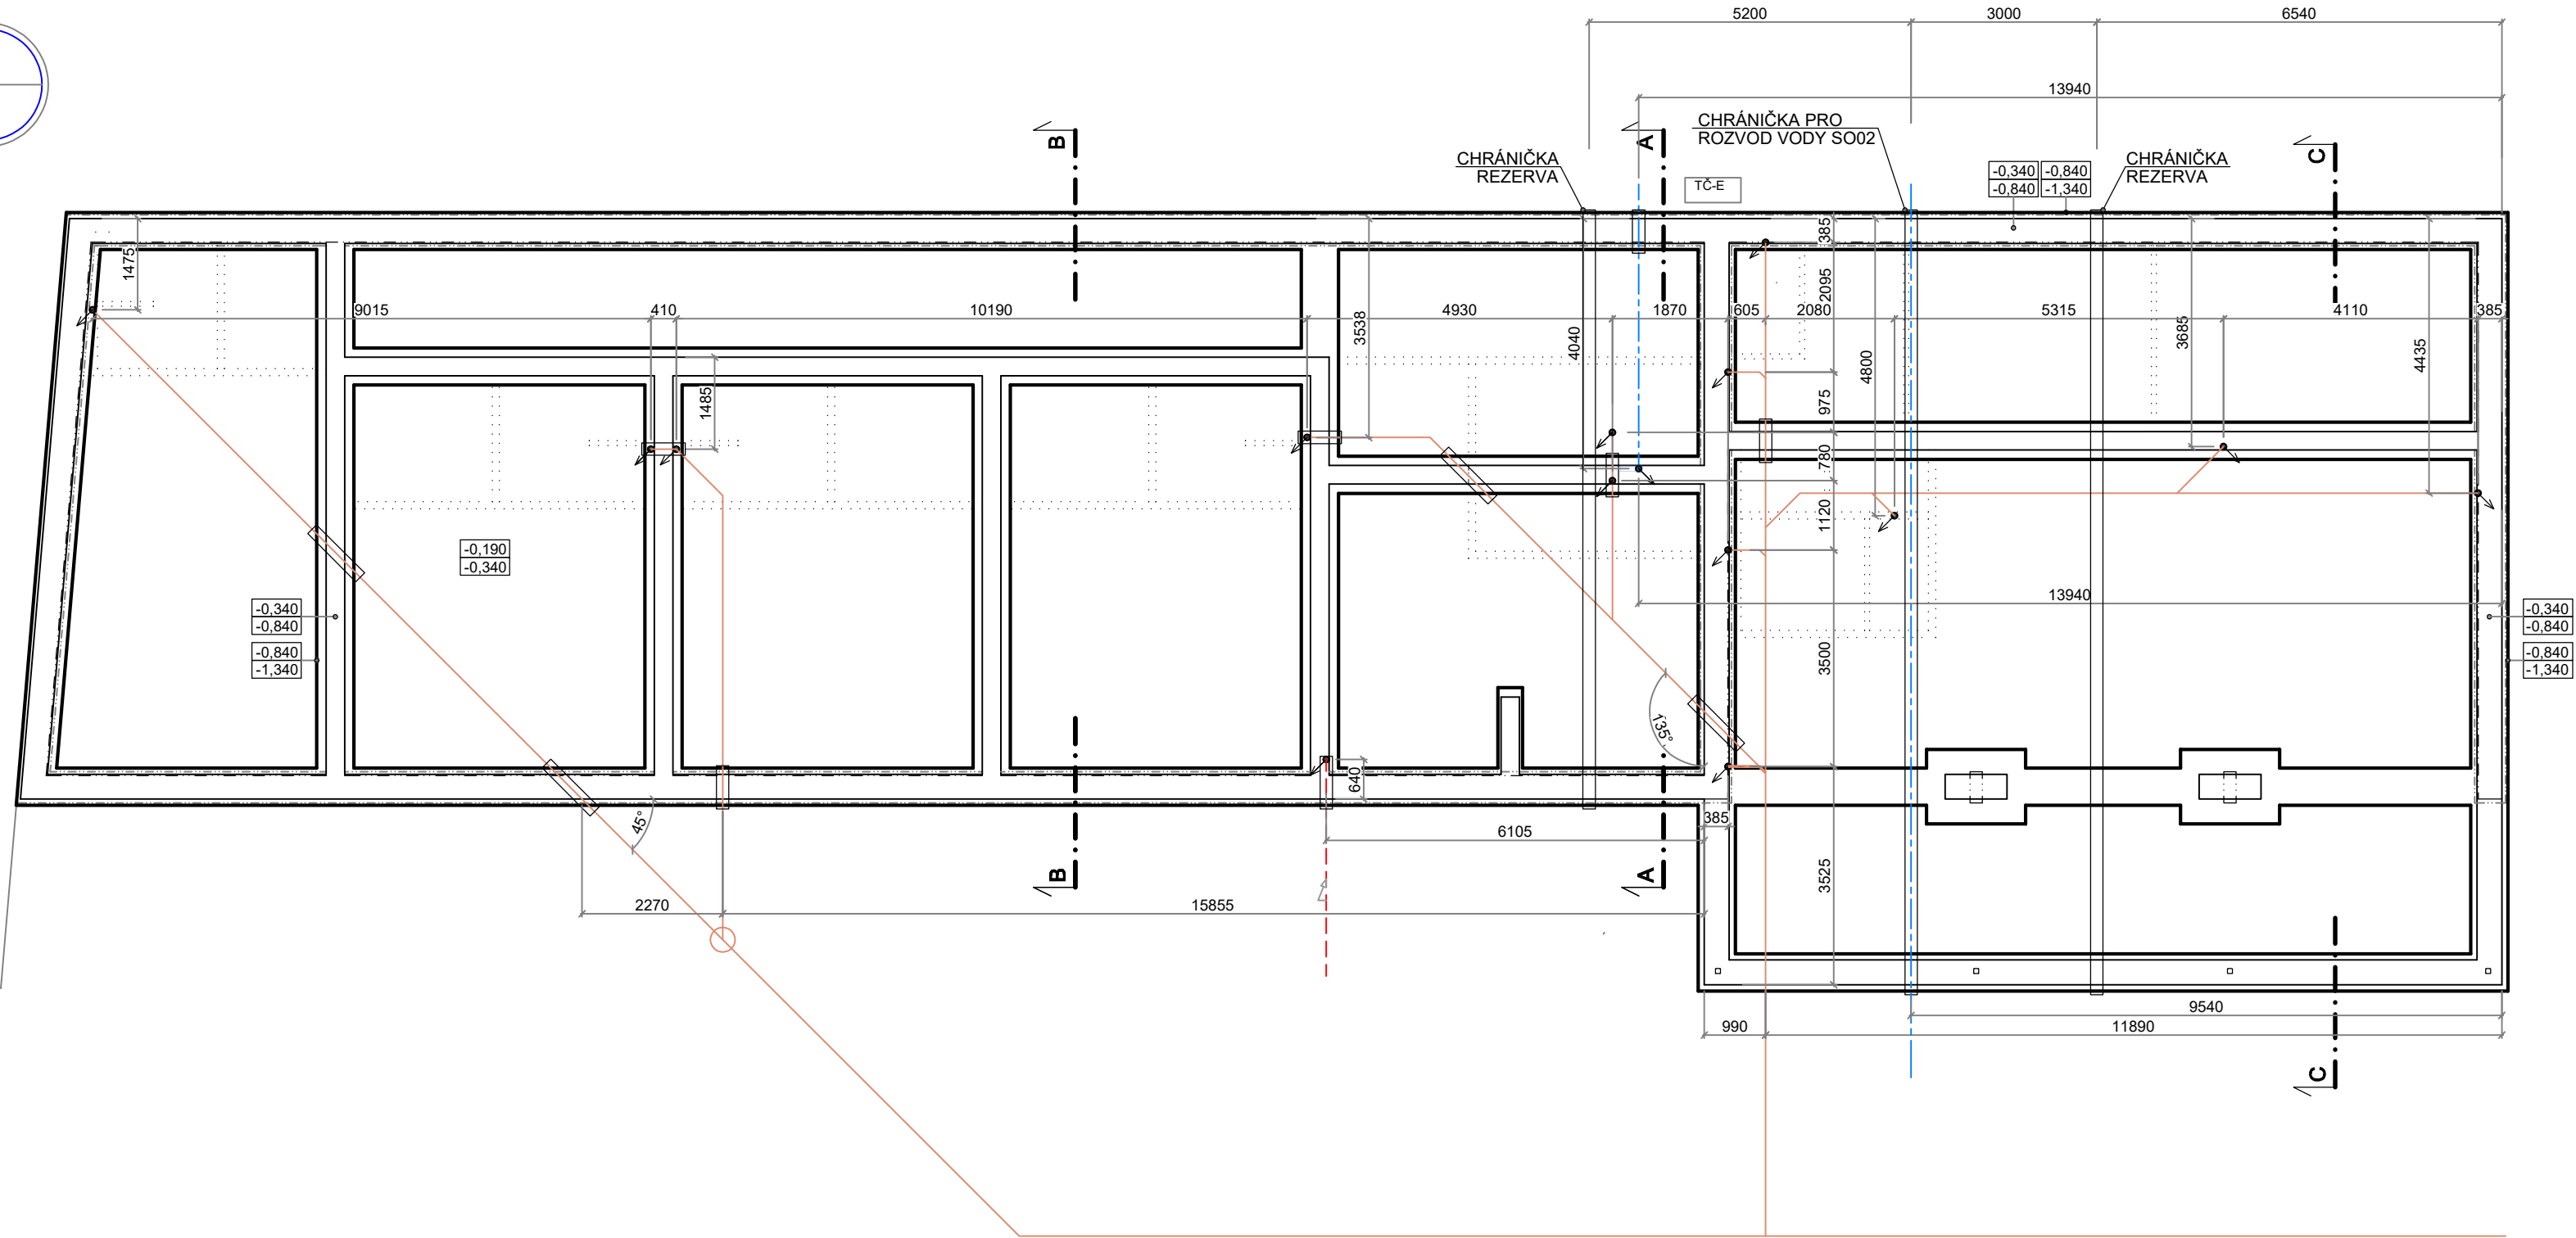


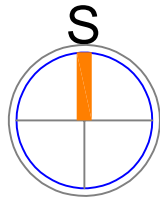

POZNÁMKA

ZÁKLADOVÁ SPÁRA OBVODOVÉHO ZDIVA JE OSAZENA MIN. 400 mm DO ROSTLÉHO TERÉNU A MIN. 850 mm POD UPRAVENÝM TERÉNEM. VÝŠKA PASU SE TEDY UPRAVÍ V ZÁVISLOSTI NA NEROVNOSTECH ROSTLÉHO TERÉNU.

ZÁKLADY JSOU NAVRŽENY DO OBVYKLÝCH PODMÍNEK (ÚNOSNOST ZÁKLADOVÉ SPÁRY 0,2 MPa).

ÚNOSNOST ZHUTNĚNÝCH NÁSYPŮ BUDE min. 0,2 MPa

JE-LI ZHUTNĚNÝ NÁSYP VĚTŠÍ MOCNOSTI DOPORUČUJEME ZESÍLIT PODKLADNÍ BETON POD PŘÍČKAMI O 100mm A ŠÍŘI 400mm A ZDVOJIT KARI SÍŤ.

PŘED ZALOŽENÍM OBJEKTU BUDE ZÁKLADOVÁ SPÁRA PROHLÉDNUTA ODBORNĚ ZPŮSOBOILOU OSOBOU (STATIK, GEOLOG).

PŘED BETONÁŽÍ JE NUTNO PROVÉST ROZVODY LEŽATÉ KANALIZACE (VIZ ZTI) A ULOŽIT VEŠKÉŘÉ CHRÁNIČKY PRO VEDENÍ ROZVODŮ OSTATNÍCH PROFESÍ

ZALOŽENÍ U STÁVAJÍCÍCH OBJEKTŮ BUDE UPŘESNĚNO PO PROVEDENÍ SONDY PRO ZJIŠTĚNÍ SKUTEČNÉHO STAVU JEJICH ZÁKLADŮ

LEGENDA

- 0,190

-0,340

 HORNÍ HRANA ZÁKLADOVÉ DESKY
- 0,340

-0,840

-1,340

 SPODNÍ HRANA ZÁKLADOVÉ DESKY
- 0,340

-0,840

-1,340

 HORNÍ HRANA ZTRACENÉHO BEDNĚNÍ
- 0,340

-0,840

-1,340

 HORNÍ HRANA ZÁKLADOVÝCH PASŮ
- 0,840

-1,340

 SPODNÍ HRANA ZÁKLADOVÝCH PASŮ
- LITÝ ZÁKLAD
- ZTRACENÉ BEDNĚNÍ
- ZAKLÁDACÍ CIHLA POROTHERM TS 38 Profi
- ZDIVO POROTHERM T 50 Profi

- PŘEDPOKLÁDANÝ PROSTUP ZÁKLADOVOU DESKOU
- PŘEDPOKLÁDANÉ VEDENÍ KANALIZACE POD ZÁKLADOVOU DESKOU
- PŘEDPOKLÁDANÉ VEDENÍ VODY POD ZÁKLADOVOU DESKOU
- PŘEDPOKLÁDANÉ VEDENÍ ELEKTRO KABELU POD ZÁKLADOVOU DESKOU

PROSTUPY JSOU KÓTOVÁNY OD HRANY ZÁKLADOVÉ DESKY

PROJEKTOVÁ DOKUMENTACE		datum: 09/2020	
PRO SPOLEČNÉ POVOLENÍ		měřítko: 1:100	
NÁZEV AKCE	PARE	PMM projekt s.r.o. PROJEKCE Pražská 3938, 276 01 Mělník IČ 24315273 martinovsky@pmmprojekt.cz www.pmmprojekt.cz	
INVESTOR Obec Řepín Hlavní 8, 277 33 Řepín		č.akce: 11-20	
NÁZEV VÝKRESU		změna:	
ZÁKLADY - PROSTUPY - NOVÝ STAV		kreslil: Petr Martinovský	
		schválil:	
		Č. VÝKRESU D 16	