


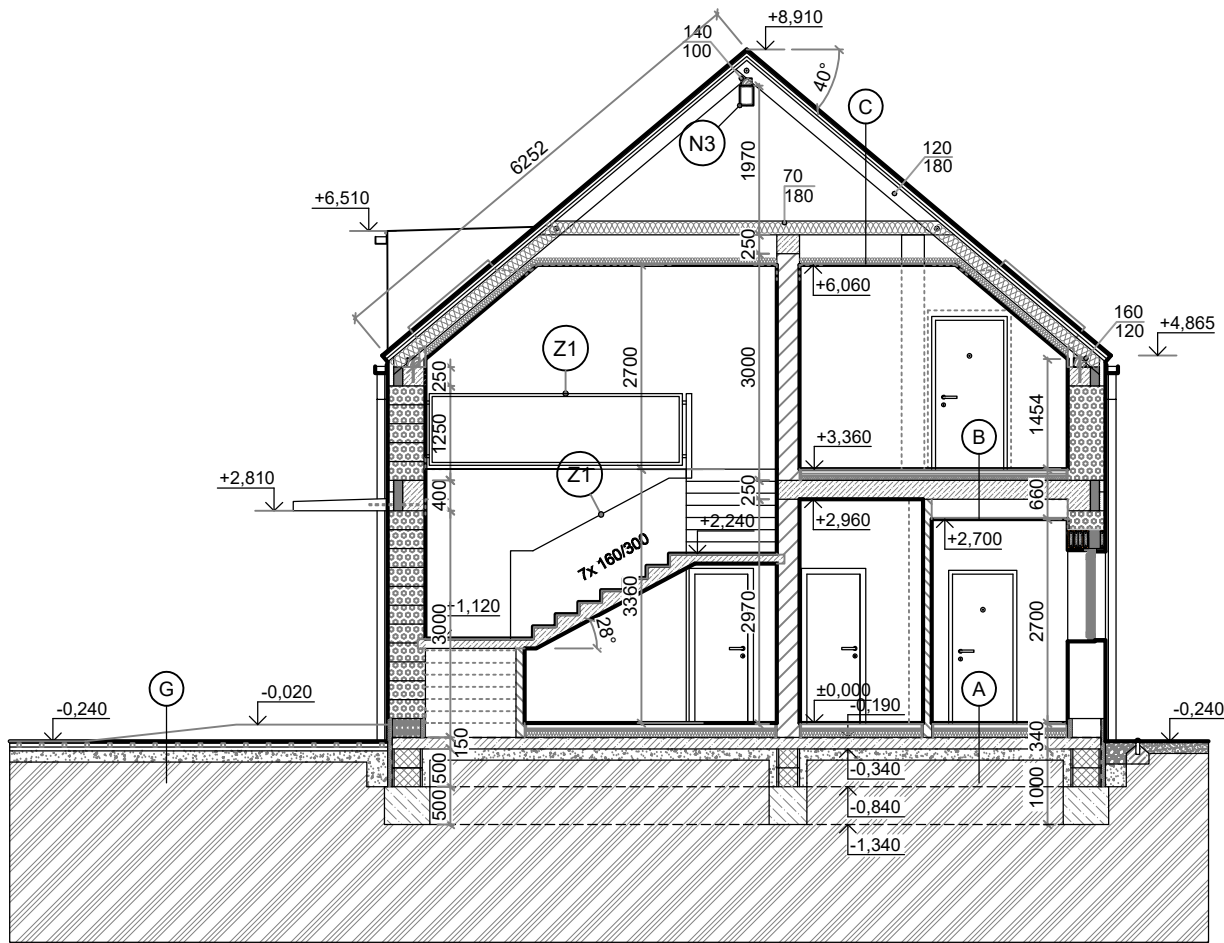

ZNAČENÍ HMOT

	STÁVAJÍCÍ ZDIVO
	ZDIVO ZE STAVEBNÍHO SYSTÉMU POROTHERM 50 T Profi tl. 500 mm
	ZDIVO ZE STAVEBNÍHO SYSTÉMU POROTHERM 38 TS Profi tl. 380 mm
	ZDIVO ZE STAVEBNÍHO SYSTÉMU POROTHERM 30 Profi tl. 300 mm
	ZDIVO ZE STAVEBNÍHO SYSTÉMU POROTHERM 30 AKU SYM tl. 300 mm
	ZDIVO ZE STAVEBNÍHO SYSTÉMU POROTHERM 11,5 Profi tl. 115 mm
	ZDIVO ZE STAVEBNÍHO SYSTÉMU POROTHERM 11,5 AKU Profi tl. 115 mm
	ZDIVO ZE STAVEBNÍHO SYSTÉMU POROTHERM 8 Profi tl. 80 mm
	ZDIVO Z MATERIÁLU YTONG tl. 150 mm (přízdívky WC, UM, podezdívka VA)
	ZDIVO ZE ZTRACENÉHO BEDNĚNÍ tl. 200 mm (stěny výtahu)
	TEPELNÁ IZOLACE (základy, podlahy)
	ZDIVO ZE ZTRACENÉHO BEDNĚNÍ - BETON C16/20
	ŽELEZOBETON - BETON C25/30
	BETON C20/25
	BETON C16/20
	ROSTLÝ TERÉN
	ŠTĚRKOVÝ PODSYP HUTNĚNÝ frakce 32/63 tl. 150 mm
	ZÁSYP ZEMINOU Z VÝKOPŮ
	ZÁSYP ORNICÍ (Z DEPONIE)
	OKAPOVÝ CHODNÍČEK

A	FINÁLNÍ KRYTINA BET. MAZ. C16/20 S POLYMEROVÝMI VLÁKNY S ROZVODEM PODLAHOVÉHO TOPENÍ SYSTÉMOVÁ IZOLAČNÍ DESKA IVAR.COMBITOP ND 10 TEPELNÁ IZOLACE (polystyren EPS 100 Z) HYDROIZOLACE (např. GLASTEK 40 SPECIAL MINERAL) 2x PENETRAČNÍ NÁTĚR PODKL. BET. DESKA C16/20 + 2x KARI SÍŤ 6/150/150 ŠTĚRKOVÝ PODSYP HUTNĚNÝ frakce 32/63 ZHUTNĚLÝ ROSTLÝ TERÉN	10mm 60mm 30mm 90mm 4mm 1mm 150mm 150mm
B	FINÁLNÍ KRYTINA BET. MAZ. C16/20 S POLYMEROVÝMI VLÁKNY S ROZVODEM PODLAHOVÉHO TOPENÍ SYSTÉMOVÁ IZOLAČNÍ DESKA IVAR.COMBITOP ND 10 KROČEJOVÁ IZOLACE ROCKWOOL STEP ROCK ND STROPNÍ KONSTRUKCE - ŽB MONOLITICKÁ DESKA OMÍTKA	10mm 50mm 30mm 60mm 250mm 15mm
C	PLECHOVÁ KRYTINA SATJAM Rapid (při pokládce post. dle pokynů výr.) DŘEVĚNÉ LAŤOVÁNÍ Z LATÍ 60/40 mm DŘEVĚNÉ KONTRALATĚ 60/40mm POJISTNÁ DIFUSNÍ FOLIE DOTYKOVÁ DŘEVĚNÉ KROKVE TEPELNÁ IZOLACE tl. 180 mm (např. Orsil) MEZI PRVKY KROVU TEPELNÁ IZOLACE tl. 100 mm (např. Orsil) POD KROKVEMI PAROTĚSNÁ FOLIE např. TYVEK SÁDROKARTONOVÝ PODHLED NA ROŠT SYSTÉM KNAUF	25mm 40mm 40mm 1mm 200mm 180mm 100mm 1mm
G	DŘEVOPLASTOVÉ TERASOVÉ PRKNO DŘEVOPLASTOIVÝ KONSTRUKČNÍ NOSIČ BETONOVÁ PODPĚRA (BETONOVÁ DLAŽDICE) ZHUTNĚNÉ ŠTĚRKOPÍSKOVÉ LOŽE ZHUTNĚLÝ ROSTLÝ TERÉN	25mm 50mm 50mm 150mm

PROJEKTOVÁ DOKUMENTACE PRO SPOLEČNÉ POVOLENÍ		datum: 09/2020
		měřítko: 1:100
NÁZEV AKCE POLYFUNKČNÍ AREÁL ŘEPÍN SO 01 k.ú. Řepín, č.parc. st. 144, Středočeský kraj	PARE	PMM projekt s.r.o. PROJEKCE Pražská 3939, 276 01 Mělník IČ 24315273 martinovskyy@pmmprojekt.cz www.pmmprojekt.cz 775 621 516 777636427
INVESTOR Obec Řepín Hlavní 8, 277 33 Řepín		č.akce: 11-20
NÁZEV VÝKRESU ŘEZ A-A - NOVÝ STAV		změna:
		kreslil: Petr Martinovský
		schválil:
		Č. VÝKRESU D 19