


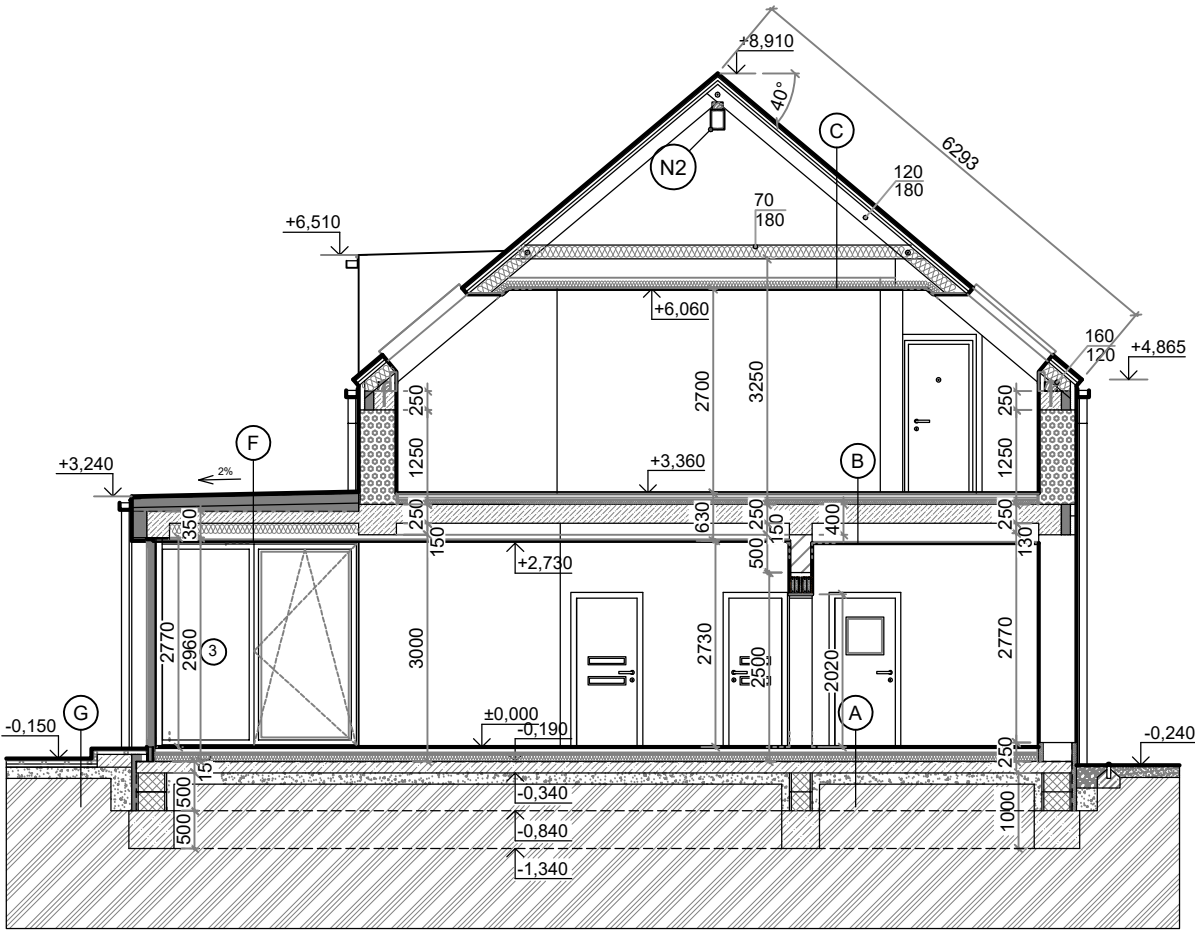

ZNAČENÍ HMOT

	STÁVAJÍCÍ ZDIVO
	ZDIVO ZE STAVEBNÍHO SYSTÉMU POROTHERM 50 T Profi tl. 500 mm
	ZDIVO ZE STAVEBNÍHO SYSTÉMU POROTHERM 30 Profi tl. 300 mm
	ZDIVO ZE STAVEBNÍHO SYSTÉMU POROTHERM 30 AKU SYM tl. 300 mm
	ZDIVO ZE STAVEBNÍHO SYSTÉMU POROTHERM 11,5 Profi tl. 115 mm
	ZDIVO ZE STAVEBNÍHO SYSTÉMU POROTHERM 11,5 AKU Profi tl. 115 mm
	ZDIVO ZE STAVEBNÍHO SYSTÉMU POROTHERM 8 Profi tl. 80 mm
	ZDIVO Z MATERIÁLU YTONG tl. 150 mm (přizdívky WC, UM, podezdívka VA)
	ZDIVO ZE ZTRACENÉHO BEDNĚNÍ tl. 200 mm (stěny výtahu)
	TEPELNÁ IZOLACE (základy, podlahy)
	ZDIVO ZE ZTRACENÉHO BEDNĚNÍ - BETON C16/20
	ŽELEZOBETON - BETON C25/30
	BETON C20/25
	BETON C16/20
	ROSTLÝ TERÉN
	ŠTĚRKOVÝ PODSYP HUTNĚNÝ frakce 32/63 tl. 150 mm
	ZÁSYP ZEMINOU Z VÝKOPŮ
	ZÁSYP ORNICÍ (Z DEPONIE)
	OKAPOVÝ CHODNÍČEK

A	FINÁLNÍ KRYTINA	10mm
	BET. MAZ. C16/20 S POLYMEROVÝMI VLÁKNY S ROZVODEM PODLAHOVÉHO TOPENÍ	60mm
	SYSTÉMOVÁ IZOLAČNÍ DESKA IVAR.COMBITOP ND 10	30mm
	TEPELNÁ IZOLACE (polystyren EPS 100 Z)	90mm
	HYDROIZOLACE (např. GLASTEK 40 SPECIAL MINERAL)	4mm
	2x PENETRAČNÍ NÁTĚR	1mm
	PODKL. BET. DESKA C16/20 + 2x KARI SÍŤ 6/150/150	150mm
B	ŠTĚRKOVÝ PODSYP HUTNĚNÝ frakce 32/63	150mm
	ROSTLÝ TERÉN	
C	FINÁLNÍ KRYTINA	10mm
	BET. MAZ. C16/20 S POLYMEROVÝMI VLÁKNY S ROZVODEM PODLAHOVÉHO TOPENÍ	50mm
	SYSTÉMOVÁ IZOLAČNÍ DESKA IVAR.COMBITOP ND 10	30mm
	KROČEJOVÁ IZOLACE ROCKWOOL STEP ROCK ND	60mm
	STROPNÍ KONSTRUKCE - ŽB MONOLITICKÁ DESKA	250mm
	OMÍTKA	15mm
D	PLECHOVÁ KRYTINA SATJAM Rapid (při pokládce post. dle pokynů výr.)	25mm
	DŘEVĚNÉ LAŤOVÁNÍ Z LATÍ 60/40 mm	40mm
	DŘEVĚNÉ KONTRALATĚ 60/40mm	40mm
	POJISTNÁ DIFUSNÍ FOLIE DOTYKOVÁ	1mm
	DŘEVĚNÉ KROKVE	200mm
	TEPELNÁ IZOLACE tl. 180 mm (např. Orsil) MEZI PRVKY KROVU	180mm
	TEPELNÁ IZOLACE tl. 100 mm (např. Orsil) POD KROKVEMI	100mm
E	PAROTĚSNÁ FOLIE např. TYVEK	1mm
	SÁDROKARTONOVÝ PODHLED NA ROŠT SYSTÉM KNAUF	
F	skladba DEK ST.2001A (DEKROOF 01-A)	
	FÓLIE Z PVC - DEKPLAN 76	2mm
	NETKANÁ TEXTILIE - FILTEK 300	3mm
	TEPELNÁ IZOLACE EPS 150	120mm
	TEPELNÁ IZOLACE - SPÁDOVÉ KLÍNY EPS 150 min. 50, min. Ø 80	50-110mm
	GLASTEK AL 40 SPECIAL MINERAL	4mm
	STROPNÍ KONSTRUKCE (ŽB monolitická konstrukce)	160mm
G	TEPELNÁ IZOLACE - POLYSTYREN EPS 70F šedý	150mm
	SDK PODHLED	35mm
H	DŘEVOPLASTOVÉ TERASOVÉ PRKNO	
	DŘEVOPLASTOIVÝ KONSTRUKČNÍ NOSIČ	
	BETONOVÁ PODPĚRA (BETONOVÁ DLAŽDICE)	
	ZHUTNĚNÉ ŠTĚRKOPÍSKOVÉ LOŽE	
I	ZHUTNĚLÝ ROSTLÝ TERÉN	

PROJEKTOVÁ DOKUMENTACE PRO SPOLEČNÉ POVOLENÍ		datum: 09/2020
		měřítko: 1:100
NÁZEV AKCE POLYFUNKČNÍ AREÁL ŘEPÍN SO 01 k.ú. Řepín, č.parc. st. 144, Středočeský kraj	PARE	PMM projekt s.r.o. PROJEKCE Pražská 3939, 276 01 Mělník IČ 24315273 martinovskyy@pmmprojekt.cz www.pmmprojekt.cz 775 621 516 777636427
INVESTOR Obec Řepín Hlavní 8, 277 33 Řepín		
		změna:
NÁZEV VÝKRESU ŘEZ C-C - NOVÝ STAV	Č. VÝKRESU D 21	kreslil: Petr Martinovský
		schválil: