


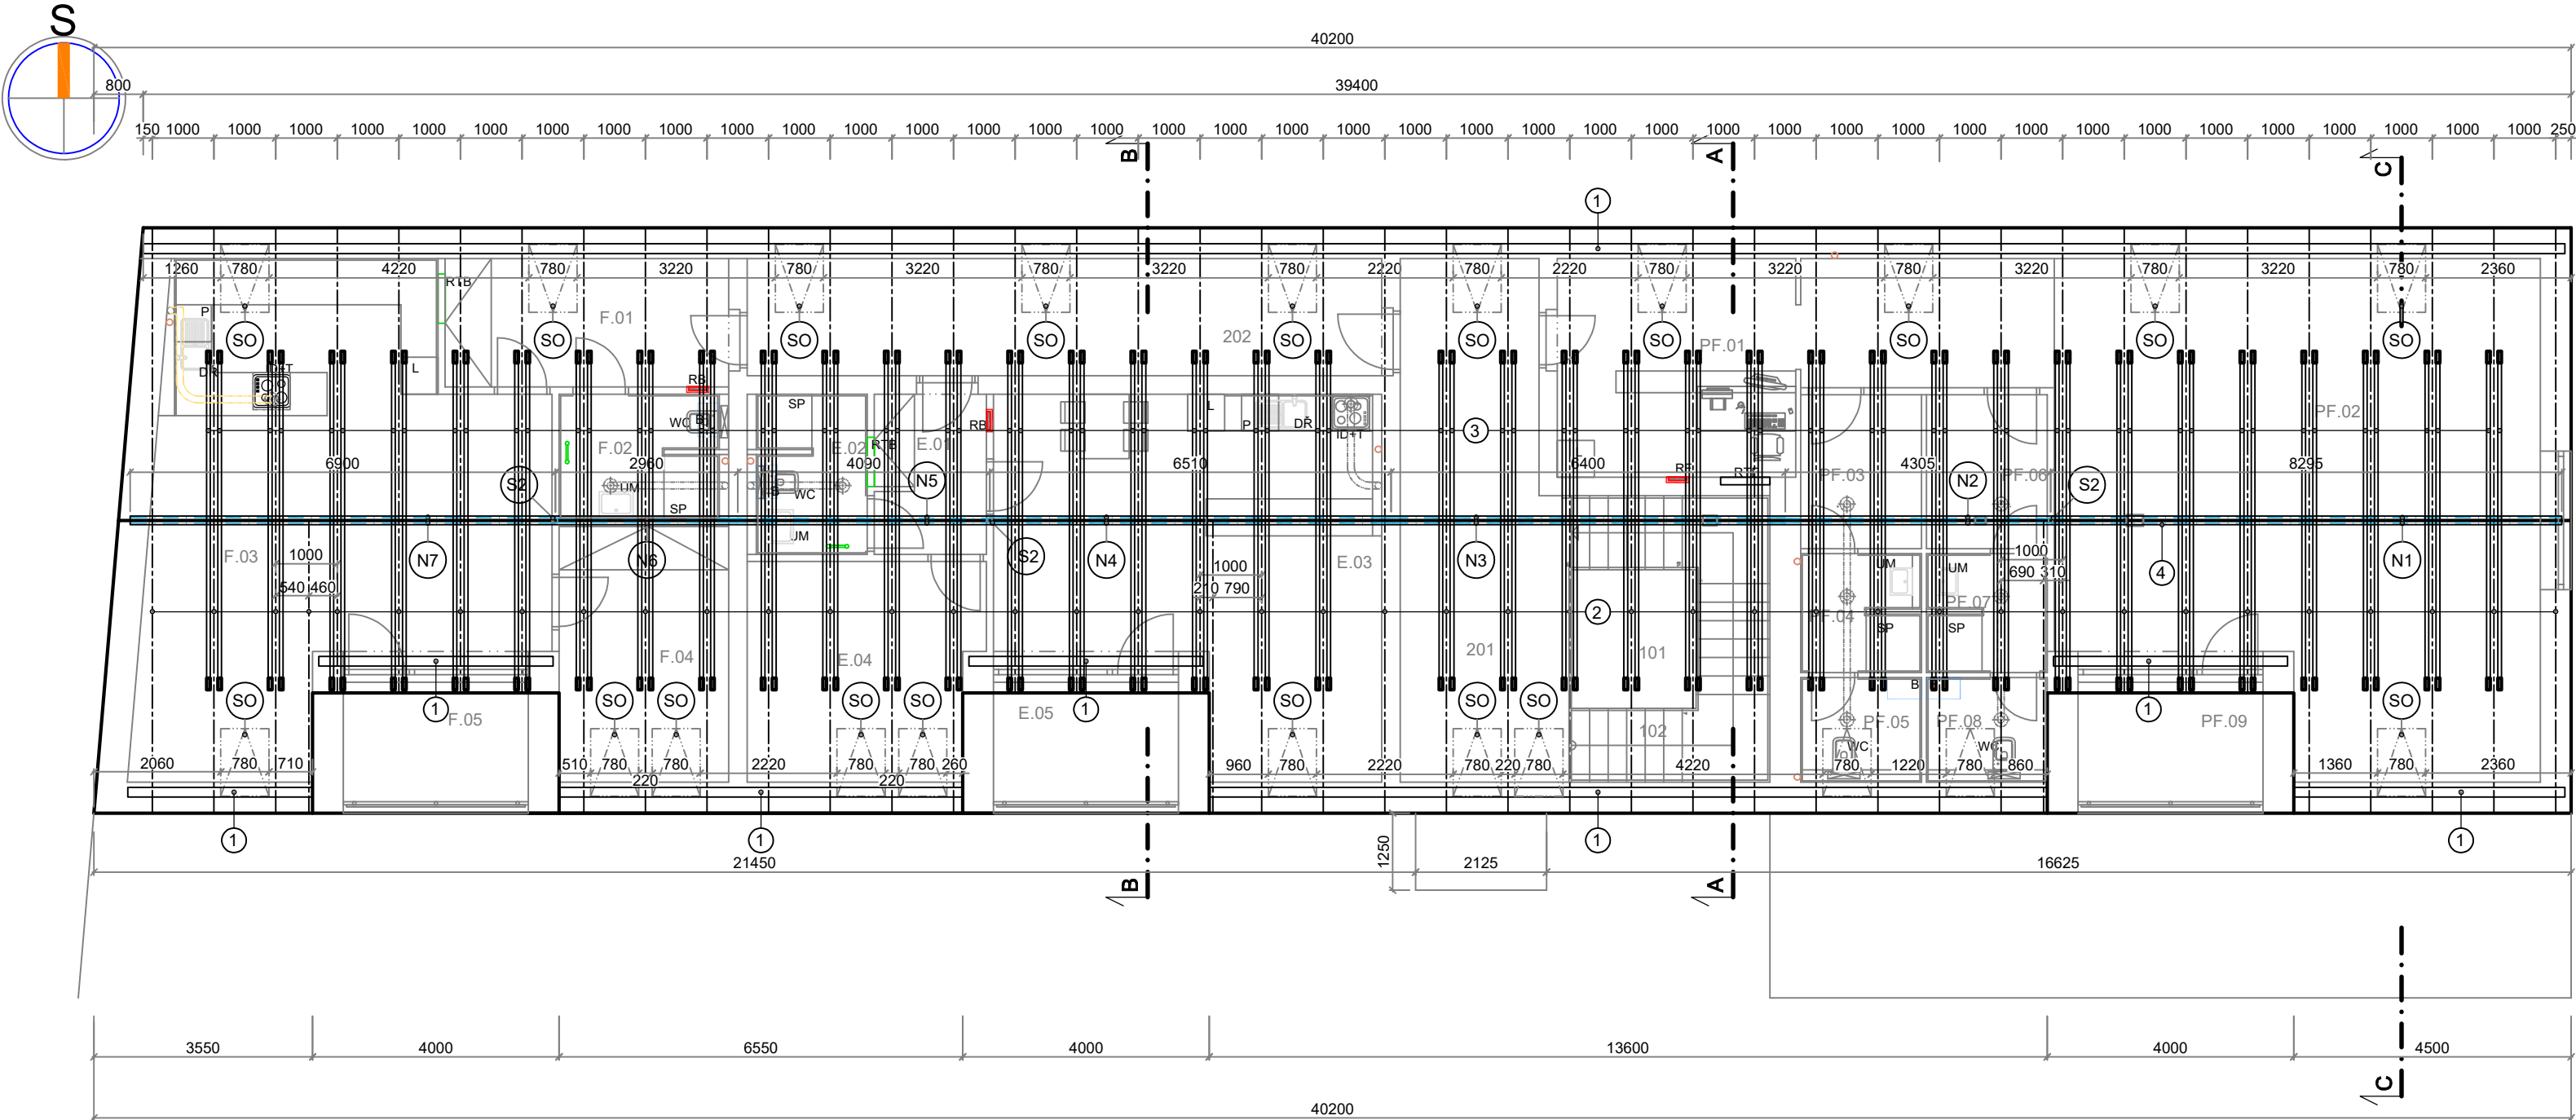

POZNÁMKA

DŘEVĚNÉ PRVKY BUDOU OŠETŘENY PREVENTIVNÍM NÁTÉREM PROTIPÚSOBNÍ BIOTICKÝCH ŠKŮDCŮ (např. POVRCHOVÁ IMPREGNACE 15% VODNÍM ROZTOKEM BOCHEMIT QB).

DŘEVĚNÁ KONSTRUKCE KROVU BUDE PROVEDENA DLE ČSN 73 2810 / DŘEVĚNÉ STAVEBNÍ KONSTRUKCE - PROVÁDĚNÍ / A DOTČENÝCH NŮREM V NÍ CITOVANÝCH

PRO REALIZACI JE NUTNÝ PODROBNÝ STATICKÝ VÝPOČET A ŘEŠENÍ DETAILŮ

POZEDNICE KOTVIT K VĚNCI PO cca 1,5m, MIN. NA 2 MÍSTECH

VEŠKERÉ SPOJE KROKVÍ A KROKVÍ S KLEŠTINAMI BUDOU PROVEDENY POMOCÍ SPOJOVACÍHO MATERIÁLU BULDOG Ø 75 (alt. 95)

KVALITA ŘEZIVA BUDE V NEJVYŠŠÍ KONSTRUKČNÍ TŘÍDĚ SI (dle EN C34)

VEŠKERÉ SPOJOVACÍ OCELOVÉ PRVKY BUDOU V PROTIKOROZNÍ ÚPRAVĚ, min. FeZn

- (S2) OCELOVÝ SLOUPEK 80/80/6 s patním a hlavovým plechem - OCEL TŘ. 11375 S 235 - viz. STATIKA (pro vynesení N2 - N8 - vrcholové vaznice)
- (N1) OCELOVÝ NOSNÍK 2x U260 - OCEL TŘ. 11375 S 235 - V KONSTRUKCI KROVU - viz. STATIKA (jako vrcholová vaznice)
- (N2) OCELOVÝ NOSNÍK 2x U180 - OCEL TŘ. 11375 S 235 - V KONSTRUKCI KROVU - viz. STATIKA (jako vrcholová vaznice)
- (N3) OCELOVÝ NOSNÍK 2x U220 - OCEL TŘ. 11375 S 235 - V KONSTRUKCI KROVU - viz. STATIKA (jako vrcholová vaznice)
- (N4) OCELOVÝ NOSNÍK 2x U220 - OCEL TŘ. 11375 S 235 - V KONSTRUKCI KROVU - viz. STATIKA (jako vrcholová vaznice)
- (N5) OCELOVÝ NOSNÍK 2x U180 - OCEL TŘ. 11375 S 235 - V KONSTRUKCI KROVU - viz. STATIKA (jako vrcholová vaznice)
- (N6) OCELOVÝ NOSNÍK 2x U180 - OCEL TŘ. 11375 S 235 - V KONSTRUKCI KROVU - viz. STATIKA (jako vrcholová vaznice)
- (N7) OCELOVÝ NOSNÍK 2x U260 - OCEL TŘ. 11375 S 235 - V KONSTRUKCI KROVU - viz. STATIKA (jako vrcholová vaznice)
- (SO) STŘEŠNÍ OKNO 780/1380

- (1) POZEDNICE 160/120 mm
- (2) KROKEV 120/180 mm
- (3) KLEŠTINA 70/180 mm
- (4) KOTVÍCÍ HRANOL 140/100 mm

KÓTY JSOU POUZE ORIENTAČNÍ, PRO MOŽNOST VYTVOŘENÍ NABÍDKY, PŘESNÉ ROZMĚRY ZAMĚŘIT NA STAVBĚ

PROJEKTOVÁ DOKUMENTACE		datum: 09/2020	
PRO SPOLEČNÉ POVOLENÍ		měřítko: 1:100	
NÁZEV AKCE	PARE	PMM projekt s.r.o. PROJEKCE Pražská 3939, 276 01 Mělník IČ 24315273 martinovsky@pmmprojekt.cz www.pmmprojekt.cz 776 621 516 777638427	
POLYFUNKČNÍ AREÁL ŘEPÍN SO 01 k.ú. Řepín, č.parc. st. 144, Středočeský kraj			
INVESTOR Obec Řepín Hlavní 8, 277 33 Řepín		č.akce: 11-20	
NÁZEV VÝKRESU		změna:	
KONSTRUKCE KROVU - NOVÝ STAV		Č. VÝKRESU D 22	kreslil: Petr Martinovský
		schválil:	