




POHLED JIŽNÍ

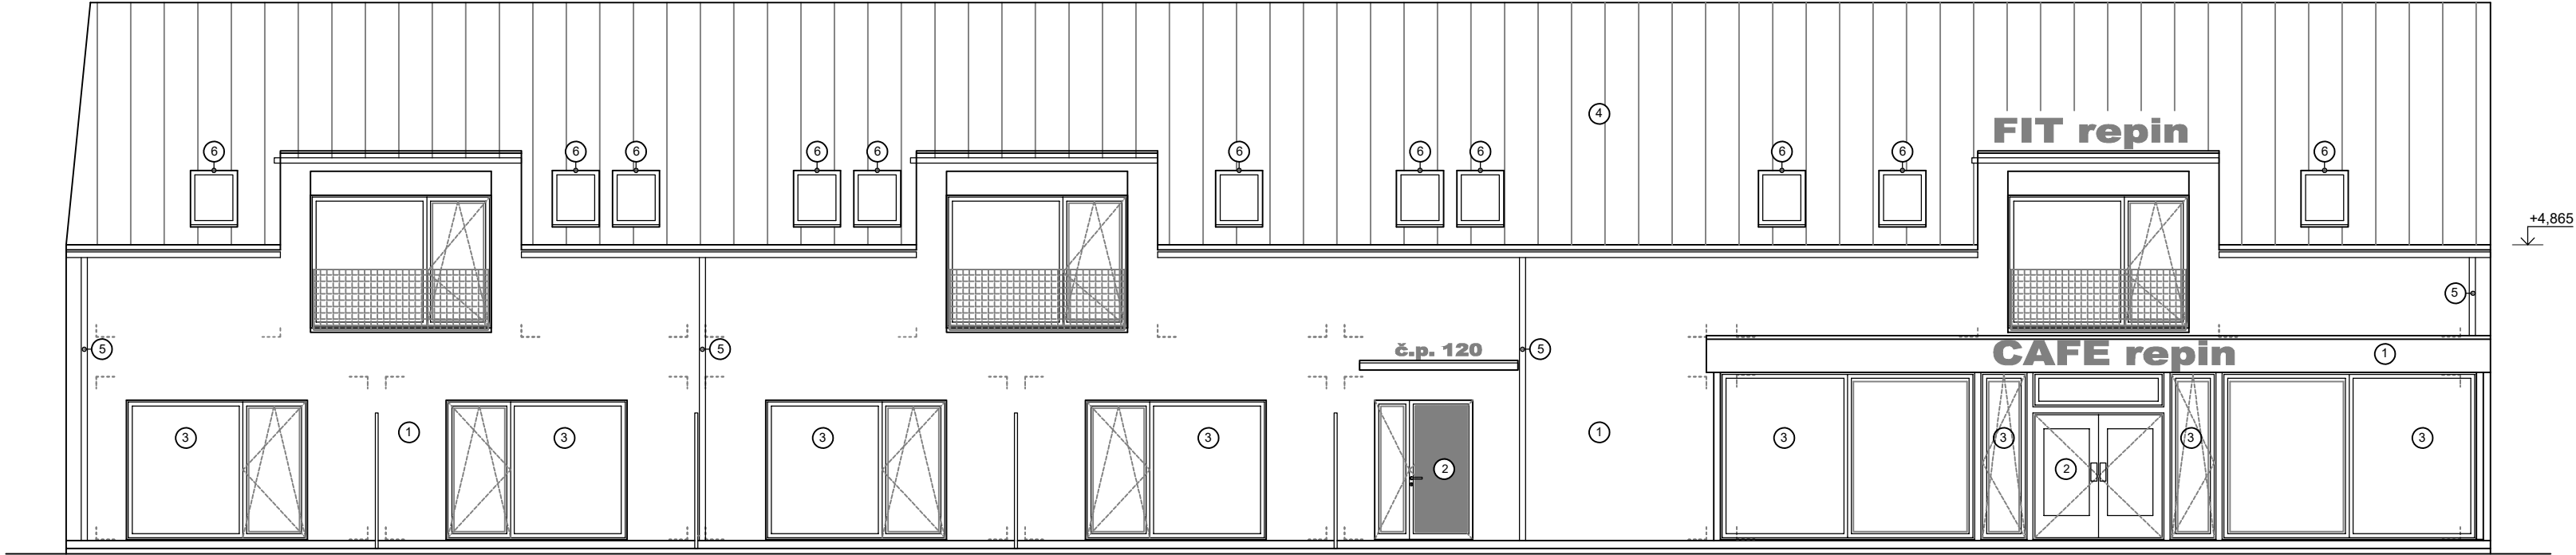


POHLED VÝCHODNÍ

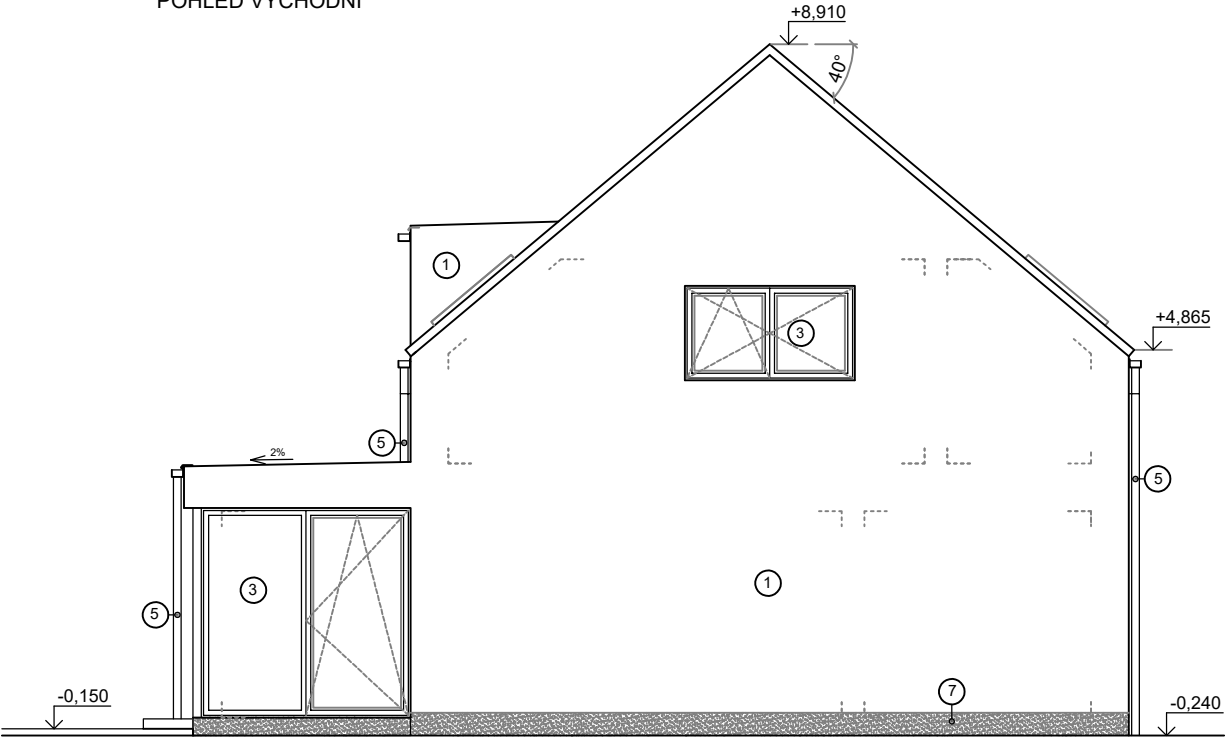

POHLED SEVERNÍ

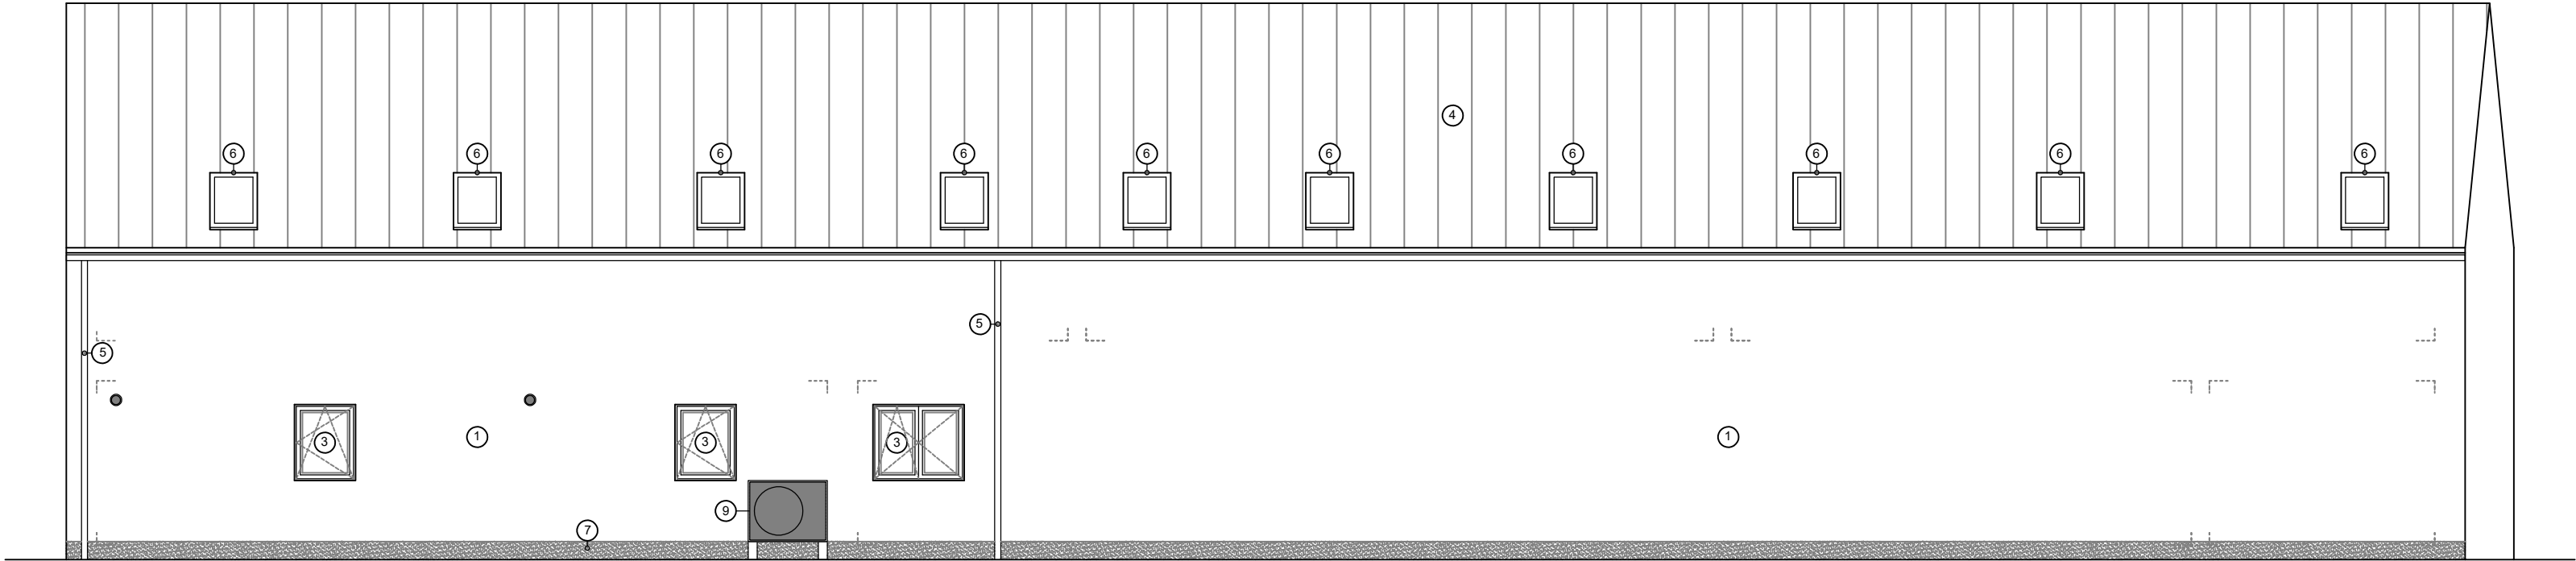

POHLED ZÁPADNÍ

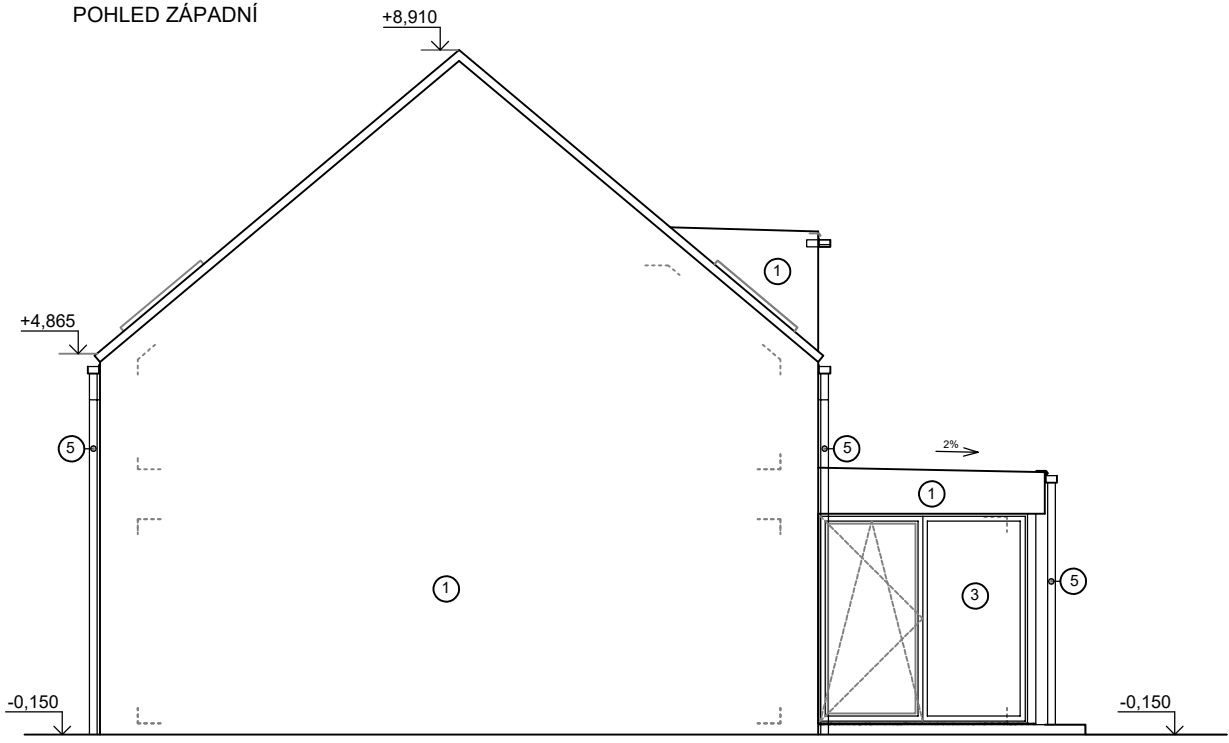

- ① SILIKONOVÁ PROBARVENÁ OMÍTKA - BÍLA AŽ SVĚTLÉ ŠEDÁ BARVA
- ② HLINÍKOVÉ VSTUPNÍ DVEŘE (částečně prosklené) - antracitové barvy
- ③ HLINÍKOVÁ VÝPLŇ OTVORU S TROJSKLY - antracitové barvy
- ④ PLECHOVÁ KRYTINA Z FALCOVANÉHO PLECHU - antracitové barvy
- ⑤ OKAPOVÝ SYSTÉM S POVRCHOVOU ÚPRAVOU - antracitové barvy
- ⑥ STŘEŠNÍ OKNO 780/1380
- ⑦ SOKLOVÁ MOZAIKOVÁ OMÍTKA
- ⑧ VENKOVNÍ OCELOVÉ ZÁBRADLÍ
- ⑨ VENKOVNÍ JEDNOTKA TČ

PROJEKTOVÁ DOKUMENTACE
PRO SPOLEČNÉ POVOLENÍ

NÁZEV AKCE

**POLYFUNKČNÍ AREÁL ŘEPÍN
SO 01**

k.ú. Řepín, č.parc. st. 144, Středočeský kraj

INVESTOR
Obec Řepín
Hlavní 8, 277 33 Řepín

NÁZEV VÝKRESU
POHLEDY - NOVÝ STAV

datum: **09/2020**

měřítko: **1:100**

PMM projekt
s.r.o.
PROJEKCE
Pražská 3938, 276 01 Mělník
IČ 24315273
martinovskyy@pmmprojekt.cz
www.pmmprojekt.cz

č.akce: **11-20**

změna:

kreslil: **Petr Martinovský**

schválil:

Č. VÝKRESU
D 24