
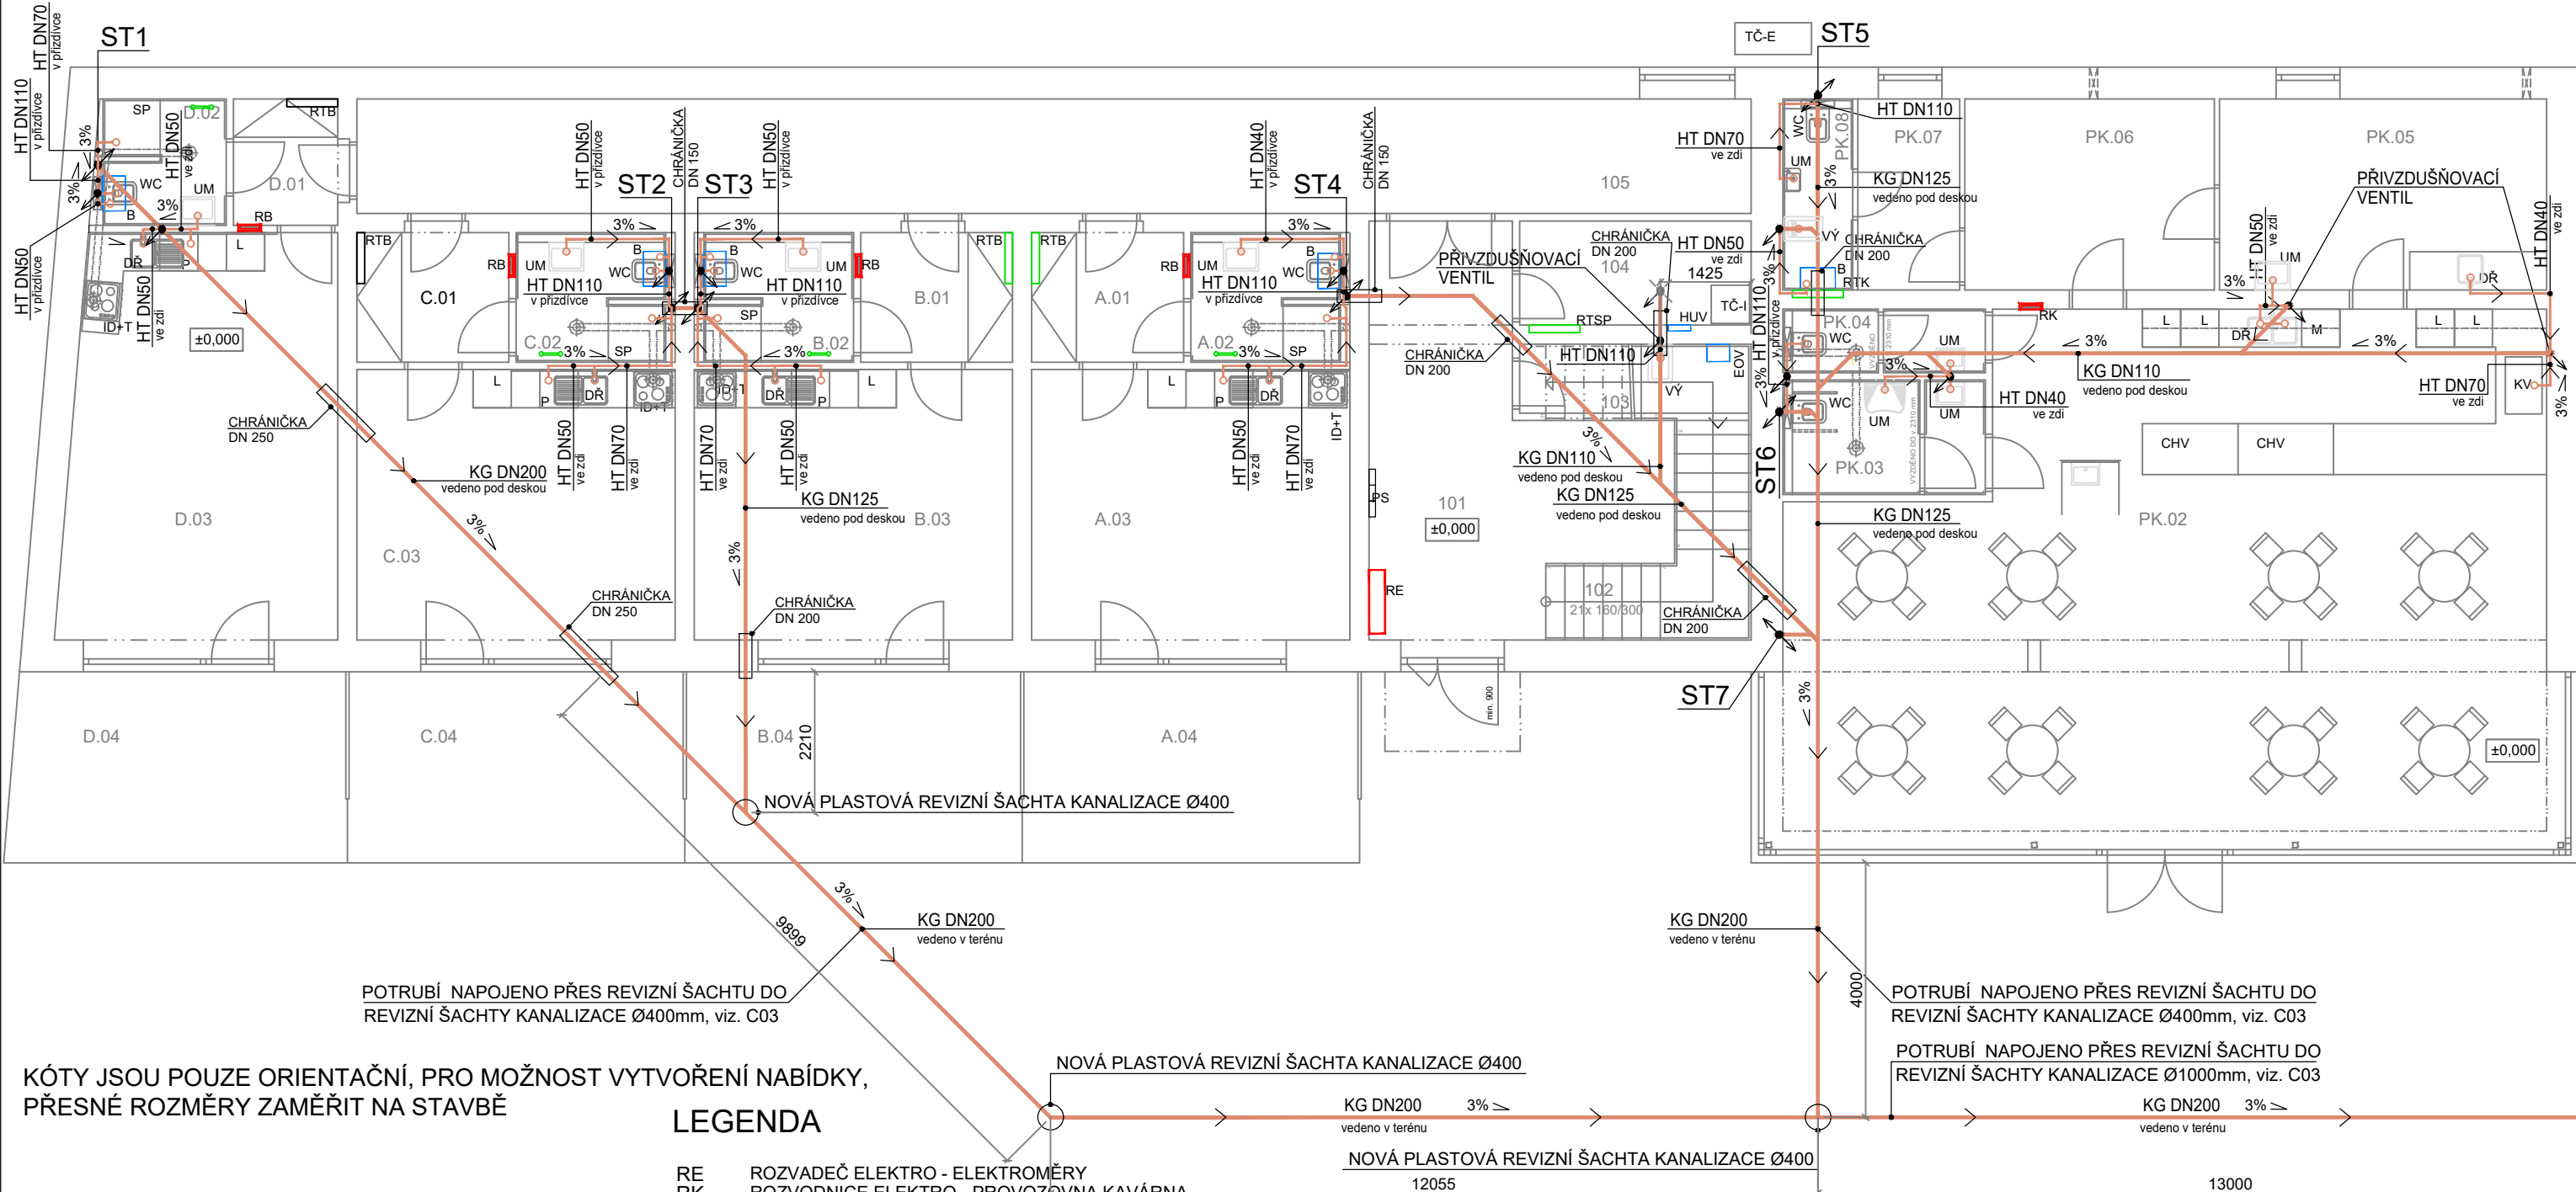


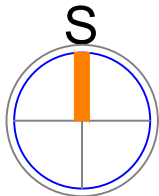

KÓTY JSOU POUZE ORIENTAČNÍ, PRO MOŽNOST VYTVOŘENÍ NABÍDKY,
PŘESNÉ ROZMĚRY ZAMĚŘIT NA STAVBĚ

LEGENDA

- RE ROZVADEČ ELEKTRO - ELEKTROMĚRY
RK ROZVODNICE ELEKTRO - PROVOZOVNA KAVÁRNA
RB ROZVODNICE ELEKTRO - BYTOVÁ
PS POŠTOVNÍ SCHRÁNKY - umístit dle vyhlášky 398/2009 Sb.
HUV HLAVNÍ UZÁVĚR VODY
TČ-E TČ-E - TEPELNÉ ČERPADLO VZDUCH-VODA - EXTERNÍ JEDNOTKA
TČ-I TČ-I - TEPELNÉ ČERPADLO VZDUCH-VODA - INTERNÍ JEDNOTKA
EOV ELEKTRICKÝ OHŘÍVAČ VODY TO 10.1 UP/IN
VÝ VÝLEVKY KERAMICKÁ SE ZADNÍM ODTOKEM
ID+T MÍSTO PRO INDUKČNÍ VARNOU DESKU A ELEKTRICKOU TROUBU
L LEDNICE
DŘ DŘEZ S DŘEZOVÝM SIFONEM (součást dodávky kuchyňské linky)
P PRAČKA S PRAČKOVÝM SIFONEM (příprava)
UM UMYVADLO (nebo UMYVÁTKO) S UMYVADLOVÝM SIFONEM
WC TOAleta SE ZADNÍM ODTOKEM
SP SPRCHOVÝ KOUT ZDĚNÝ SE SPRCHOVÝM SIFONEM
B PLOCHÝ ZÁSOBNÍKOVÝ OHŘÍVAČ VODY OKHE ONE/E 50
RTB ROZDĚLOVAČ A SBĚRAČ PODLAHOVÉHO TOPENÍ - BYT
RTK ROZDĚLOVAČ A SBĚRAČ PODLAHOVÉHO TOPENÍ - KAVÁRNA
RTSP ROZDĚLOVAČ A SBĚRAČ PODLAHOVÉHO TOPENÍ - SPOL. PROSTORY
M MYČKA S PRAČKOVÝM SIFONEM
KV KÁVOVAR
CHV CHLADÍČÍ VITRÍNA

ST1, ST2, ST3, ST4, ST5, ST 6, ST 7

STOUPAČKA 110 x 2,7 UKONČENA
NAD STŘECHOU VĚTRACÍ HLAVICÍ
STOUPAČKA BUDE OSAZENA
ČISTÍCÍM KUSEM ~ V ÚROVNI +500

PROJEKTOVÁ DOKUMENTACE PRO SPOLEČNÉ POVOLENÍ		datum: 09/2020
NÁZEV AKCE		měřítka: 1:100
POLYFUNKČNÍ AREÁL ŘEPÍN SO 01 k.ú. Řepín, č.parc. st. 144, Středočeský kraj		PMM projekt s.r.o. PROJEKCE Pražská 3939, 276 01 Mělník IČ 24315273 martinovskyp@pmmprojekt.cz www.pmmprojekt.cz 775 621 516 777638427
INVESTOR Obec Řepín Hlavní 8, 277 33 Řepín		č.akce: 11-20
NÁZEV VÝKRESU SCHÉMA ROZVODŮ KANALIZACE - 1.NP		změna:
Č. VÝKRESU K 01		kreslil: Petr Martinovský
		schválil: