
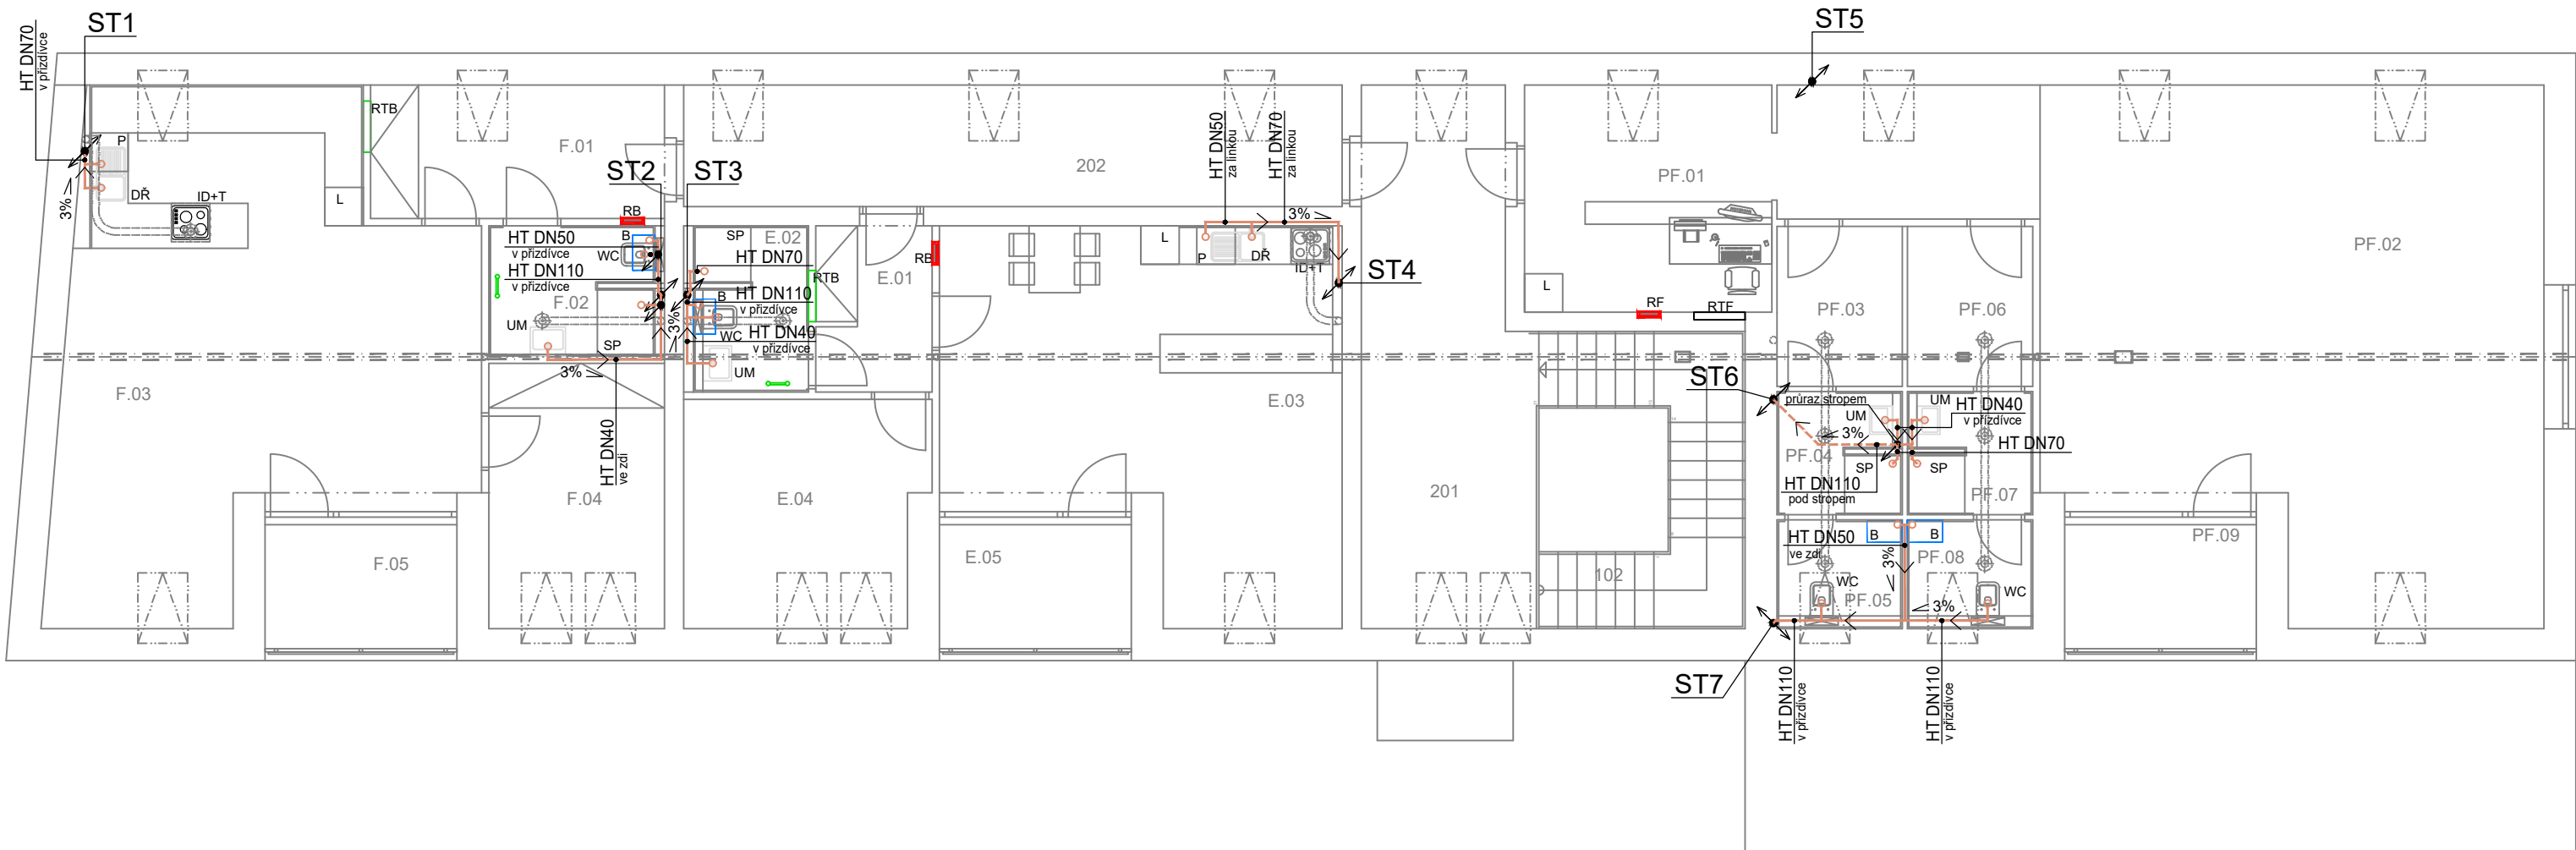


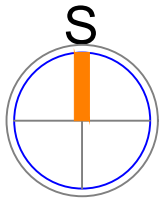

KÓTY JSOU POUZE ORIENTAČNÍ, PRO MOŽNOST VYTVOŘENÍ NABÍDKY,
PŘESNÉ ROZMĚRY ZAMĚŘIT NA STAVBĚ

LEGENDA

- RF ROZVODNICE ELEKTRO - PROVOZOVNA FITNESS
RB ROZVODNICE ELEKTRO - BYTOVÁ
ID+T MÍSTO PRO INDUKČNÍ VARNOU DESKU A ELEKTRICKOU TROUBU
L LEDNICE
DŘ DŘEZ S DŘEZOVÝM SIFONEM (součást dodávky kuchyňské linky)
P PRAČKA S PRAČKOVÝM SIFONEM (příprava)
UM UMYVADLO (nebo UMYVÁTKO) S UMYVADLOVÝM SIFONEM
WC TOALETA SE ZADNÍM ODTOKEM
SP SPRCHOVÝ KOUT ZDĚNÝ SE SPRCHOVÝM SIFONEM
B PLOCHÝ ZÁSOBNÍKOVÝ OHŘÍVAČ VODY OKHE ONE/E 50
RTB ROZDĚLOVAČ A SBĚRAČ PODLAHOVÉHO TOPENÍ - BYT
RTF ROZDĚLOVAČ A SBĚRAČ PODLAHOVÉHO TOPENÍ - FITNESS

ST1, ST2, ST3, ST4, ST5, ST 6, ST 7
STOUPAČKA 110 x 2,7 UKONČENA
NAD STŘECHOU VĚTRACÍ HLAVICÍ
STOUPAČKA BUDE OSAZENA
ČISTÍCÍM KUSEM ~ V ÚROVNI +500

PROJEKTOVÁ DOKUMENTACE PRO SPOLEČNÉ POVOLENÍ		datum: 09/2020
		měřítko: 1:100
NÁZEV AKCE	PARE	PMM projekt s.r.o. PROJEKCE Pražská 3939, 276 01 Mělník IČ 24315273 martinovskyy@pmmprojekt.cz www.pmmprojekt.cz
INVESTOR Obec Řepín Hlavní 8, 277 33 Řepín		č.akce: 11-20
NÁZEV VÝKRESU SCHÉMA ROZVODŮ KANALIZACE - PODKROVÍ		změna:
		kreslil: Petr Martinovský
		schválil:
		Č. VÝKRESU K 02