


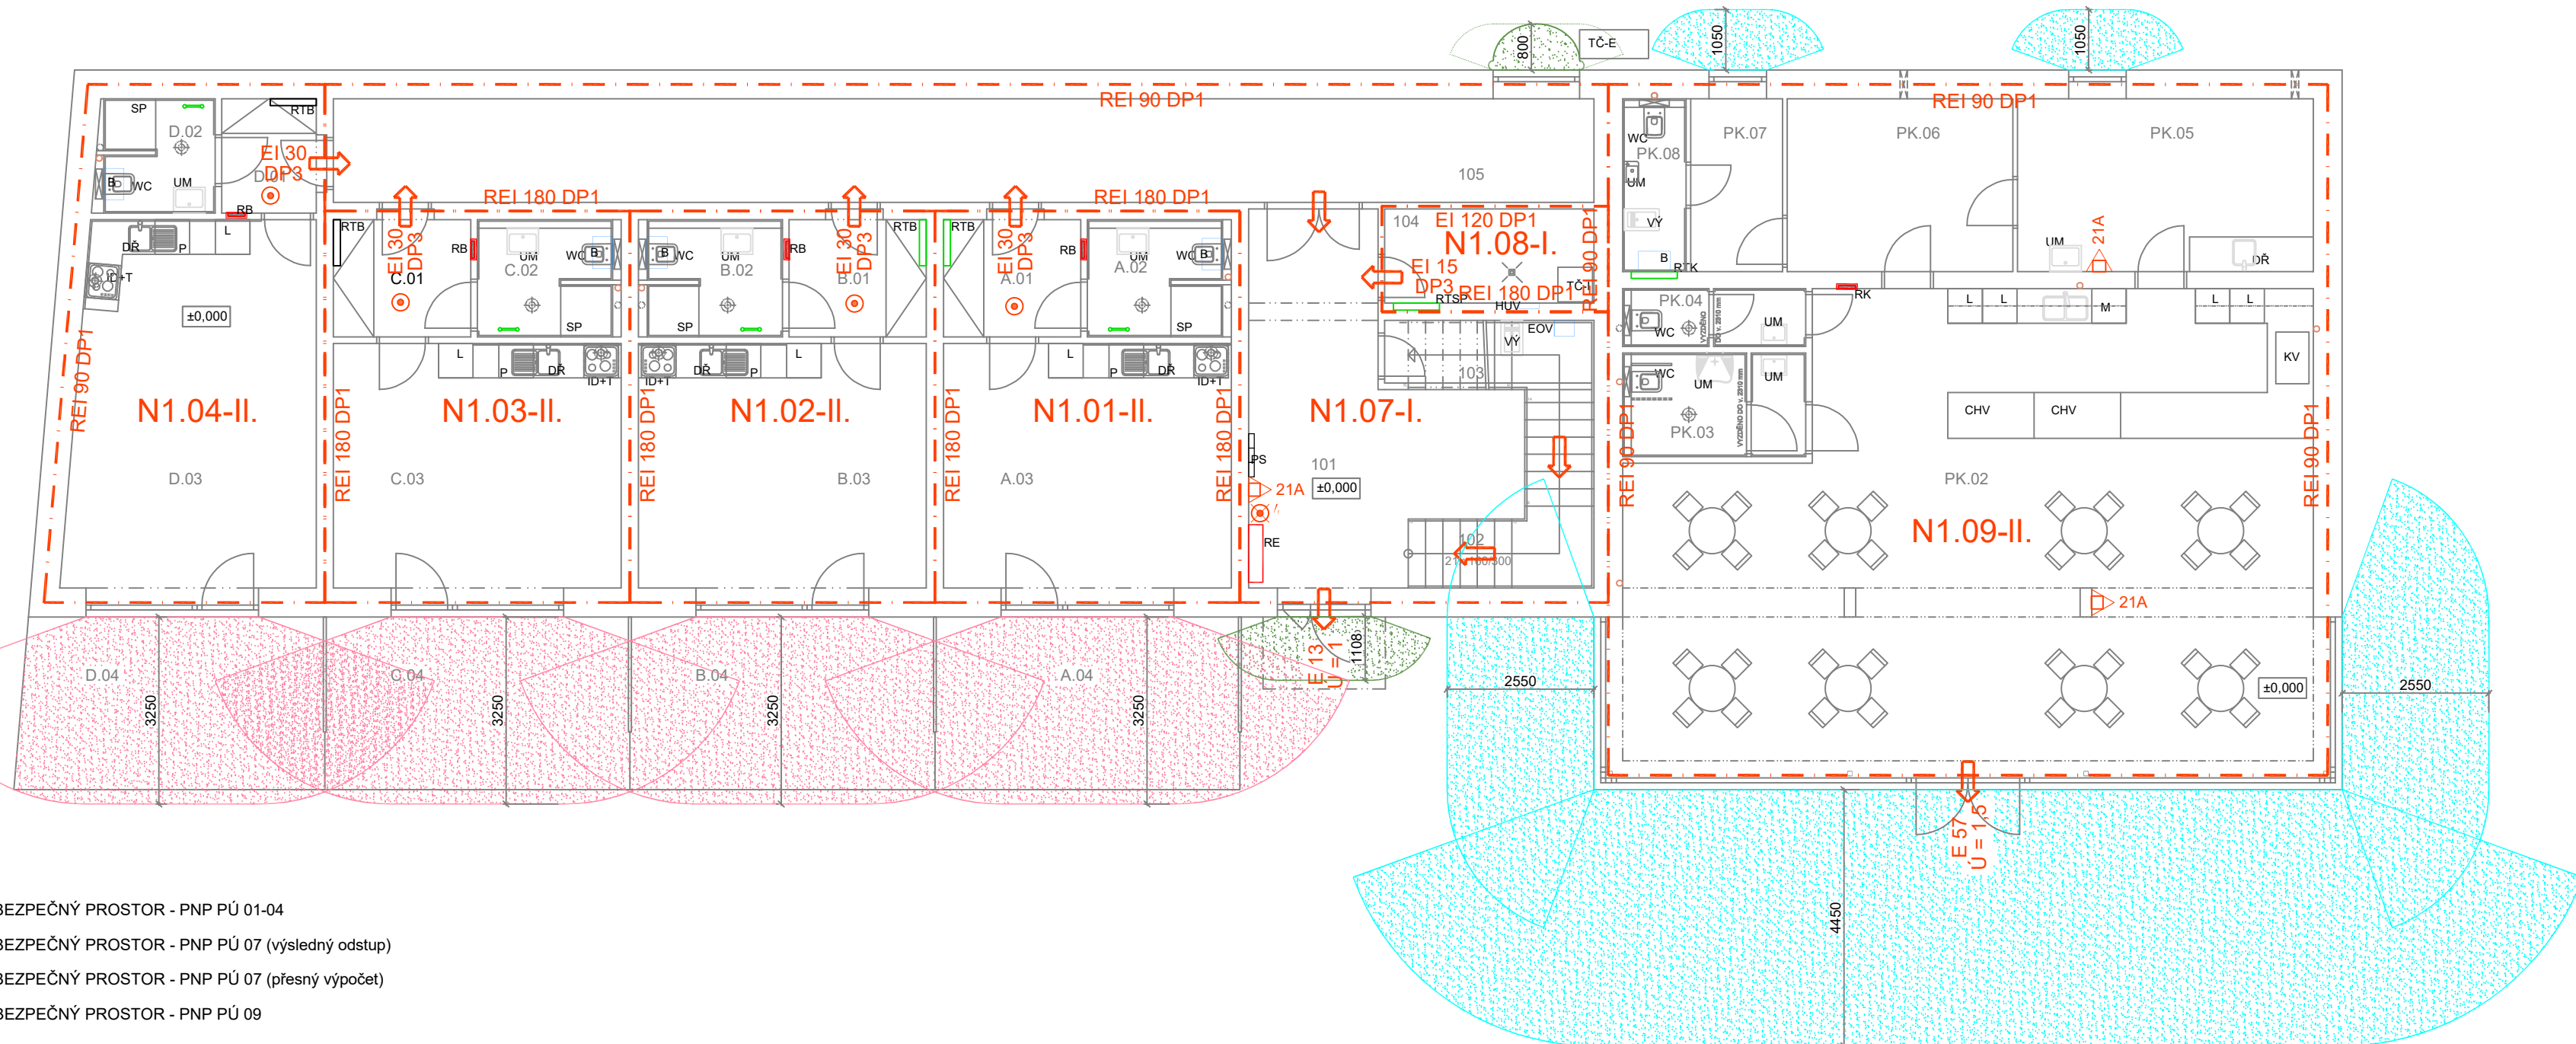

- ÚNIKOVÉ CESTY ODPOVÍDAJÍ POŽADAVKŮM ČSN 730833 OB3 + ČSN 730802

PROJEKTOVÁ DOKUMENTACE PRO SPOLEČNÉ POVOLENÍ		datum: 09/2020	
		měřítko: 1:100	
NÁZEV AKCE POLYFUNKČNÍ AREÁL ŘEPÍN SO 01 k.ú. Řepín, č.parc. st. 144, Středočeský kraj	PARE	PMM projekt s.r.o. PROJEKCE Pražská 3939, 276 01 Mělník IČ 24315273 martinovsky@pmmprojekt.cz www.pmmprojekt.cz 775 021 516 777638427	
INVESTOR Obec Řepín Hlavní 8, 277 33 Řepín		č.akce: 11-20	
		změna:	
NÁZEV VÝKRESU POŽÁRNĚ BEZPEČNOSTNÍ ŘEŠENÍ - 1.NP	Č. VÝKRESU PBR 01	kreslil: Petr Martinovský	
		schválil:	