
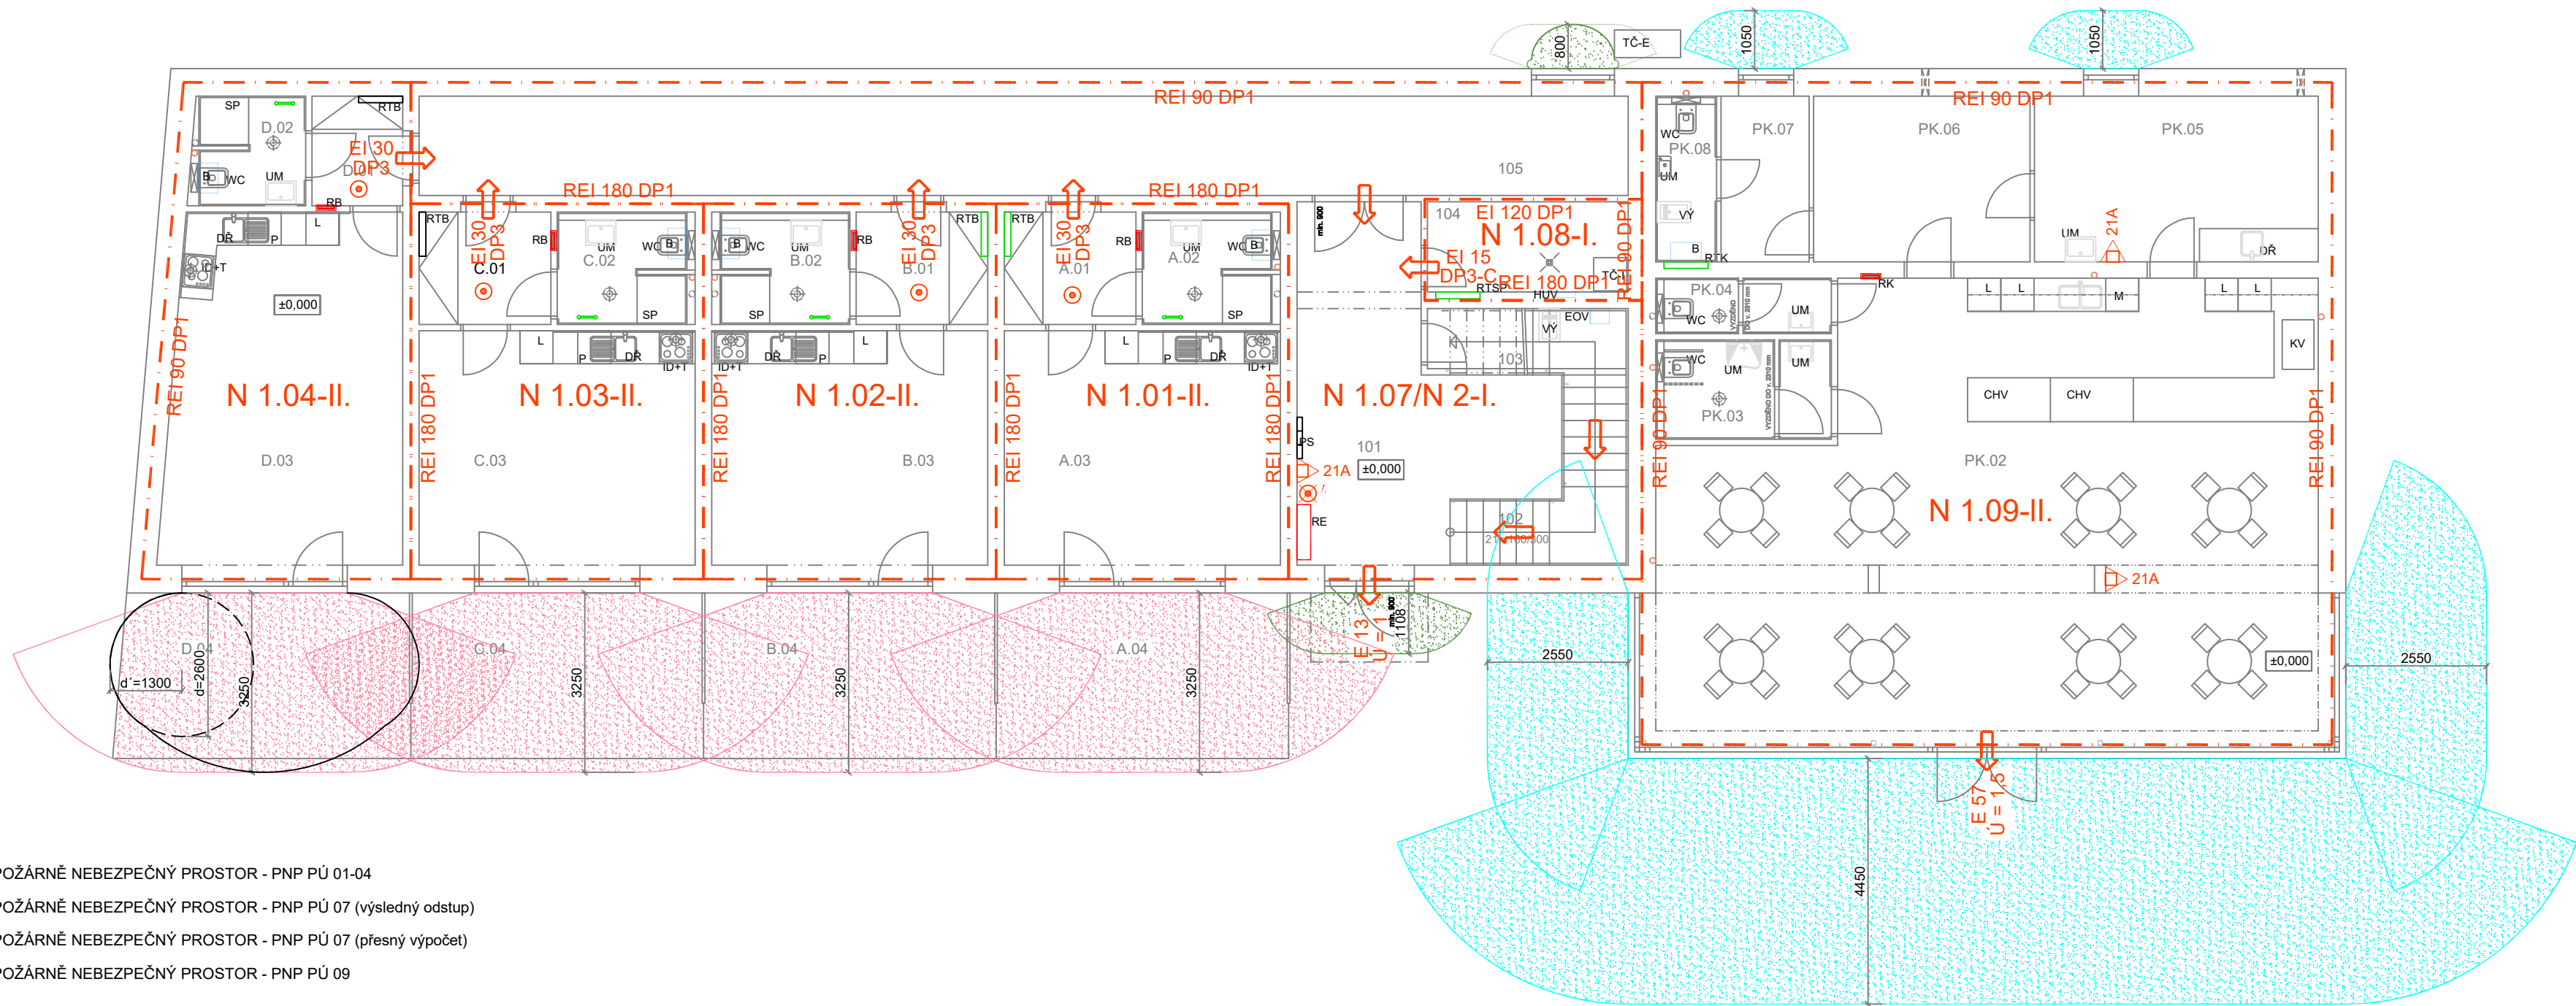


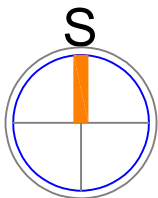

- POŽÁRNĚ NEBEZPEČNÝ PROSTOR - PNP PÚ 01-04
POŽÁRNĚ NEBEZPEČNÝ PROSTOR - PNP PÚ 07 (výsledný odstup)
POŽÁRNĚ NEBEZPEČNÝ PROSTOR - PNP PÚ 07 (přesný výpočet)
POŽÁRNĚ NEBEZPEČNÝ PROSTOR - PNP PÚ 09

- HRANICE POŽÁRNÍHO ÚSEKU
TOTAL STOP - odpojení EL, nehasit vodou ani pěnou
ZAŘÍZENÍ AUTONOMNÍ DETEKCE A SIGNALIZACE
SMĚR ÚNIKU
PŘENOSNÝ HASÍCÍ PŘÍSTROJ S HASÍCÍ SCHOPNOSTÍ 21A
DOVOVNÍ ROZVODNICE NN (101)
HLAVNÍ UZÁVĚR VODY (105)

ÚNIKOVÉ CESTY ODPOVÍDAJÍ POŽADAVKŮM ČSN 730833 OB3 + ČSN 730802
OZNAČENÍ PÚ: N X.XX-XX (N - nadzemní PÚ; X - číslo podlaží; .XX - číslo PÚ; -XX - stupeň požární bezpečnosti)

PROJEKTOVÁ DOKUMENTACE PRO SPOLEČNÉ POVOLENÍ		datum: 09/2020
NÁZEV AKCE		měřítko: 1:100
POLYFUNKČNÍ AREÁL ŘEPÍN SO 01 k.ú. Řepín, č.parc. st. 144, Středočeský kraj	PARE	PMM projekt s.r.o. PROJEKCE Pražská 3939, 276 01 Mělník IČ 24315273 martinovskyp@pmmprojekt.cz www.pmmprojekt.cz
INVESTOR Obec Řepín Hlavní 8, 277 33 Řepín		č. akce: 11-20
NÁZEV VÝKRESU POŽÁRNĚ BEZPEČNOSTNÍ ŘEŠENÍ - 1.NP	Č. VÝKRESU PBR 01	změna:
		kreslil: Petr Martinovský
		schválil: