
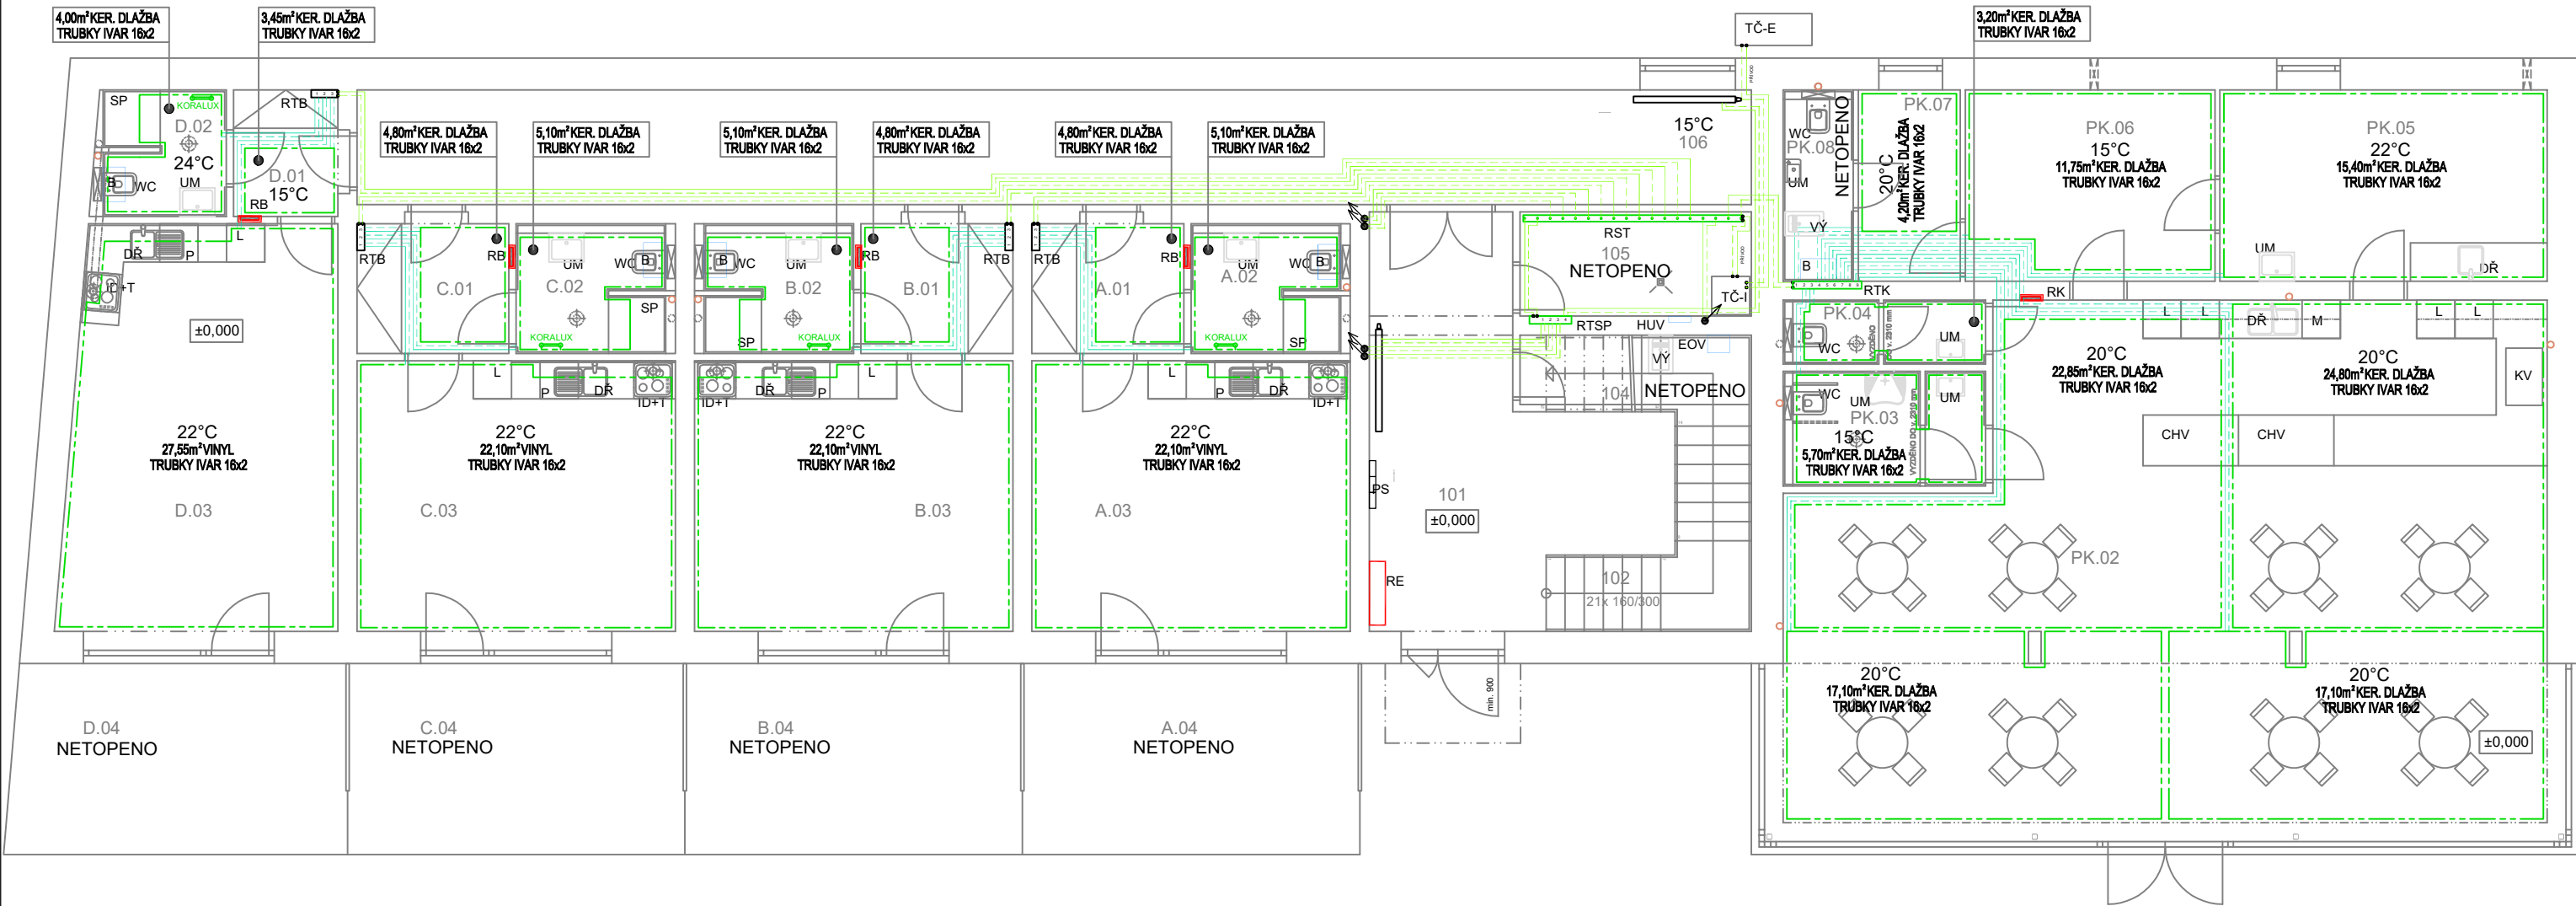


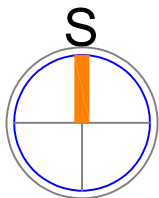

LEGENDA

- RE ROZVADEČ ELEKTRO - ELEKTROMĚRY
RK ROZVODNICE ELEKTRO - PROVOZOVNA KAVÁRNA
RB ROZVODNICE ELEKTRO - BYTOVÁ
PS POŠTOVNÍ SCHRÁNKY - umístít dle vyhlášky 398/2009 Sb.
HUV HLAVNÍ UZÁVĚR VODY
TČ-E TEPELNÉ ČERPADLO VZDUCH-VODA - EXTERNÍ JEDNOTKA
TČ-I TEPELNÉ ČERPADLO VZDUCH-VODA - INTERNÍ JEDNOTKA
EOV ELEKTRICKÝ OHŘÍVAČ VODY TO 10.1 UP/IN
VÝ VÝLEVKKA KERAMICKÁ
ID+T MÍSTO PRO INDUKČNÍ VARNOU DESKU A ELEKTRICKOU TROUBU
L LEDNICE
DŘ DŘEZ (součást dodávky kuchyňské linky)
P PRAČKA (příprava)
UM UMYVADLO (nebo UMYVÁTKO)
WC TOAleta
SP SPRCHOVÝ KOUT ZDĚNÝ
B PLOCHÝ ZÁSOBNIKOVÝ OHŘÍVAČ VODY OKHE ONE/E 50
RTB ROZDĚLOVAČ A SBĚRAČ PODLAHOVÉHO TOPENÍ - BYT
RTK ROZDĚLOVAČ A SBĚRAČ PODLAHOVÉHO TOPENÍ - KAVÁRNA
RTSP ROZDĚLOVAČ A SBĚRAČ PODLAHOVÉHO TOPENÍ - SPOL. PROSTO.
RST ROZDĚLOVAČ A SBĚRAČ PODLAHOVÉHO TOPENÍ
M MYČKA
KV KÁVOVAR
CHV CHLADÍČÍ VITRÍNA

Při realizaci nutno provést přepočet tepelných ztrát

Ztráty jsou orientačně vypočteny na venkovní teplotu -15°C
(podle ČSN pro daný region -12°C)

CENTRÁLNÍ ŘÍZENÍ POMOCÍ PC - JE SOUČÁSTÍ TECHNOLOGIE PODLAHOVÉHO VYTÁPĚNÍ

otopná plocha podlahového vytápění SYSTÉM IVAR
potrubí IVAR.ALPEX 16x2 v betonovém loži s izolací (tvrzený polystyren)
ztráta je pokryta hustotou položení potrubí podle výpočtu a tabulkových údajů výrobce

PRO SYSTÉM JE NAVRŽEN PŘENOSNÝ TERMOSTAT

- pro jeho správnou funkci musí být pro místnost s termostatem ventily otevřené
na max. hodnotu

Případné křížení potrubí v podlaze, nutno detailně řešit při realizaci dodavatelem systému

DETAILNÍ ŘEŠENÍ SYSTÉMU PODLAHOVÉHO TOPENÍ, BUDE ŘEŠIT KONKRÉTNÍ DODAVATEL
TECHNOLOGIE PO VÝBĚROVÉM ŘÍZENÍ, KTERÉ SI PROVEDE INVESTOR.

PROJEKTOVÁ DOKUMENTACE
PRO SPOLEČNÉ POVOLENÍ

NÁZEV AKCE

POLYFUNKČNÍ AREÁL ŘEPÍN
SO 01

k.ú. Řepín, č.parc. st. 144, Středočeský kraj

INVESTOR
Obec Řepín
Hlavní 8, 277 33 Řepín

NÁZEV VÝKRESU

SCHÉMA ROZVODŮ TOPENÍ - 1.NP

PARE

Č. VÝKRESU
T 01

datum: 09/2020

měřítko: 1:100

PMM projekt
s.r.o.
PROJEKCE
Pražská 3939, 276 01 Mělník
IČ 24315273
martinovskyp@pmmprojekt.cz
www.pmmprojekt.cz
775 621 516 777636427

č.akce: 11-20

změna:

kreslil: Petr Martinovský

schválil: