


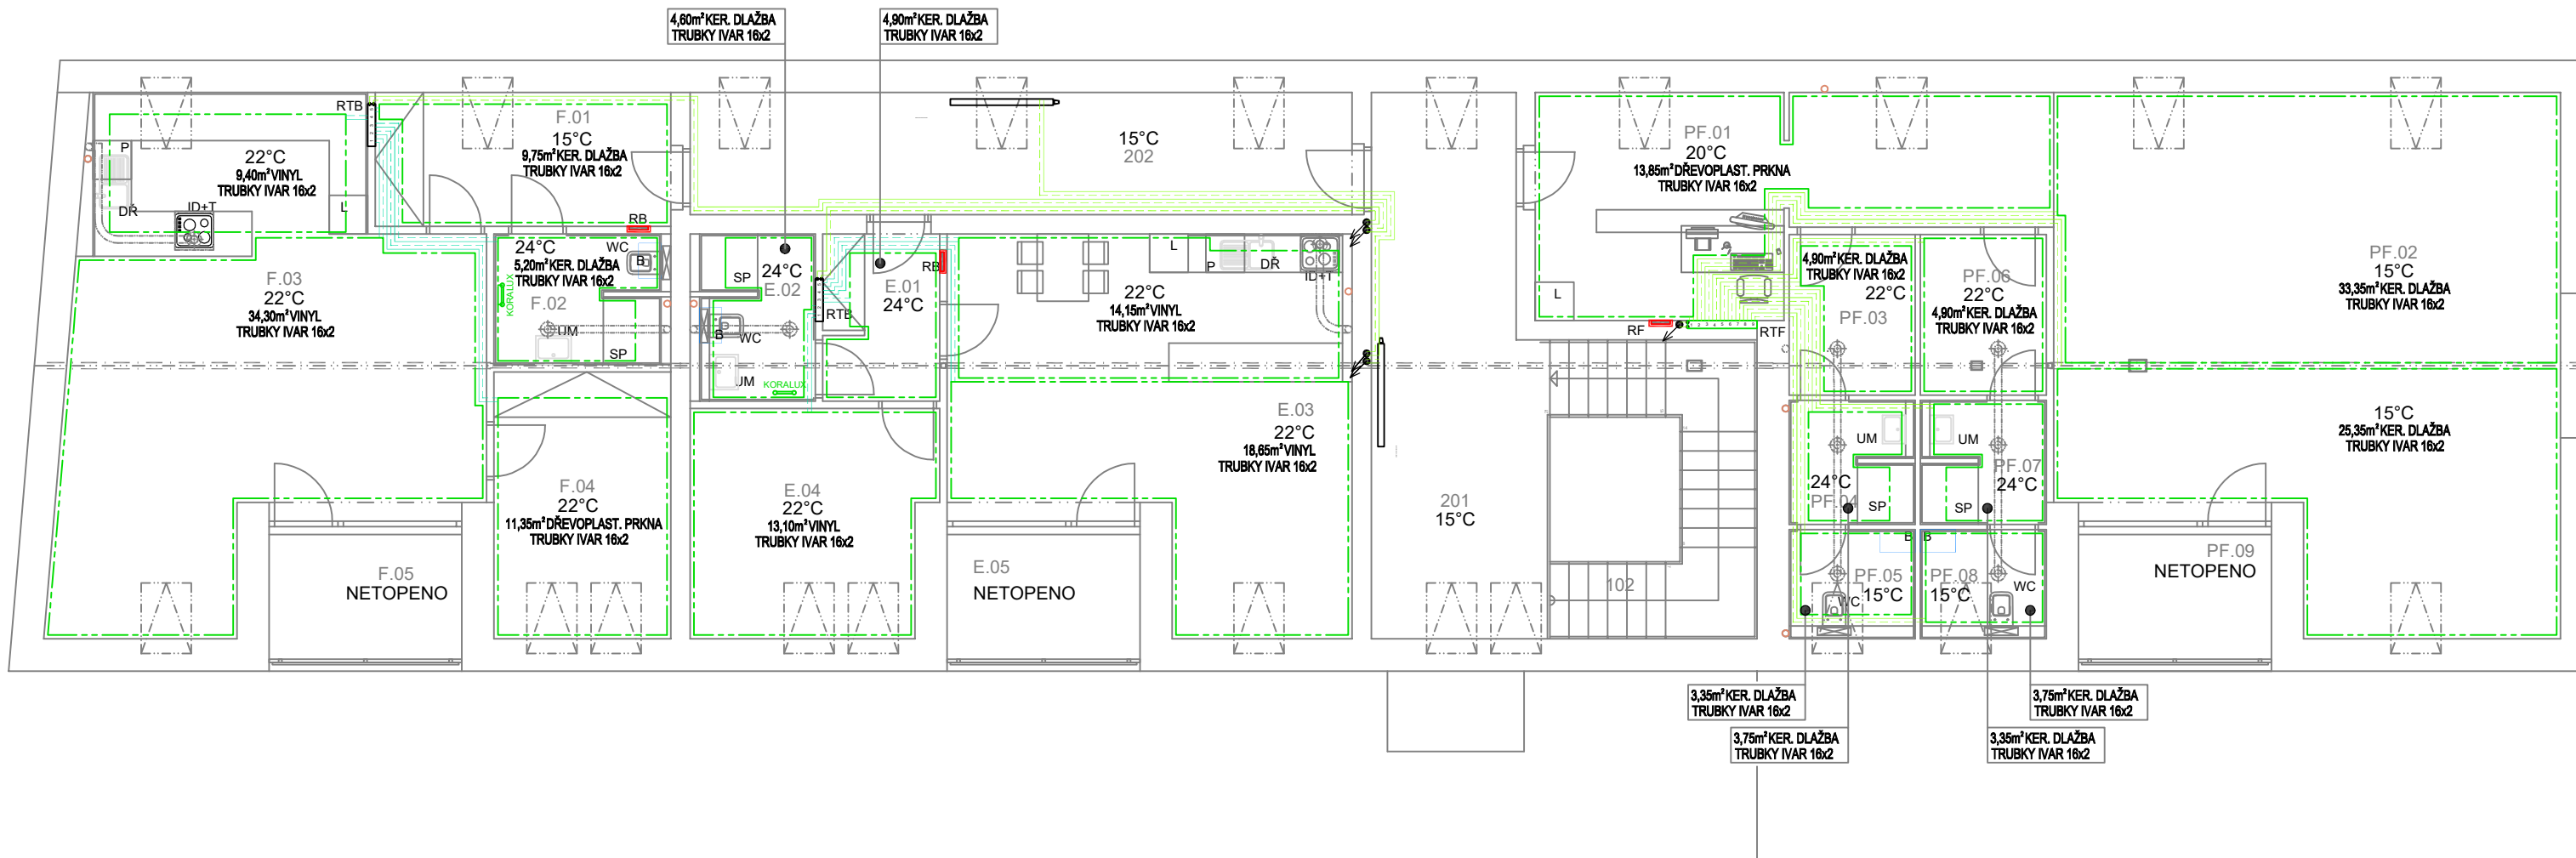

RF	ROZVODNICE ELEKTRO - PROVOZOVNA FITNESS
RB	ROZVODNICE ELEKTRO - BYTOVÁ
ID+T	MÍSTO PRO INDUKČNÍ VARNOU DESKU A ELEKTRICKOU TROUBU
L	LEDNICE
DŘ	DŘEZ S DŘEZOVÝM SIFONEM (součástí dodávky kuchyňské linky)
P	PRAČKA S PRAČKOVÝM SIFONEM (příprava)
UM	UMYVADLO (nebo UMÝVÁTKO) S UMYVADLOVÝM SIFONEM
WC	TOAleta SE ZADNÍM ODTOKEM
SP	SPRCHOVÝ KOUT ZDĚNÝ SE SPRCHOVÝM SIFONEM
B	PLOCHÝ ZÁSOBNIKOVÝ OHŘÍVAČ VODY OKHE ONE/E 50
RTB	ROZDĚLOVAČ A SBĚRAČ PODLAHOVÉHO TOPENÍ - BYT
RTE	ROZDĚLOVAČ A SBĚRAČ PODLAHOVÉHO TOPENÍ - FITNESS

schválil: