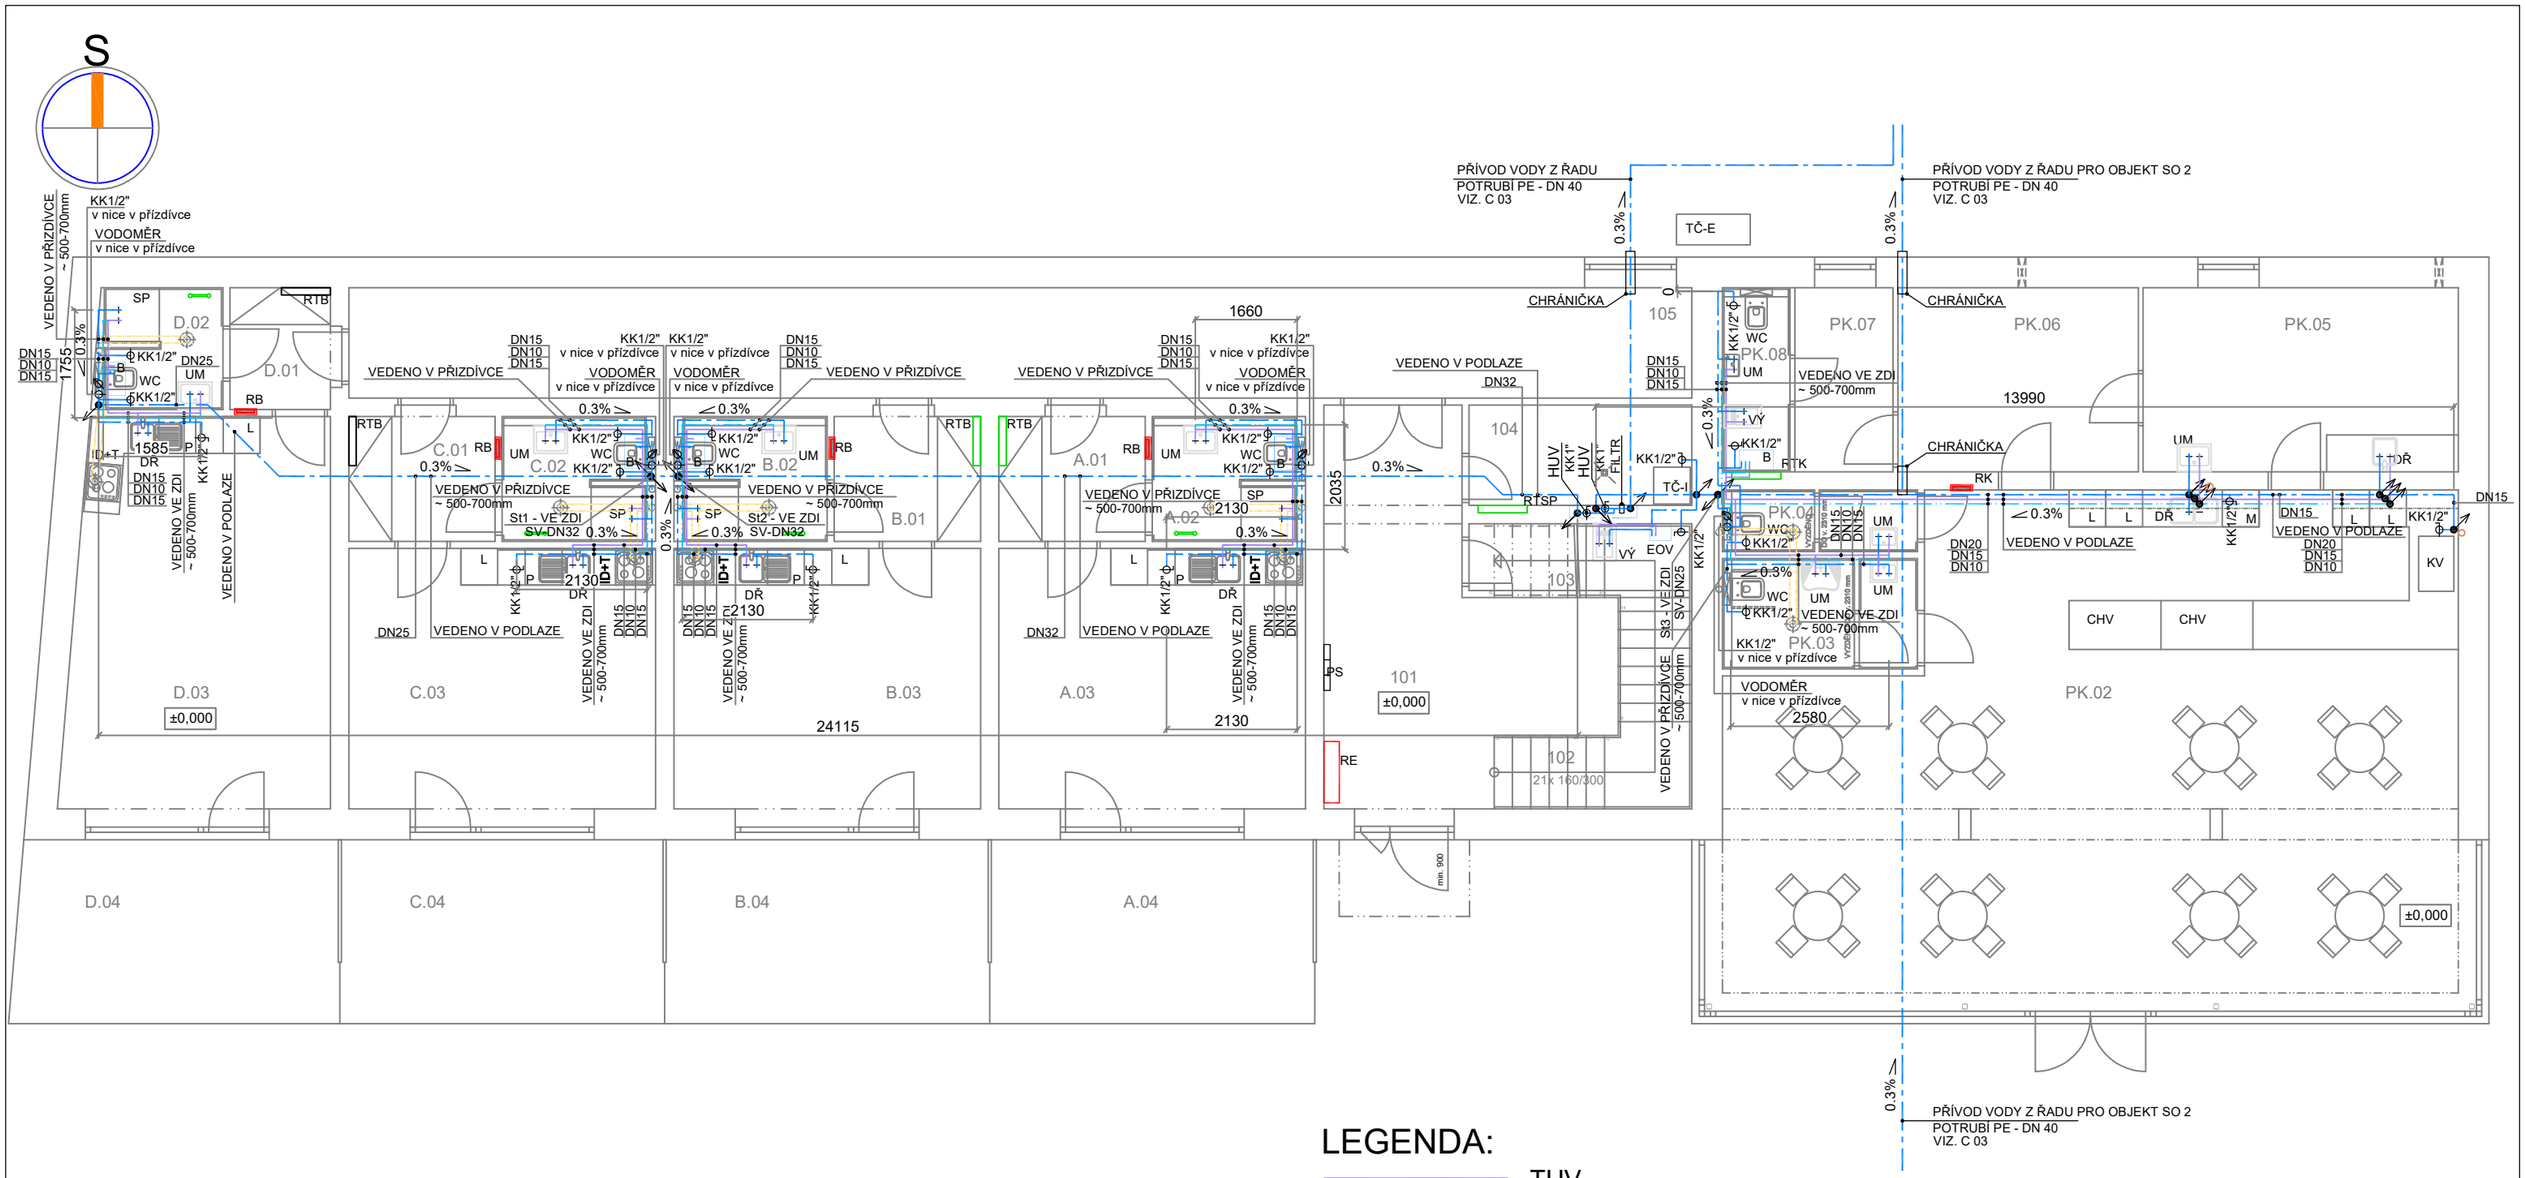

LEGENDA:

TUV
STUDENÁ VODA
CIRKULACE

KÓTY JSOU POUZE ORIENTAČNÍ, PRO MOŽNOST VYTVOŘENÍ NABÍDKY, PŘESNÉ ROZMĚRY ZAMĚŘIT NA STAVBĚ

LEGENDA

RE	ROZVADEČ ELEKTRO - ELEKTROMĚRY
RK	ROZVODNICE ELEKTRO - PROVOZOVNA KAVÁRNA
RB	ROZVODNICE ELEKTRO - BYTOVÁ
PS	POŠTOVNÍ SCHRÁNKY - umístit dle vyhlášky 398/2009 Sb.
HUV	HLAVNÍ UZÁVĚR VODY
TČ-E	TČ-E - TEPELNÉ ČERPADLO VZDUCH-VODA - EXTERNÍ JEDNOTKA
TČ-I	TČ-I - TEPELNÉ ČERPADLO VZDUCH-VODA - INTERNÍ JEDNOTKA
EOV	ELEKTRICKÝ OHŘÍVAČ VODY TO 10.1 UP/IN
VÝ	VÝLEVKA KERAMICKÁ SE ZADNÍM ODTOKEM A RAMÍNKOVOU BATERIÍ
ID+T	MÍSTO PRO INDUKČNÍ VARNOU DESKU A ELEKTRICKOU TROUBU
L	LEDNICE
DŘ	DŘEZ S RAMÍNKOVOU BATERIÍ (součást dodávky kuchyňské linky)
P	PRAČKA S PRAČKOVÝM SIFONEM (příprava)
UM	UMYVADLO (nebo UMÝVÁTKO) S UMYVADLOVOU BATERIÍ
WC	TOALETA SE ZADNÍM ODTOKEM
SP	SPRCHOVÝ KOUT ZDĚNÝ SE SPRCHOVOU BATERIÍ
B	PLOCHÝ ZÁSOBNÍKOVÝ OHŘÍVAČ VODY OKHE ONE/E 50
RTB	ROZDĚLOVAČ A SBĚRAČ PODLAHOVÉHO TOPENÍ - BYT
RTK	ROZDĚLOVAČ A SBĚRAČ PODLAHOVÉHO TOPENÍ - KAVÁRNA
RTSP	ROZDĚLOVAČ A SBĚRAČ PODLAHOVÉHO TOPENÍ - SPOL PROSTORY
M	MYČKA
KV	KÁVOVAR
CHV	CHLADÍCÍ VITRÍNA

PROJEKTOVÁ DOKUMENTACE PRO SPOLEČNÉ POVOLENÍ		datum: 09/2020 měřítko: 1:100
NÁZEV AKCE POLYFUNKČNÍ AREÁL ŘEPÍN SO 01 k.ú. Řepín, č.parc. st. 144, Středočeský kraj	PARE	PMM projekt s.r.o. PROJEKCE Pražská 3939, 276 01 Mělník IČ 24315273 martinovsky@pmmprojekt.cz www.pmmprojekt.cz 775 621 516 777638427
INVESTOR Obec Řepín Hlavní 8, 277 33 Řepín		č.akce: 11-20 změna:
NÁZEV VÝKRESU SCHÉMA ROZVODŮ VODY - 1.NP	Č. VÝKRESU V 01	kreslil: Petr Martinovský schválil: