
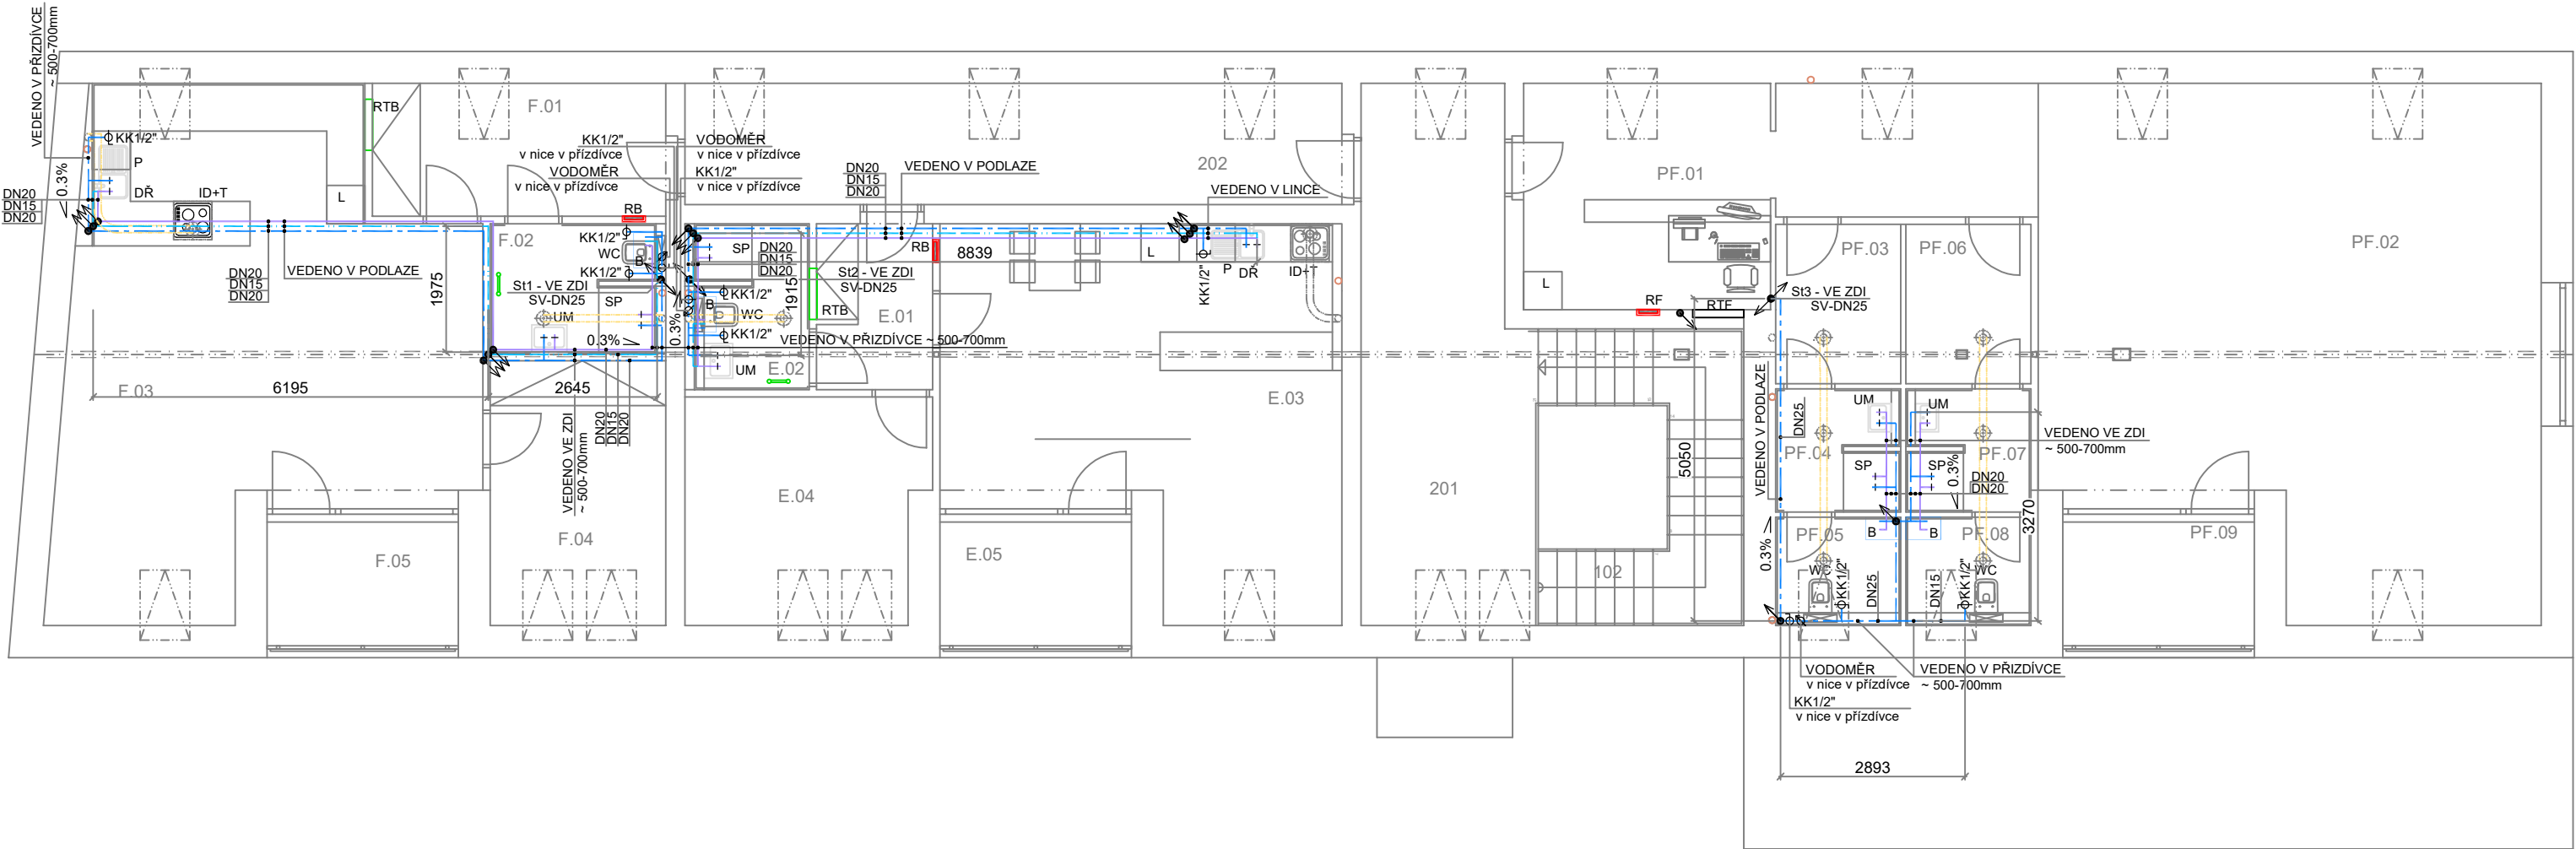


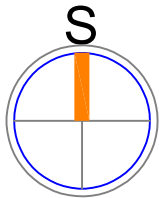

LEGENDA:

- TUV
- STUDENÁ VODA
- CIRKULACE

KÓTY JSOU POUZE ORIENTAČNÍ, PRO MOŽNOST VYTVOŘENÍ NABÍDKY,
PŘESNÉ ROZMĚRY ZAMĚŘIT NA STAVBĚ

LEGENDA

- RF ROZVODNICE ELEKTRO - PROVOZOVNA FITNESS
- RB ROZVODNICE ELEKTRO - BYTOVÁ
- ID+T MÍSTO PRO INDUKČNÍ VARNOU DESKU A ELEKTRICKOU TROUBU
- L LEDNICE
- DŘ DŘEZ S RAMÍNKOVOU BATERIÍ (součást dodávky kuchyňské linky)
- P PRAČKA S PRAČKOVÝM SIFONEM (příprava)
- UM UMYVADLO (nebo UMYVÁTKO) S UMYVADLOVOU BATERIÍ
- WC TOAleta SE ZADNÍM ODTOKEM
- SP SPRCHOVÝ KOUT ZDĚNÝ SE SPRCHOVOU BATERIÍ
- B PLOCHÝ ZÁSOBNÍKOVÝ OHŘÍVAČ VODY OKHE ONE/E 50
- RTB ROZDĚLOVAČ A SBĚRAČ PODLAHOVÉHO TOPENÍ - BYT
- RTF ROZDĚLOVAČ A SBĚRAČ PODLAHOVÉHO TOPENÍ - FITNESS

PROJEKTOVÁ DOKUMENTACE PRO SPOLEČNÉ POVOLENÍ		datum: 09/2020
		měřítko: 1:100
NÁZEV AKCE POLYFUNKČNÍ AREÁL ŘEPÍN SO 01 k.ú. Řepín, č.parc. st. 144, Středočeský kraj	PARE	PMM projekt s.r.o. PROJEKCE Pražská 3939, 276 01 Mělník IČ 24315273 martinovskyy@pmmprojekt.cz www.pmmprojekt.cz 775 621 516 777636427
INVESTOR Obec Řepín Hlavní 8, 277 33 Řepín		č.akce: 11-20
NÁZEV VÝKRESU SCHÉMA ROZVODŮ VODY - PODKROVÍ	Č. VÝKRESU V 02	změna:
		kreslil: Petr Martinovský
		schválil: