


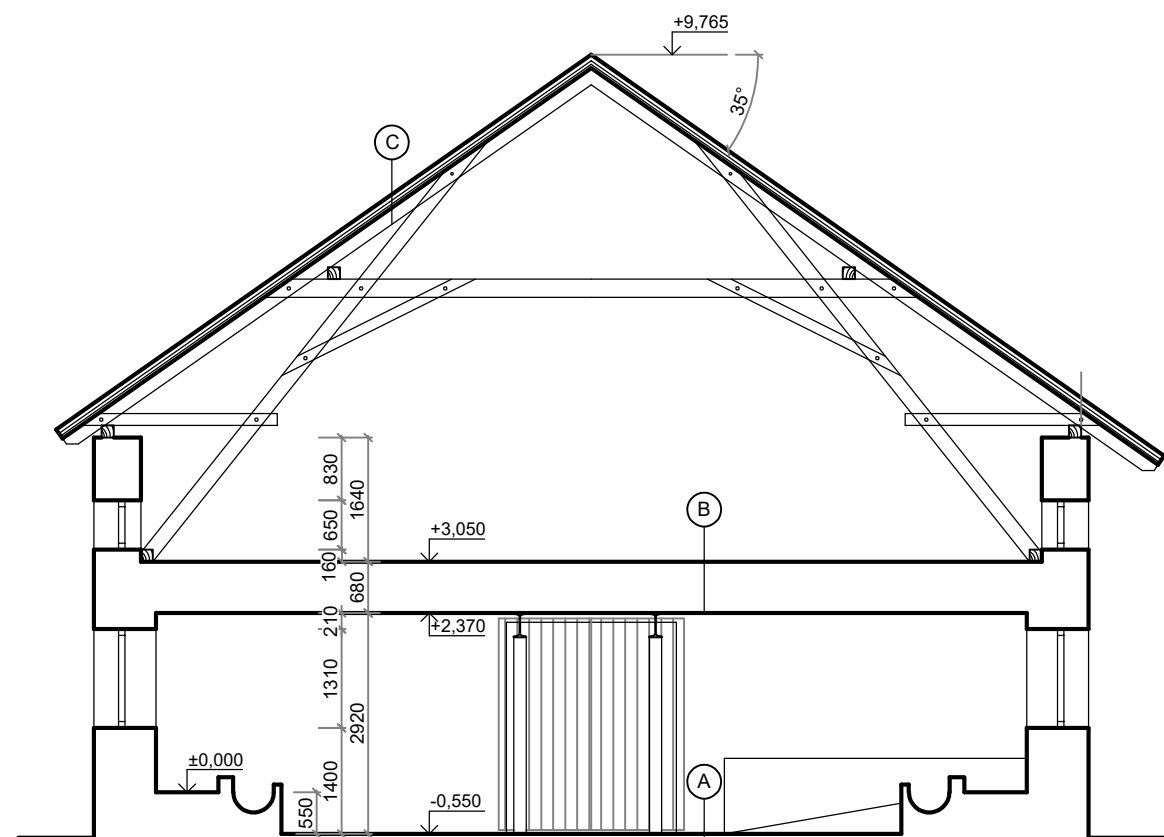

- Ⓐ STÁVAJÍCÍ SKLADBA PODLAHY
- Ⓑ STÁVAJÍCÍ SKLADBA STROPU
- Ⓒ STÁVAJÍCÍ SKLADBA STŘECHY

PROJEKTOVÁ DOKUMENTACE PRO SPOLEČNÉ POVOLENÍ		datum: 09/2020
		měřítko: 1:100
NÁZEV AKCE POLYFUNKČNÍ AREÁL ŘEPÍN SO 02 k.ú. Řepín, č.parc. st. 144, Středočeský kraj	PARE	PMM projekt s.r.o. PROJEKCE Pražská 3939, 276 01 Mělník IČ 24315273 martinovskyy@pmmprojekt.cz www.pmmprojekt.cz 775 621 516 777636427
INVESTOR Obec Řepín Hlavní 8, 277 33 Řepín		č.akce: 11-20
NÁZEV VÝKRESU ŘEZ A-A - STÁVAJÍCÍ STAV		změna:
		kreslil: Petr Martinovský
		schválil:
		Č. VÝKRESU D 04