



POHLED JIŽNÍ

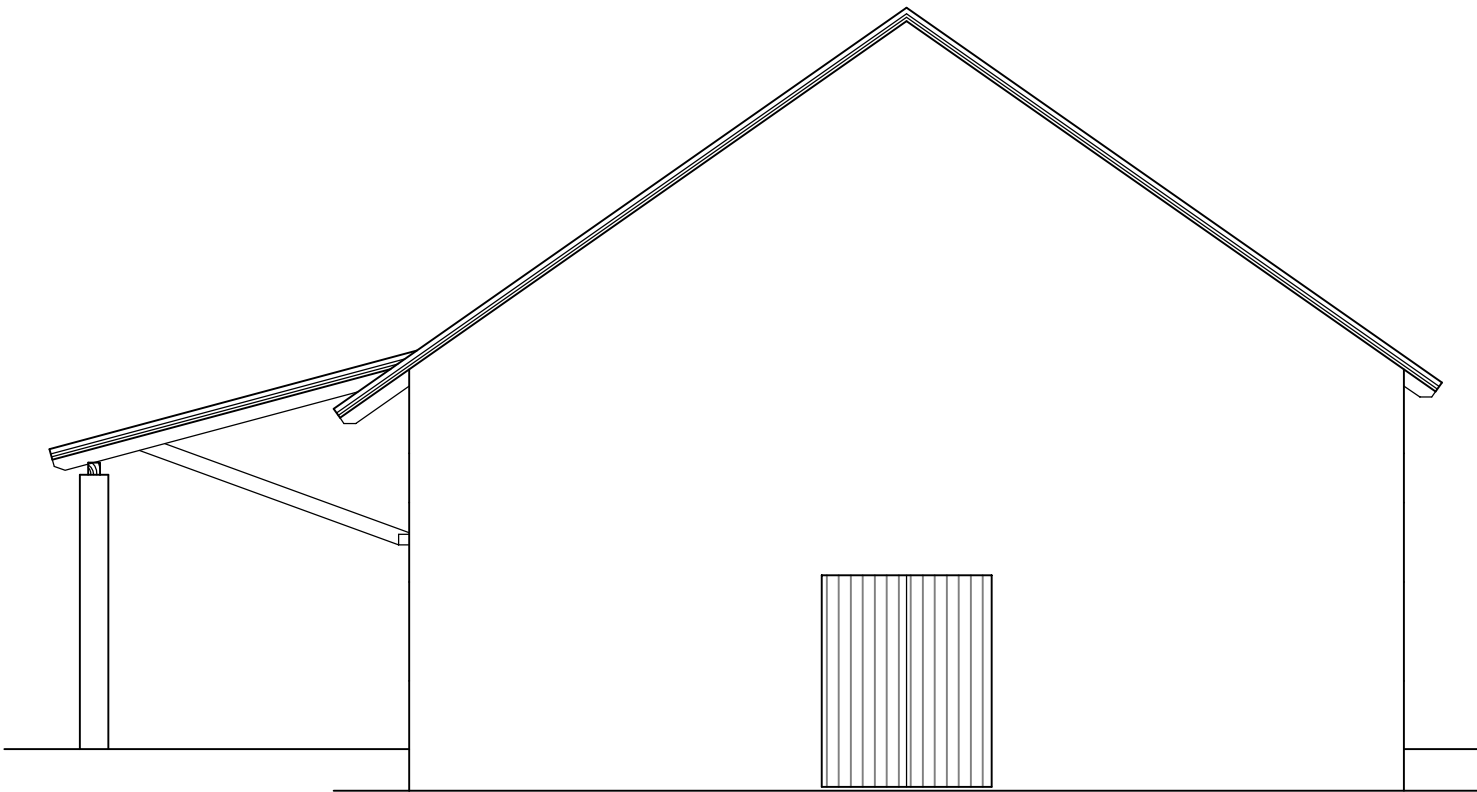

POHLED ZÁPADNÍ

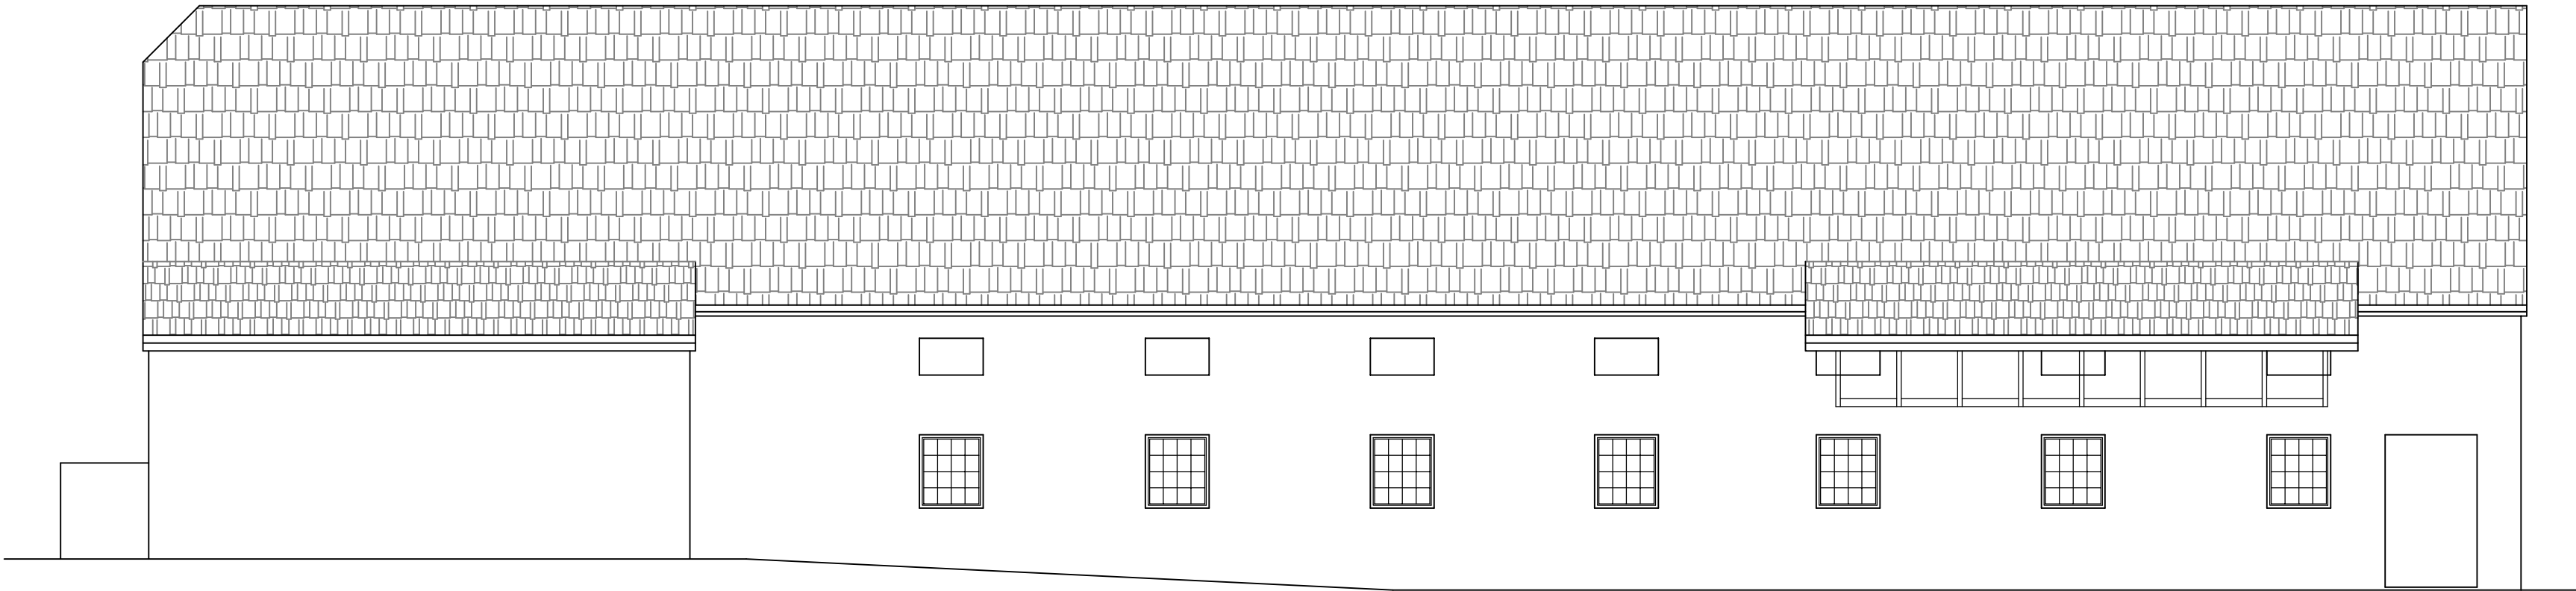

PROJEKTOVÁ DOKUMENTACE		datum: 09/2020	
PRO SPOLEČNÉ POVOLENÍ		měřítko: 1:100	
NÁZEV AKCE	PARE	PMM projekt s.r.o. PROJEKCE Pražská 3938, 278 01 Mělník IČ 24315273 martinovsky@pmmprojekt.cz www.pmmprojekt.cz	
INVESTOR Obec Řepín Hlavní 8, 277 33 Řepín		č.akce: 11-20	
NÁZEV VÝKRESU	Č. VÝKRESU	změna:	
POHLEDY - STÁVAJÍCÍ STAV	D 05	kreslil: Petr Martinovský	
		schválil:	