



POHLED SEVERNÍ

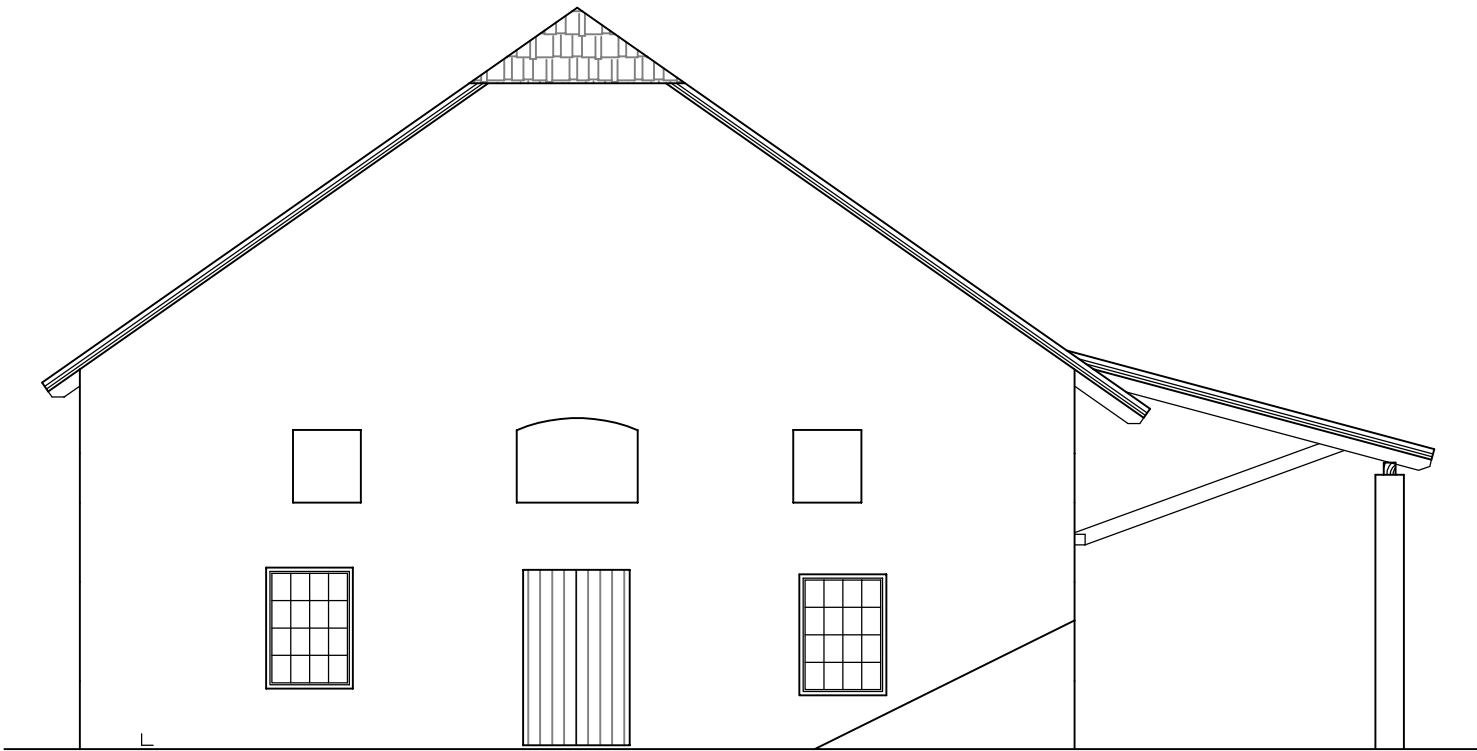

POHLED VÝCHODNÍ

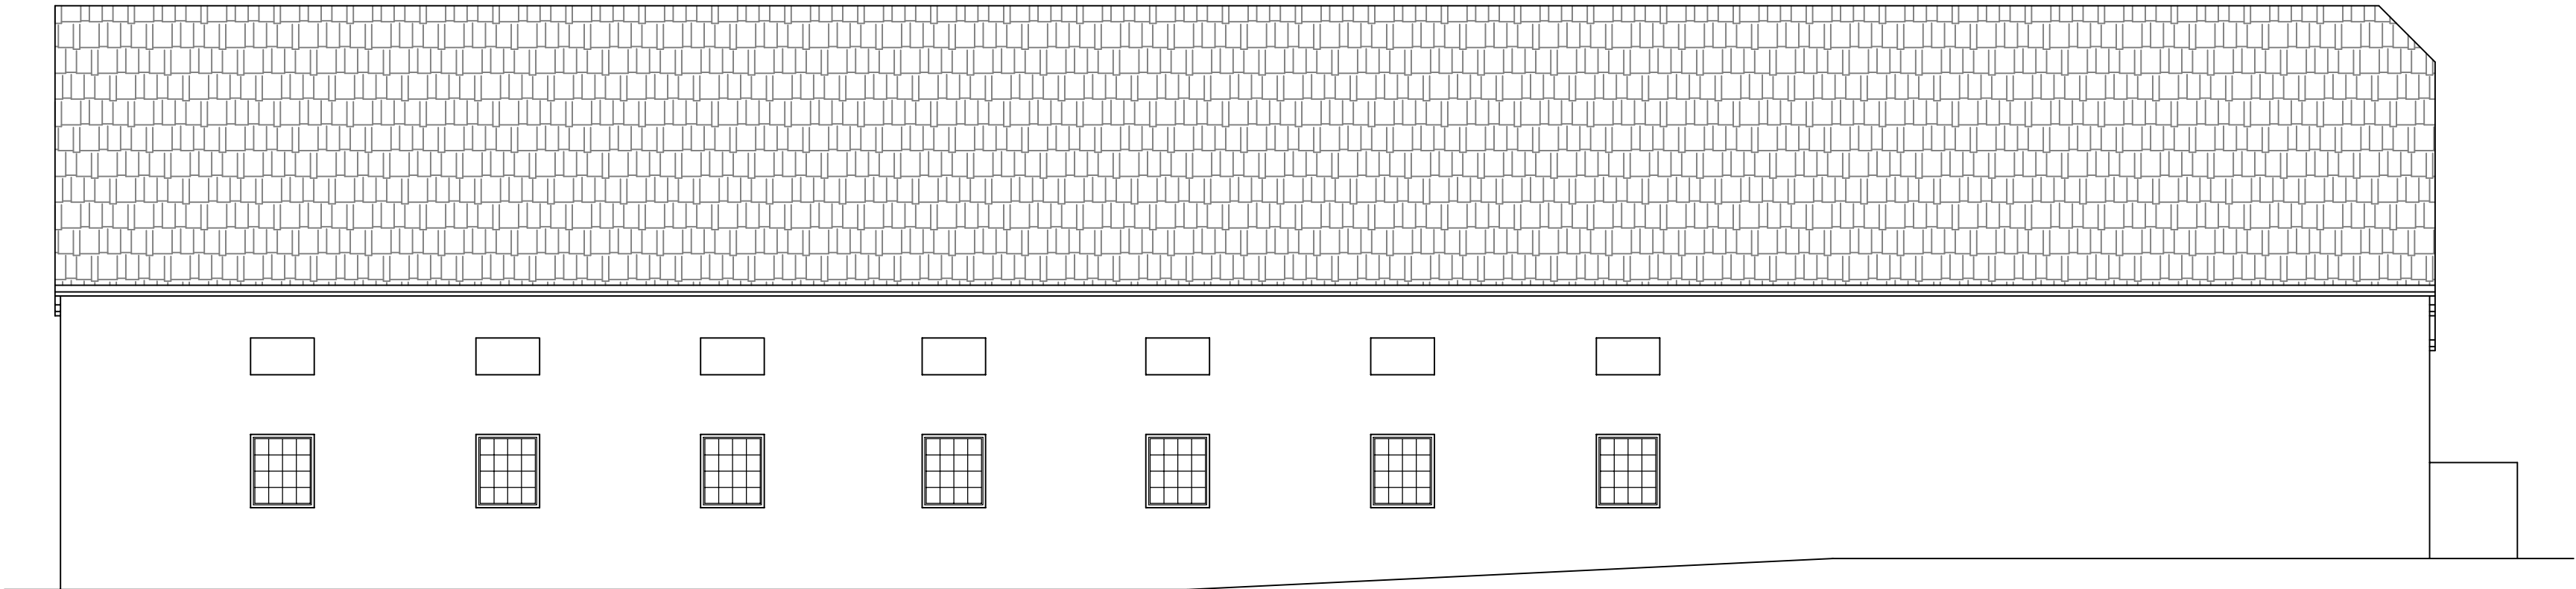

PROJEKTOVÁ DOKUMENTACE		datum: 09/2020	
PRO SPOLEČNÉ POVOLENÍ		měřítko: 1:100	
NÁZEV AKCE	PARE	PMM projekt s.r.o. PROJEKCE Pražská 3939, 276 01 Mělník IČ 24315273 martinovskyy@pmmprojekt.cz www.pmmprojekt.cz 776 621 616 777638427	
POLYFUNKČNÍ AREÁL ŘEPÍN SO 02 k.ú. Řepín, č.parc. st. 144, Středočeský kraj			
INVESTOR Obec Řepín Hlavní 8, 277 33 Řepín		č.akce: 11-20	
		změna:	
NÁZEV VÝKRESU	Č. VÝKRESU	kreslil: Petr Martinovský	
POHLEDY - STÁVAJÍCÍ STAV	D 06	schválil:	