



POHLED JIŽNÍ

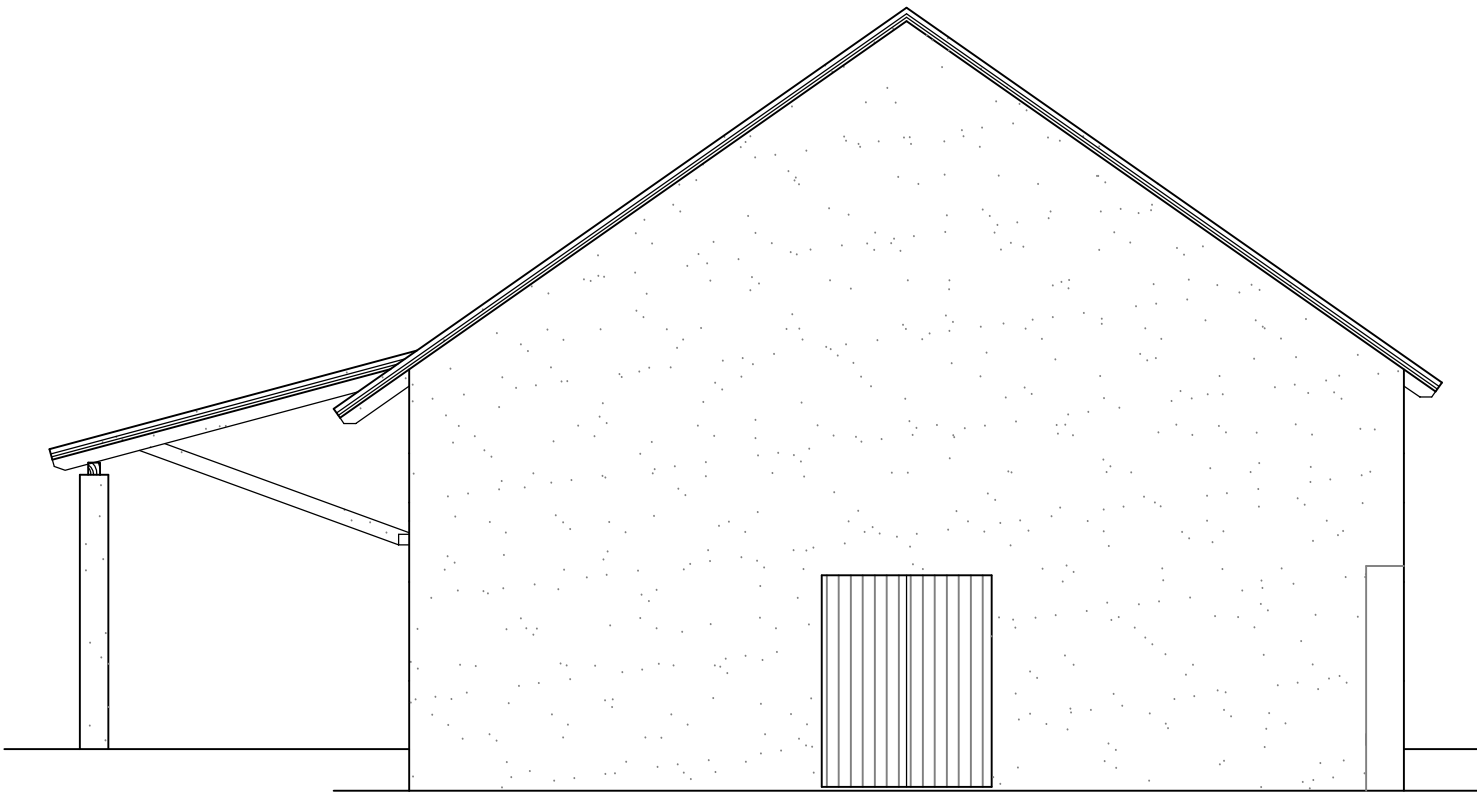

POHLED ZÁPADNÍ

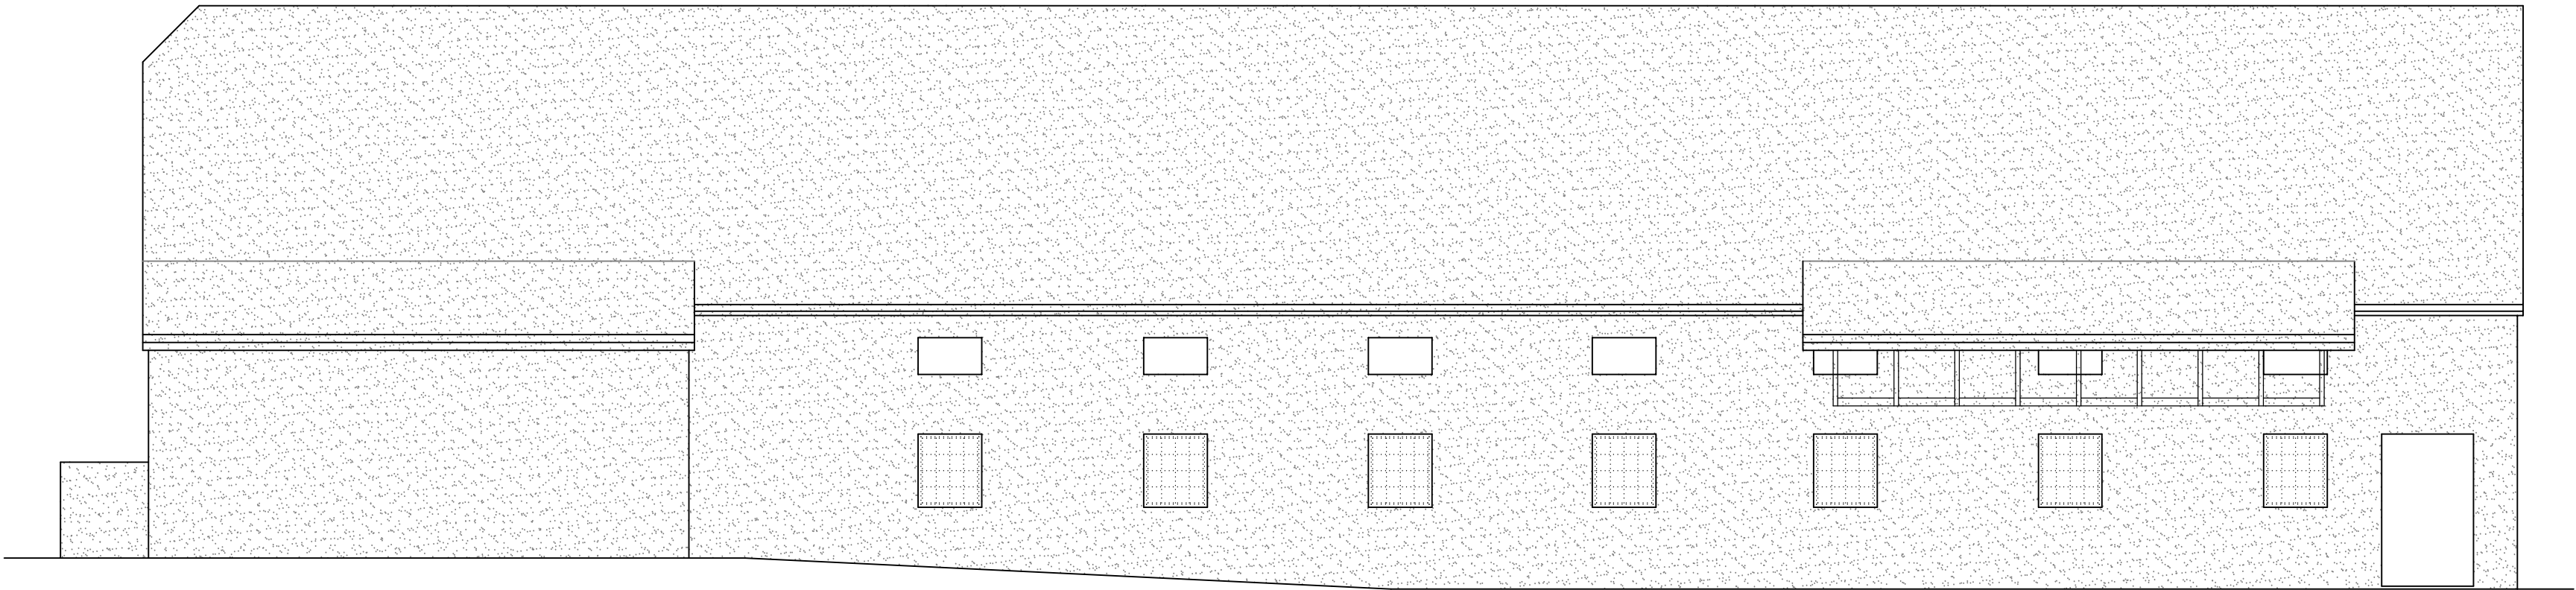

BOURANÉ KONSTRUKCE

|                                                                                                 |                    |   |
|-------------------------------------------------------------------------------------------------|--------------------|---|
| PROJEKTOVÁ DOKUMENTACE<br>PRO SPOLEČNÉ POVOLENÍ                                                 |                    | datum: 09/2020   |
|                                                                                                 |                    | měřítko: 1:100   |
| NÁZEV AKCE<br>POLYFUNKČNÍ AREÁL ŘEPÍN<br>SO 02<br>k.ú. Řepín, č.parc. st. 144, Středočeský kraj | PARE               | <b>PMM projekt</b><br>s.r.o.<br>PROJEKCE<br>Pražská 3938, 276 01 Mělník<br>IČ 24315273<br>martinovsky@pmmprojekt.cz<br>www.pmmprojekt.cz |
| INVESTOR<br>Obec Řepín<br>Hlavní 8, 277 33 Řepín                                                |                    | č.akce: 11-20   |
| NÁZEV VÝKRESU<br>POHLEDY - BOURACÍ PRÁCE                                                        | Č. VÝKRESU<br>D 11 | změna:   |
|                                                                                                 |                    | kreslil: Petr Martinovský   |
|                                                                                                 |                    | schválil:   |