



POHLED SEVERNÍ

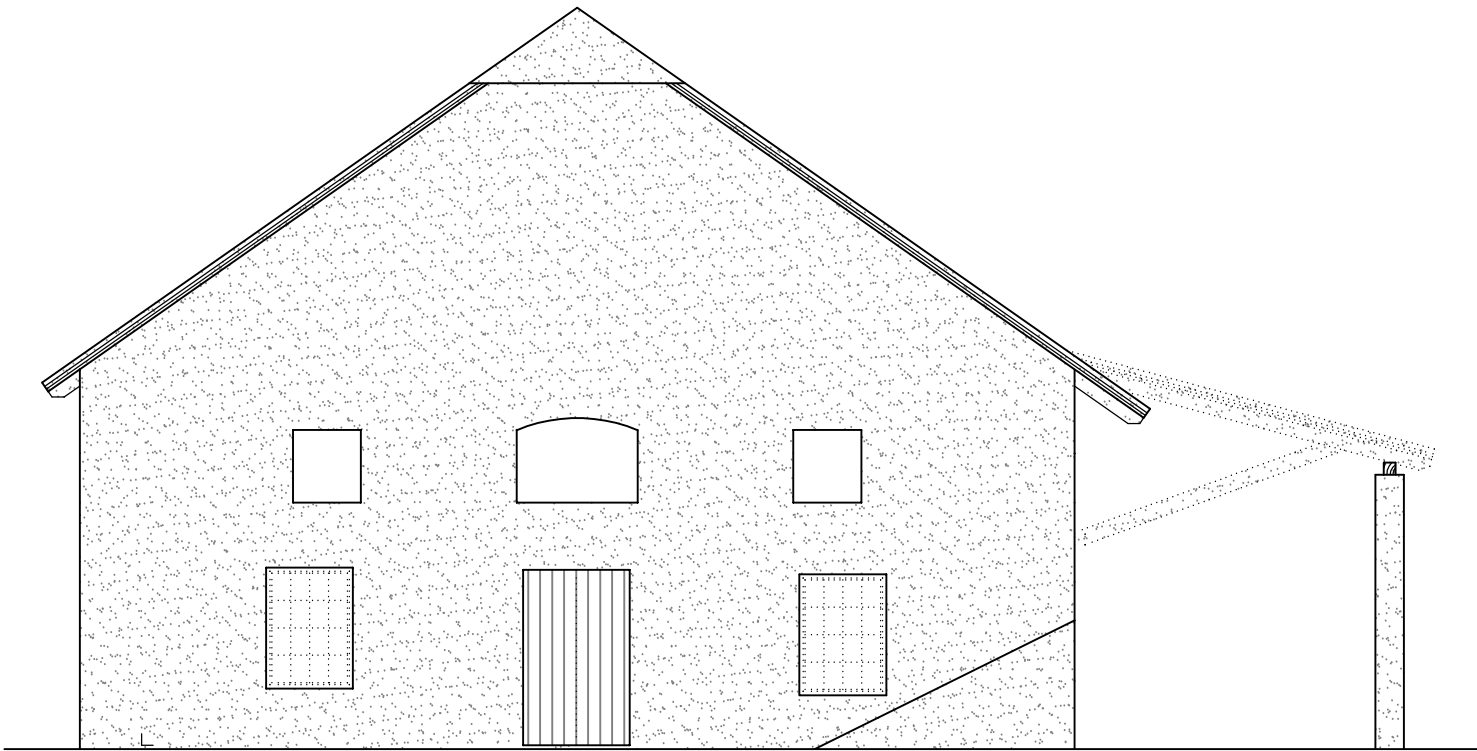

POHLED VÝCHODNÍ

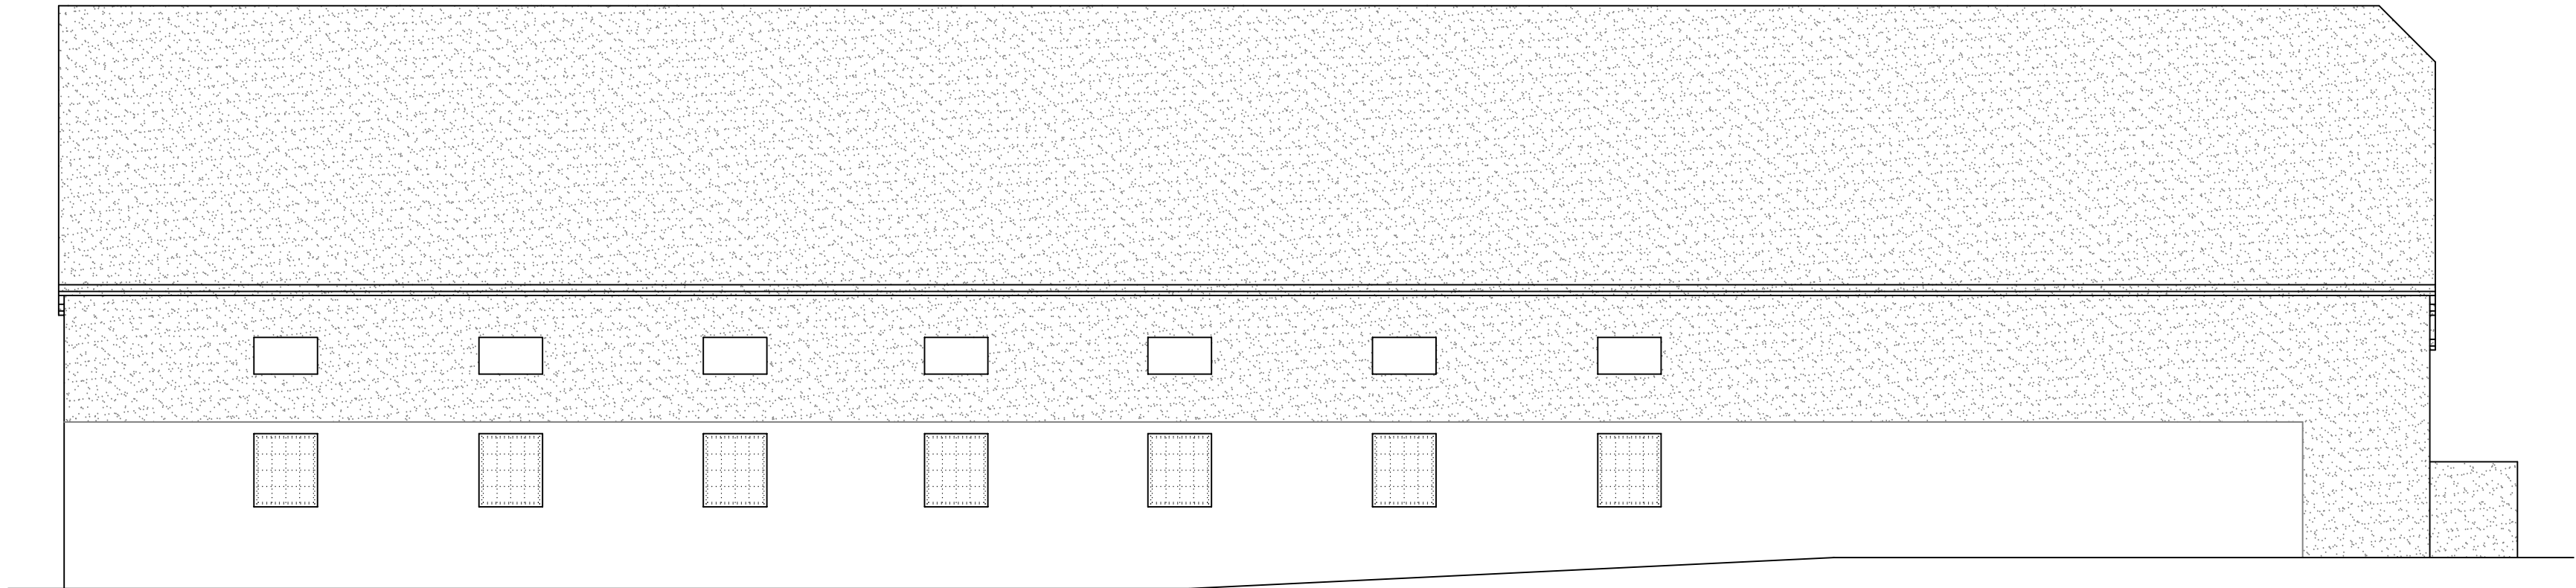

 BOURANÉ KONSTRUKCE

PROJEKTOVÁ DOKUMENTACE PRO SPOLEČNÉ POVOLENÍ		datum: 09/2020	
		měřítko: 1:100	
NÁZEV AKCE	PARE	PMM projekt s.r.o. PROJEKCE Pražská 3938, 276 01 Mělník IČ 24315273 martinovskyy@pmmprojekt.cz www.pmmprojekt.cz	
POLYFUNKČNÍ AREÁL ŘEPÍN SO 02		č.akce: 11-20	
k.ú. Řepín, č.parc. st. 144, Středočeský kraj		změna:	
INVESTOR Obec Řepín Hlavní 8, 277 33 Řepín		kreslil: Petr Martinovský	
NÁZEV VÝKRESU	Č. VÝKRESU	schválil:	
POHLEDY - BOURACÍ PRÁCE	D 12		