
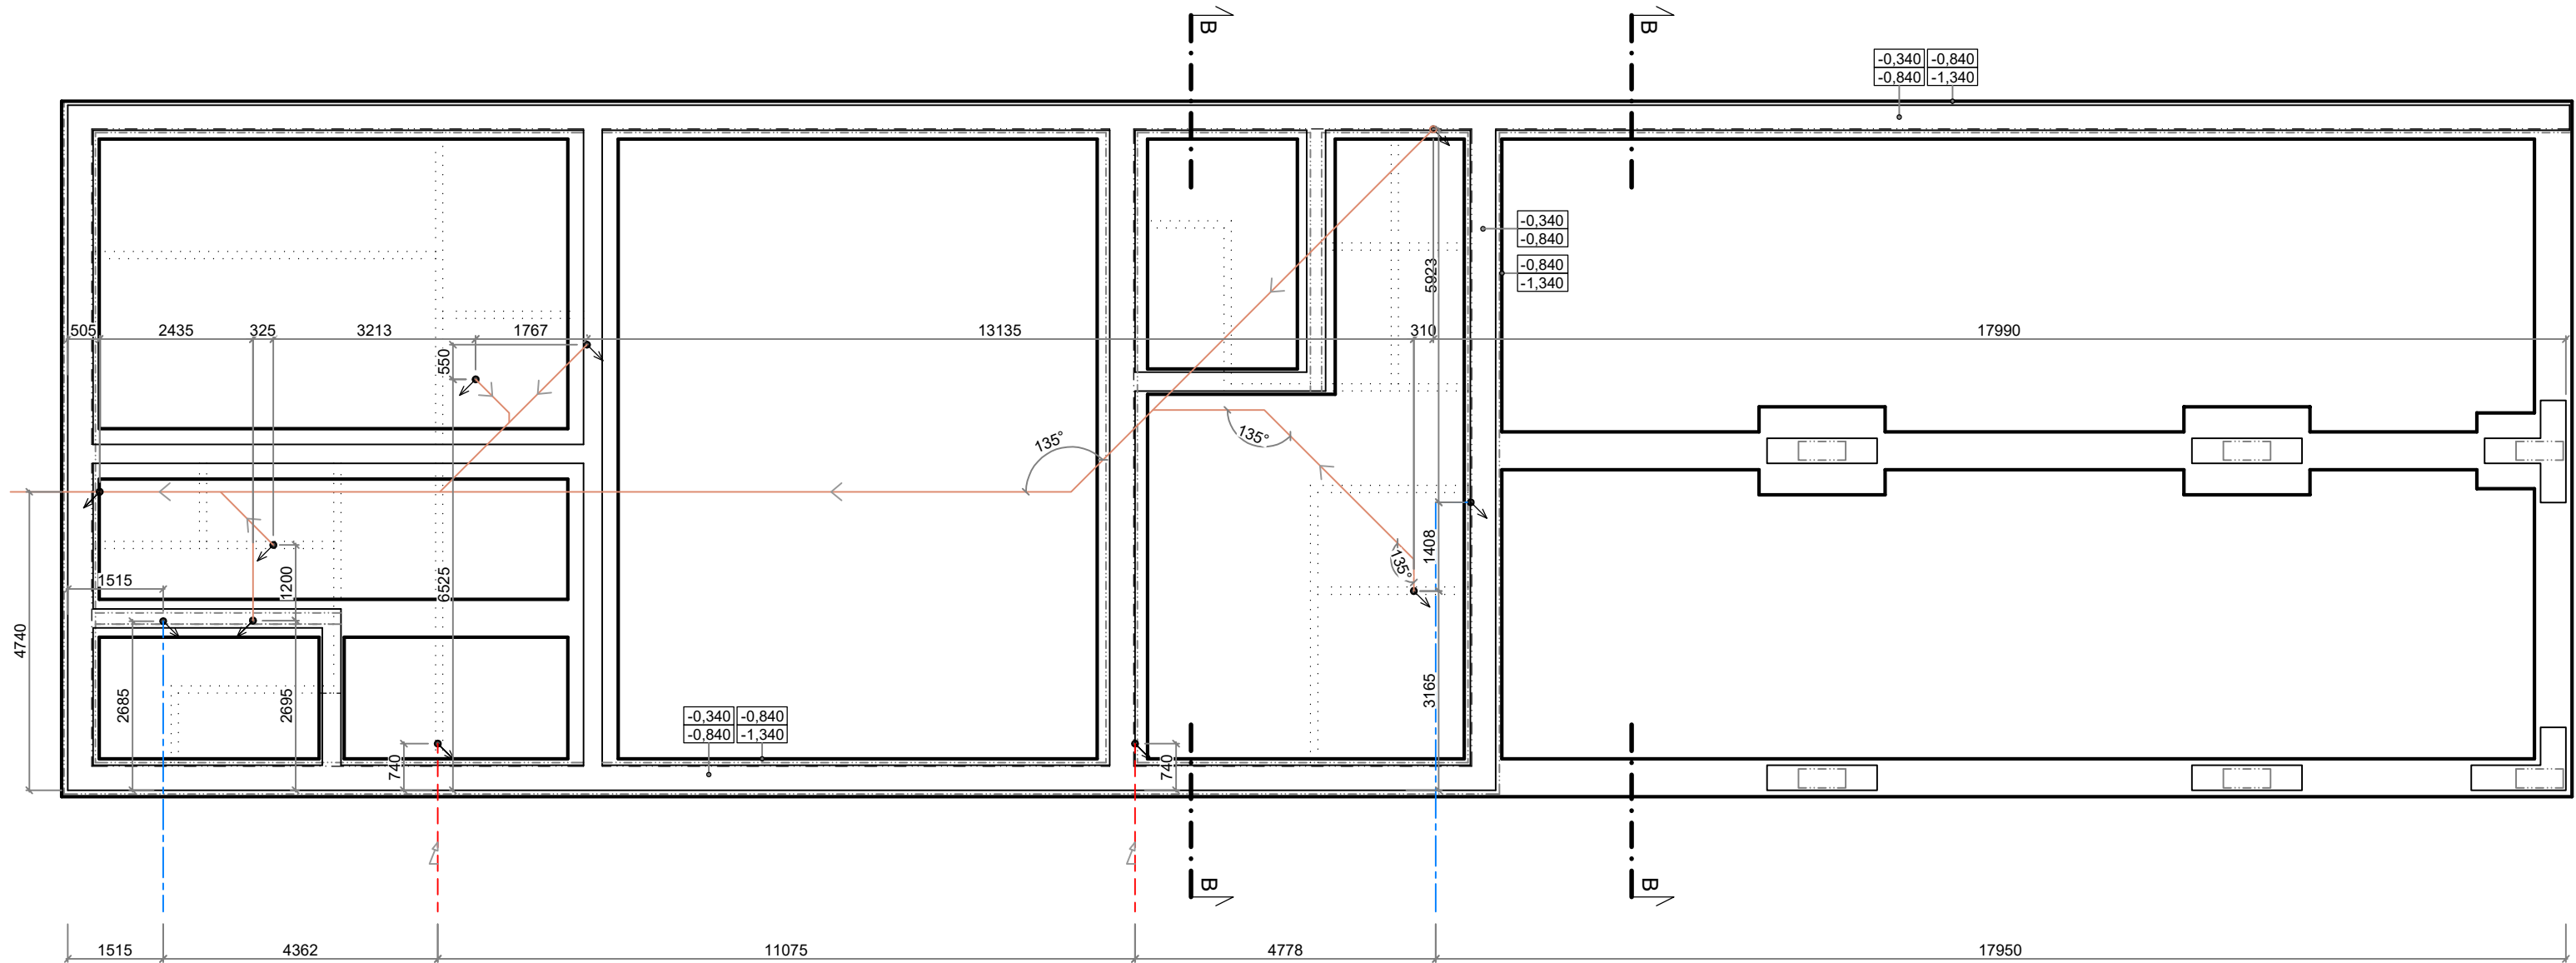


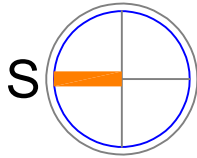

POZNÁMKA

ZÁKLADOVÁ SPÁRA OBVODOVÉHO ZDIVA JE OSAZENA MIN. 400 mm DO ROSTLÉHO TERÉNU A MIN. 850 mm POD UPRAVENÝM TERÉNEM. VÝŠKA PASU SE TEDY UPRAVÍ V ZÁVISLOSTI NA NEROVNOSTECH ROSTLÉHO TERÉNU.

ZÁKLADY JSOU NAVRŽENY DO OBVYKLÝCH PODMÍNEK (ÚNOSNOST ZÁKLADOVÉ SPÁRY 0,2 MPa).

ÚNOSNOST ZHUTNĚNÝCH NÁSYPŮ BUDE min. 0,2 MPa

JE-LI ZHUTNĚNÝ NÁSYP VĚTŠÍ MOCNOSTI DOPORUČUJEME ZESÍLIT PODKLADNÍ BETON POD PŘÍČKAMI O 100mm A ŠÍŘI 400mm A ZDVOJIT KÁŘI SÍTĚ.

PŘED ZALOŽENÍM OBJEKTU BUDE ZÁKLADOVÁ SPÁRA PROHLÉDNUTA ODBORNĚ ZPŮSOBOILOU OSOBOU (STATIK, GEOLOG).

PŘED BETONÁŽÍ JE NUTNO PROVÉST ROZVODY LEŽATÉ KANALIZACE (VIZ ZTI) A ULOŽIT VEŠKÉŘÉ CHRÁNIČKY PRO VEDENÍ ROZVODŮ OSTATNÍCH PROFESÍ

ZALOŽENÍ U STÁVAJÍCÍCH OBJEKTŮ BUDE UPŘESNĚNO PO PROVEDENÍ SONDY PRO ZJIŠTĚNÍ SKUTEČNÉHO STAVU JEJICH ZÁKLADŮ

LEGENDA

- | | |
|----------------------------|---|
| -0,190
-0,340 | HORNÍ HRANA ZÁKLADOVÉ DESKY
SPODNÍ HRANA ZÁKLADOVÉ DESKY |
| -0,340
-0,840
-1,340 | HORNÍ HRANA ZTRACENÉHO BEDNĚNÍ
HORNÍ HRANA ZÁKLADOVÝCH PASŮ
SPODNÍ HRANA ZÁKLADOVÝCH PASŮ |
| — | LITÝ ZÁKLAD |
| — | ZTRACENÉ BEDNĚNÍ |
| - - - | ZAKLÁDACÍ CIHLA POROTHERM TS 38 Profi |
| - - - | ZDIVO POROTHERM T 50 Profi |

- PŘEDPOKLÁDANÝ PROSTUP ZÁKLADOVOU DESKOU
→ PŘEDPOKLÁDANÉ VEDENÍ KANALIZACE POD ZÁKLADOVOU DESKOU
→ PŘEDPOKLÁDANÉ VEDENÍ VODY POD ZÁKLADOVOU DESKOU
→ PŘEDPOKLÁDANÉ VEDENÍ ELEKTRO KABELU POD ZÁKLADOVOU DESKOU

PROSTUPY JSOU KÓTOVÁNY OD HRANY ZÁKLADOVÉ DESKY

PROJEKTOVÁ DOKUMENTACE PRO SPOLEČNÉ POVOLENÍ		datum: 09/2020
		měřítko: 1:100
NÁZEV AKCE POLYFUNKČNÍ AREÁL ŘEPÍN SO 02 k.ú. Řepín, č.parc. st. 144, Středočeský kraj	PARE	PMM projekt s.r.o. PROJEKCE Pražská 3938, 276 01 Mělník IČ 24315273 martinovsky@pmmprojekt.cz www.pmmprojekt.cz
INVESTOR Obec Řepín Hlavní 8, 277 33 Řepín		č.akce: 11-20
NÁZEV VÝKRESU ZÁKLADY - PROSTUPY - NOVÝ STAV	Č. VÝKRESU D 14	změna:
		kreslil: Petr Martinovský
		schválil: