


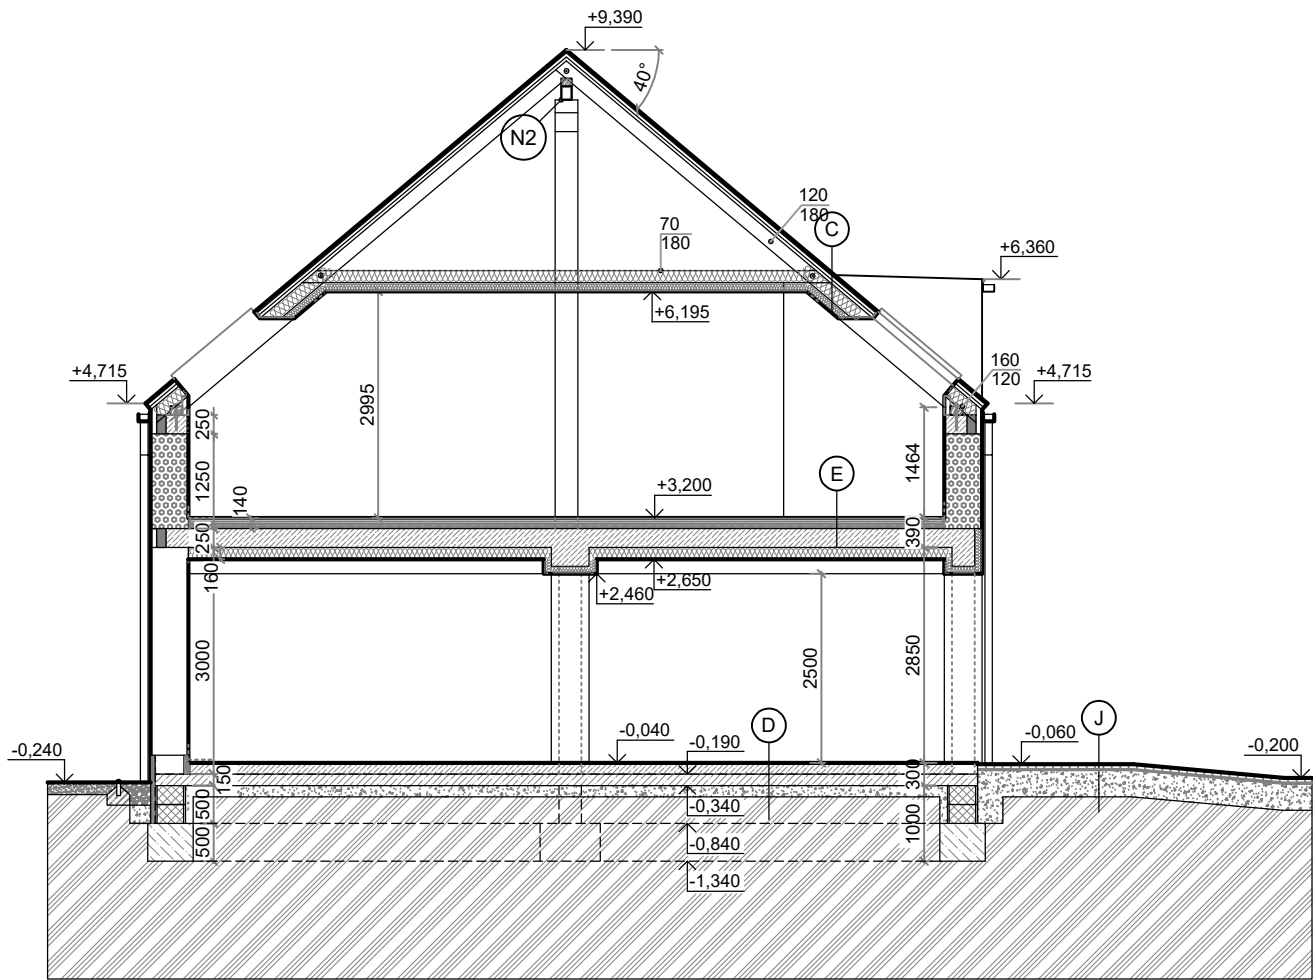

ZNAČENÍ HMOT

	STÁVAJÍCÍ ZDIVO
	ZDIVO ZE STAVEBNÍHO SYSTÉMU POROTHERM 50 T Profi tl. 500 mm
	ZDIVO ZE STAVEBNÍHO SYSTÉMU POROTHERM 38 TS Profi tl. 380 mm
	ZDIVO ZE STAVEBNÍHO SYSTÉMU POROTHERM 30 Profi tl. 300 mm
	ZDIVO ZE STAVEBNÍHO SYSTÉMU POROTHERM 11,5 Profi tl. 115 mm
	ZDIVO Z MATERIÁLU YTONG tl. 150 mm (přizdívky WC, UM, podezdívka VA)
	ZDIVO ZE ZTRACENÉHO BEDNĚNÍ tl. 300 mm (MONOLITICKÉ PILÍŘE)
	TEPELNÁ IZOLACE (základy, podlahy, zateplení stěn garáže a půdy)
	ZDIVO ZE ZTRACENÉHO BEDNĚNÍ - BETON C16/20
	ŽELEZOBETON - BETON C25/30
	BETON C20/25
	BETON C16/20
	ROSTLÝ TERÉN
	ŠTĚRKOVÝ PODSYP HUTNĚNÝ frakce 32/63 tl. 150 mm
	ZÁSYP ZEMINOU Z VÝKOPŮ
	ZÁSYP ORNICÍ (Z DEPONIE)
	OKAPOVÝ CHODNÍČEK

D	FINÁLNÍ OTĚRUVZDORNÝ NÁTĚR ODOLNÝ ROPNÝM LÁTKÁM	2mm
	BET. MAZ. C25/30 + 2x KARI SÍŤ 10/150/150	140mm
	SEPARAČNÍ VRSTVA	1mm
	HYDROIZOLACE (např. GLASTEK 40 SPECIAL MINERAL)	4mm
	2x PENETRAČNÍ NÁTĚR	2mm
	PODKL. BET. DESKA C16/20 + 2x KARI SÍŤ 6/100/100	150mm
	ŠTĚRKOVÝ PODSYP HUTNĚNÝ frakce 32/63	150mm
E	ZHUTNĚLÝ ROSTLÝ TERÉN	
	FINÁLNÍ KRYTINA	10mm
	BET. MAZ. C16/20 S POLYMEROVÝMI VLÁKNY S ROZVODEM PODLAHOVÉHO TOPENÍ	50mm
	SYSTÉMOVÁ IZOLAČNÍ DESKA IVAR.COMBITOP ND 10	30mm
	KROČEJOVÁ IZOLACE ROCKWOOL STEP ROCK ND	60mm
	STROPNÍ KONSTRUKCE - ŽB MONOLITICKÁ DESKA	250mm
	KZS - FASÁDNÍ POLYSTYREN EPS 70F šedý	160mm
C	SILIKONOVÁ FASÁDNÍ PROBARVENÁ OMÍTKA	35mm
	PLECHOVÁ KRYTINA SATJAM Rapid (při pokládce post. dle pokynů výr.)	25mm
	DŘEVĚNÉ LAŤOVÁNÍ Z LATÍ 60/40 mm	40mm
	DŘEVĚNÉ KONTRALATĚ 60/40mm	40mm
	POJISTNÁ DIFUSNÍ FOLIE DOTYKOVÁ	1mm
	DŘEVĚNÉ KROKVE	200mm
	TEPELNÁ IZOLACE tl. 180 mm (např. Orsil) MEZI PRVKY KROVU	180mm
J	TEPELNÁ IZOLACE tl. 100 mm (např. Orsil) POD KROKVEMI	100mm
	PAROTĚSNÁ FOLIE např. TYVEK	1mm
	SÁDROKARTONOVÝ PODHLED NA ROŠT SYSTÉM KNAUF	
	ZÁMKOVÁ BETONOVÁ DLAŽBA tl. 80mm	80mm
	KAMENNÝ PRACH (kladecí vrstva)	30mm
	STABILIZACE	150mm
	ŠTĚRKOVÝ PODSYP HUTNĚNÝ fr. 32/63	300mm
	ZHUTNĚLÝ ROSTLÝ TERÉN	

PROJEKTOVÁ DOKUMENTACE PRO SPOLEČNÉ POVOLENÍ		datum: 09/2020
		měřítko: 1:100
NÁZEV AKCE POLYFUNKČNÍ AREÁL ŘEPÍN SO 02 k.ú. Řepín, č.parc. st. 144, Středočeský kraj	PARE	PMM projekt s.r.o. PROJEKCE Pražská 3939, 276 01 Mělník IČ 24315273 martinovsky@pmmprojekt.cz www.pmmprojekt.cz 775 621 516 777638427
INVESTOR Obec Řepín Hlavní 8, 277 33 Řepín		
		změna:
NÁZEV VÝKRESU ŘEZ B-B - NOVÝ STAV	Č. VÝKRESU D 18	kreslil: Petr Martinovský
		schválil: