


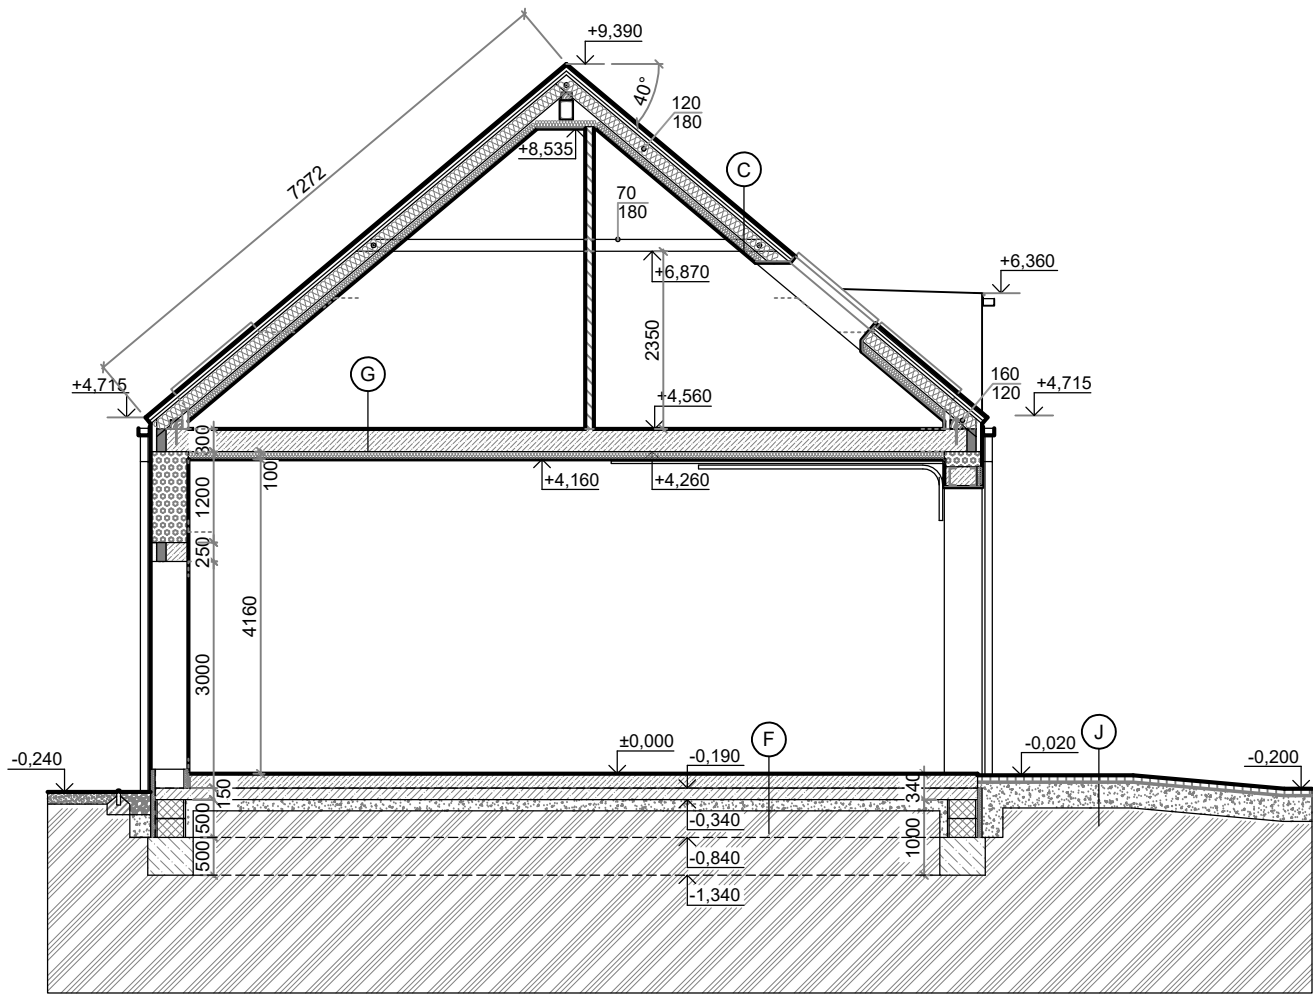

F	FINÁLNÍ OTĚRUVZDORNÝ NÁTĚR ODOLNÝ ROPNÝM LÁTKÁM BET. MAZ. C25/30 + 2x KARI SÍŤ 10/150/150 SEPARAČNÍ VRSTVA HYDROIZOLACE (např. GLASTEK 40 SPECIAL MINERAL) 2x PENETRAČNÍ NÁTĚR PODKL. BET. DESKA C16/20 + 2x KARI SÍŤ 6/100/100 ŠTĚRKOVÝ PODSYP HUTNĚNÝ frakce 32/63 ZHUTNĚLÝ ROSTLÝ TERÉN	2mm 180mm 1mm 4mm 2mm 150mm 150mm
G	GLETOVANÁ VRSTVA BETONUVÉ MAZANINY STROPNÍ KONSTRUKCE - ŽB MONOLITICKÁ DESKA TEPELNÁ IZOLACE OMÍTKA	10mm 300mm 100mm 15mm
C	PLECHOVÁ KRYTINA SATJAM Rapid (při pokládce post. dle pokynů výr.) DŘEVĚNÉ LAŤOVÁNÍ Z LATÍ 60/40 mm DŘEVĚNÉ KONTRALATĚ 60/40mm POJISTNÁ DIFUSNÍ FOLIE DOTYKOVÁ DŘEVĚNÉ KROKVE TEPELNÁ IZOLACE tl. 180 mm (např. Orsil) MEZI PRVKY KROVU TEPELNÁ IZOLACE tl. 100 mm (např. Orsil) POD KROKVEMI PAROTĚSNÁ FOLIE např. TYVEK SÁDROKARTONOVÝ PODHLED NA ROŠT SYSTÉM KNAUF	25mm 40mm 40mm 1mm 200mm 180mm 100mm 1mm
J	ZÁMKOVÁ BETONOVÁ DLAŽBA tl. 80mm KAMENNÝ PRACH (kladecí vrstva) STABILIZACE ŠTĚRKOVÝ PODSYP HUTNĚNÝ fr. 32/63 ZHUTNĚLÝ ROSTLÝ TERÉN	80mm 30mm 150mm 300mm

POJEZDNÁ ZPEVNĚNÁ PLOCHA
ZÁMKOVÁ BETONOVÁ DLAŽBA tl. 80mm
KLADEČÍ VRSTVA
STABILIZACE
ŠTĚRKOVÝ PODSYP HUTNĚNÝ fr. 32/63
ZHUTNĚNÁ PLÁŇ

80mm
30mm
150mm
200mm

ZNAČENÍ HMOT

	STÁVAJÍCÍ ZDIVO
	ZDIVO ZE STAVEBNÍHO SYSTÉMU POROTHERM 50 T Profi tl. 500 mm
	ZDIVO ZE STAVEBNÍHO SYSTÉMU POROTHERM 38 TS Profi tl. 380 mm
	ZDIVO ZE STAVEBNÍHO SYSTÉMU POROTHERM 30 Profi tl. 300 mm
	ZDIVO ZE STAVEBNÍHO SYSTÉMU POROTHERM 11,5 Profi tl. 115 mm
	ZDIVO Z MATERIÁLU YTONG tl. 150 mm (přizdívky WC, UM, podezdívka VA)
	ZDIVO ZE ZTRACENÉHO BEDNĚNÍ tl. 300 mm (MONOLITICKÉ PILÍŘE)
	TEPELNÁ IZOLACE (základy, podlahy, zateplení stěn garáže a půdy)
	ZDIVO ZE ZTRACENÉHO BEDNĚNÍ - BETON C16/20
	ŽELEZOBETON - BETON C25/30
	BETON C20/25
	BETON C16/20
	ROSTLÝ TERÉN
	ŠTĚRKOVÝ PODSYP HUTNĚNÝ frakce 32/63 tl. 150 mm
	ZÁSYP ZEMINOU Z VÝKOPŮ
	ZÁSYP ORNICÍ (Z DEPONIE)
	OKAPOVÝ CHODNÍČEK

PROJEKTOVÁ DOKUMENTACE PRO SPOLEČNÉ POVOLENÍ		datum: 09/2020
		měřítko: 1:100
NÁZEV AKCE POLYFUNKČNÍ AREÁL ŘEPÍN SO 02 k.ú. Řepín, č.parc. st. 144, Středočeský kraj	PARE	PMM projekt s.r.o. PROJEKCE Pražská 3939, 276 01 Mělník IČ 24315273 martinovskyy@pmmprojekt.cz www.pmmprojekt.cz 775 621 516 777636427
INVESTOR Obec Řepín Hlavní 8, 277 33 Řepín		č.akce: 11-20
NÁZEV VÝKRESU ŘEZ C-C - NOVÝ STAV		změna:
		kreslil: Petr Martinovský
		schválil:
		Č. VÝKRESU D 19