


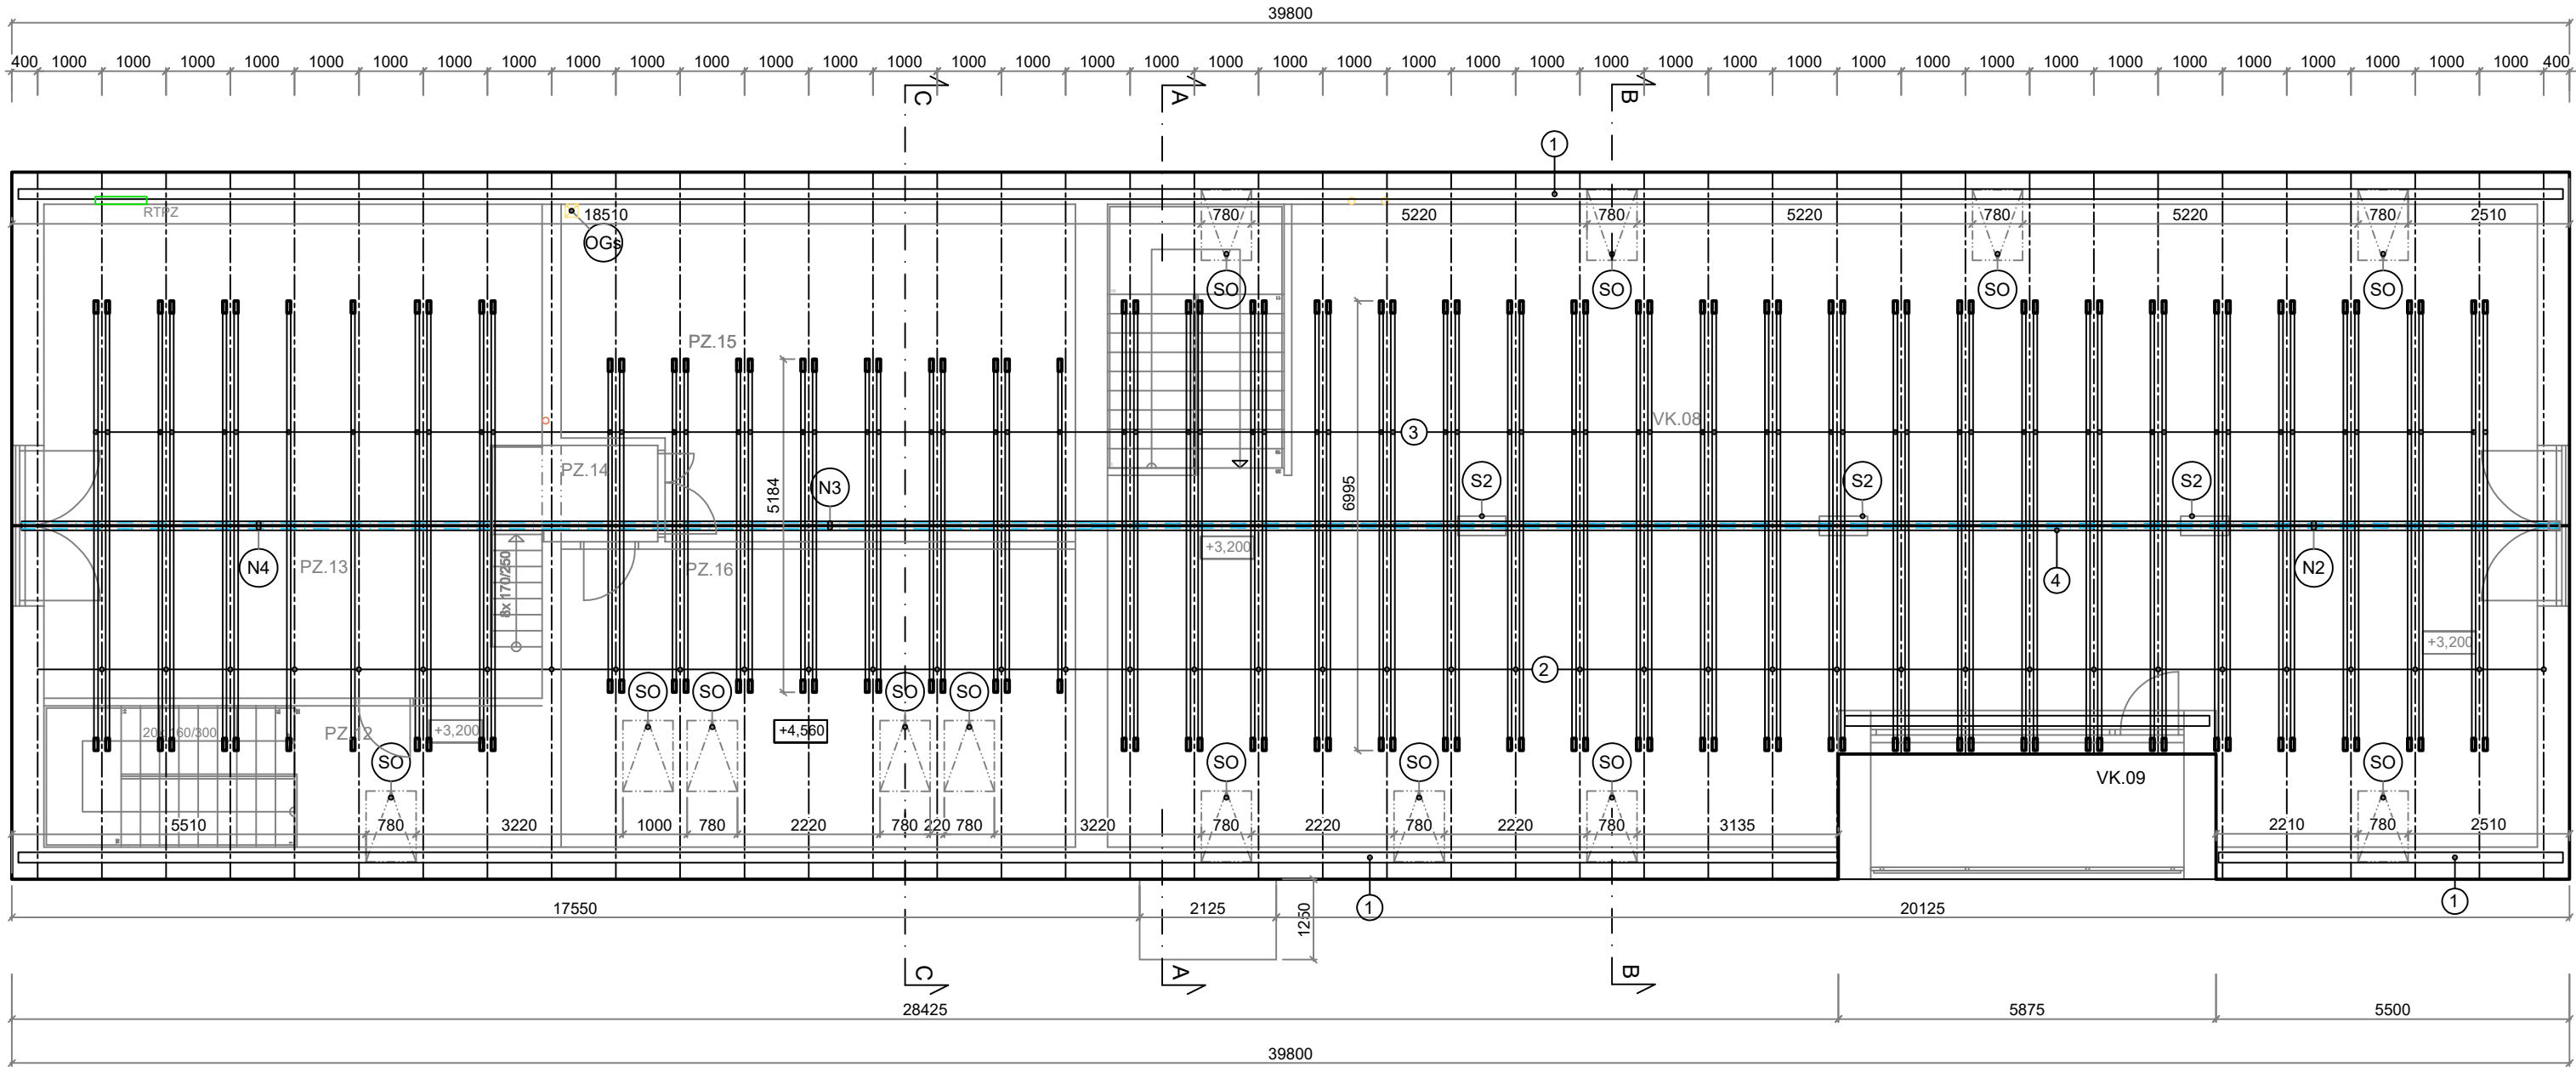

VEŠKERÉ SPOJOVACÍ OCELOVÉ PRVKY BUDOU V PROTIKOROZNÍ ÚPRAVĚ, min. FeZn

- | | | |
|---|----------------|--------------|
| ① | POZEDNICE | 160/120 mm |
| ② | KROKEV | 120/180 mm |
| ③ | KLEŠTINA | 2x 70/180 mm |
| ④ | KOTVÍČÍ HRANOL | 140/100 mm |

PROJEKTOVÁ DOKUMENTACE PRO SPOLEČNÉ POVOLENÍ		datum: 09/2020	
		měřítka: 1:100	
NÁZEV AKCE POLYFUNKČNÍ AREÁL ŘEPÍN SO 02 k.ú. Řepín, č.parc. st. 144, Středočeský kraj		PARE	PMM projekt s.r.o. PROJEKCE Pražská 3839, 276 01 Mělník IČ 24315273 martinovskyy@pmmprojekt.cz www.pmmprojekt.cz 775 621 516 777638427
INVESTOR Obec Řepín Hlavní 8, 277 33 Řepín		č.akce: 11-20	
		změna:	
NÁZEV VÝKRESU KONSTRUKCE KROVU - NOVÝ STAV	Č. VÝKRESU D 20	kreslil: Petr Martinovský	
		schválil:	