
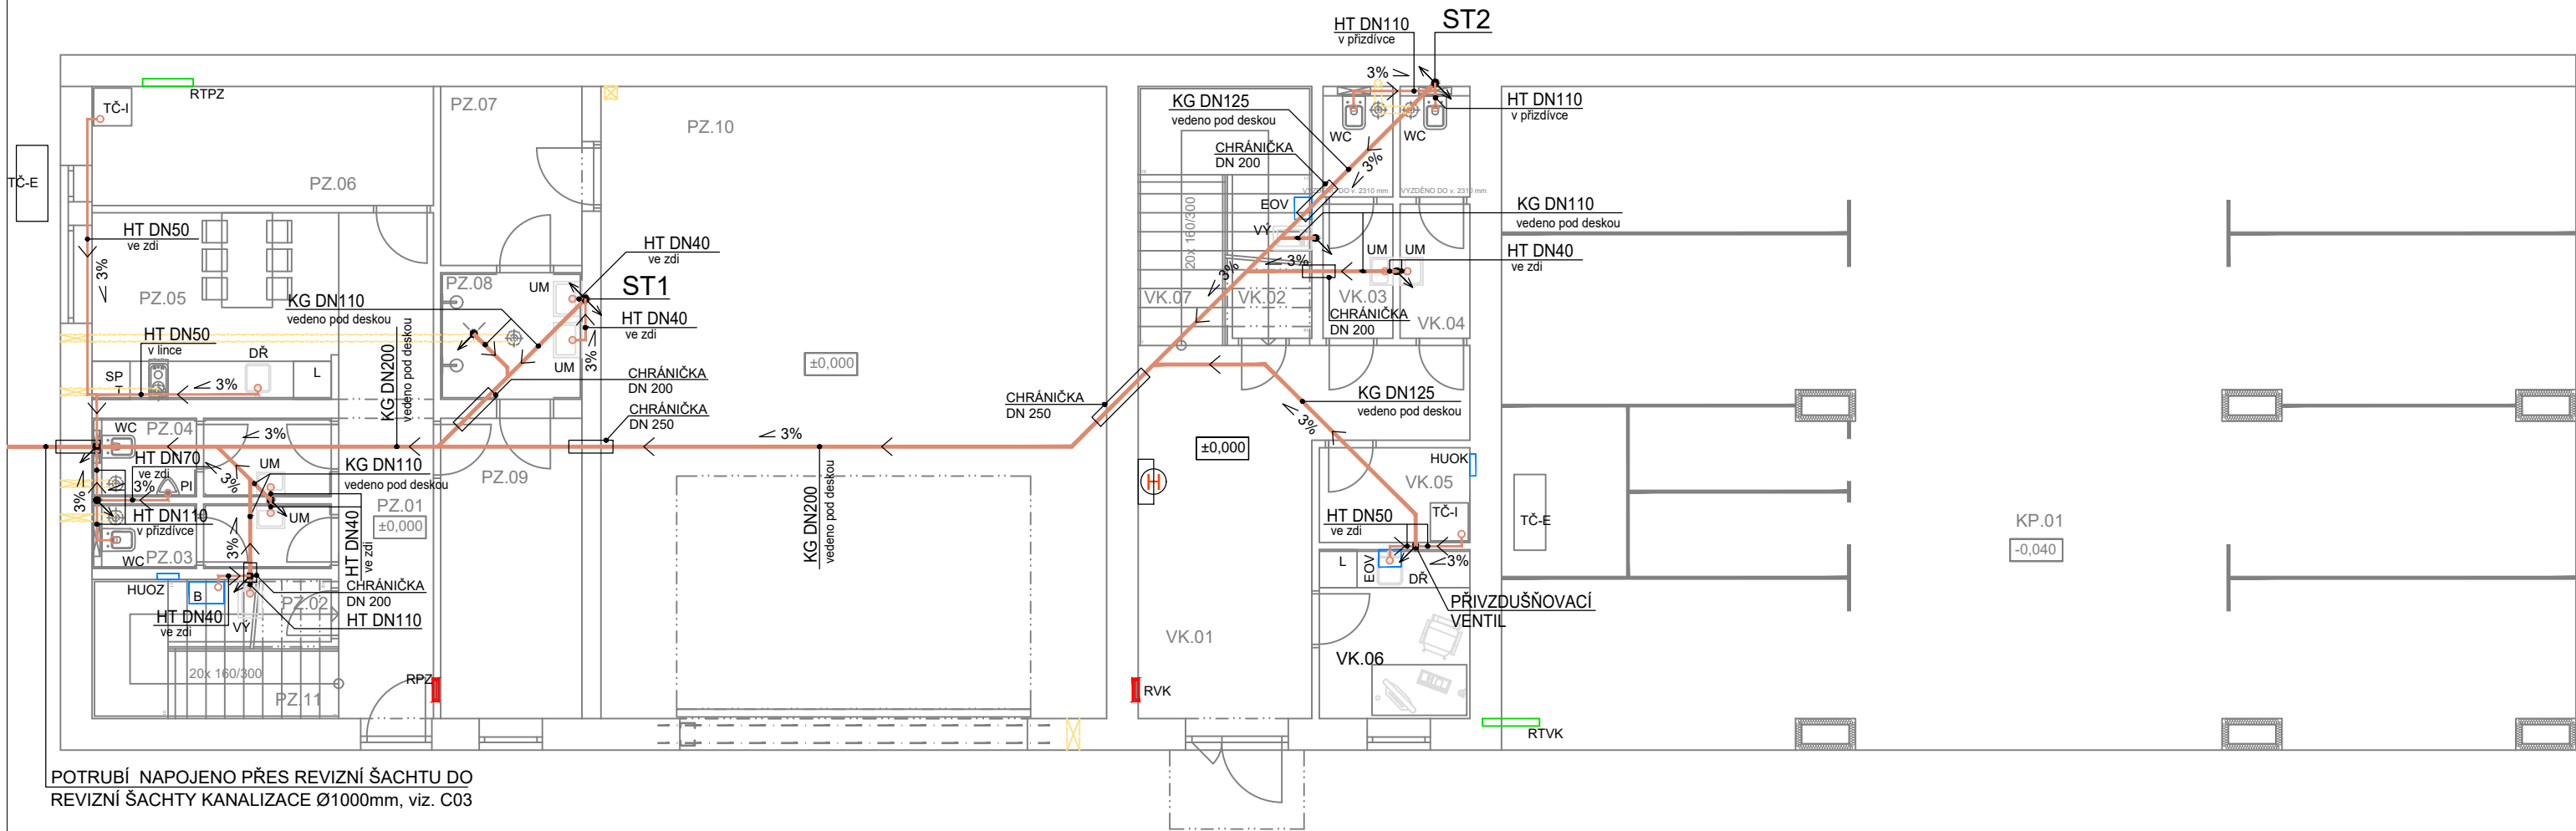


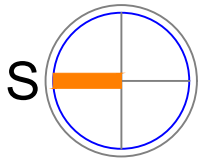

KÓTY JSOU POUZE ORIENTAČNÍ, PRO MOŽNOST VYTVOŘENÍ NABÍDKY,
PŘESNÉ ROZMĚRY ZAMĚŘIT NA STAVBĚ

LEGENDA

RPZ	ROZVODNICE ELEKTRO - POŽÁRNÍ ZBROJNICE
RVK	ROZVODNICE ELEKTRO - KNIHOVNA
HUVZ	HLAVNÍ UZÁVĚR VODY PRO POŽÁRNÍ ZBROJNICI
HUVK	HLAVNÍ UZÁVĚR VODY PRO KNIHOVNU
TČ-E	TČ-E - TEPELNÉ ČERPADLO VZDUCH-VODA - EXTERNÍ JEDNOTKA
TČ-I	TČ-I - TEPELNÉ ČERPADLO VZDUCH-VODA - INTERNÍ JEDNOTKA
EOV	ELEKTRICKÝ OHŘÍVAČ VODY TO 10.1 UP/IN
VÝ	VÝLEVKVA KERAMICKÁ SE ZADNÍM ODTOKEM
ID+T	MÍSTO PRO INDUKČNÍ VARNOU DESKU A ELEKTRICKOU TROUBU
L	LEDNICE
DR	DŘEZ S DŘEZOVÝM SIFONEM (součást dodávky kuchyňské linky)
UM	UMYVADLO (nebo UMYVÁTKO) S UMYVADLOVÝM SIFONEM
WC	TOAleta SE ZADNÍM ODTOKEM
SP	SPRCHOVÝ KOUT ZDĚNÝ SE SPRCHOVÝM SIFONEM
B	PLOCHÝ ZÁSOBNÍKOVÝ OHŘÍVAČ VODY OKHE ONE/E 50
RTPZ	ROZDĚLOVAČ A SBĚRAČ PODLAHOVÉHO TOPENÍ - POŽÁRNÍ ZBROJNICE
RTVK	ROZDĚLOVAČ A SBĚRAČ PODLAHOVÉHO TOPENÍ - VEŘEJNÁ KNIHOVNA

ST1, ST2
STOUPAČKA 110 x 2,7 UKONČENA
NAD STŘECHOU VĚTRACÍ HLAVICÍ
STOUPAČKA BUDE OSAZENA
ČISTÍCÍM KUSEM ~ V ÚROVNI +500

PROJEKTOVÁ DOKUMENTACE PRO SPOLEČNÉ POVOLENÍ		datum: 09/2020
		měřítko: 1:100
NÁZEV AKCE	PARE	PMM projekt s.r.o. PROJEKCE Pražská 3939, 276 01 Mělník IČ 24315273 martinovskyy@pmmprojekt.cz www.pmmprojekt.cz 775 621 516 777638427
INVESTOR Obec Řepín Hlavní 8, 277 33 Řepín		č. akce: 11-20
NÁZEV VÝKRESU SCHÉMA ROZVODŮ KANALIZACE - 1.NP	Č. VÝKRESU K 01	změna: kreslil: Petr Martinovský schválil: