
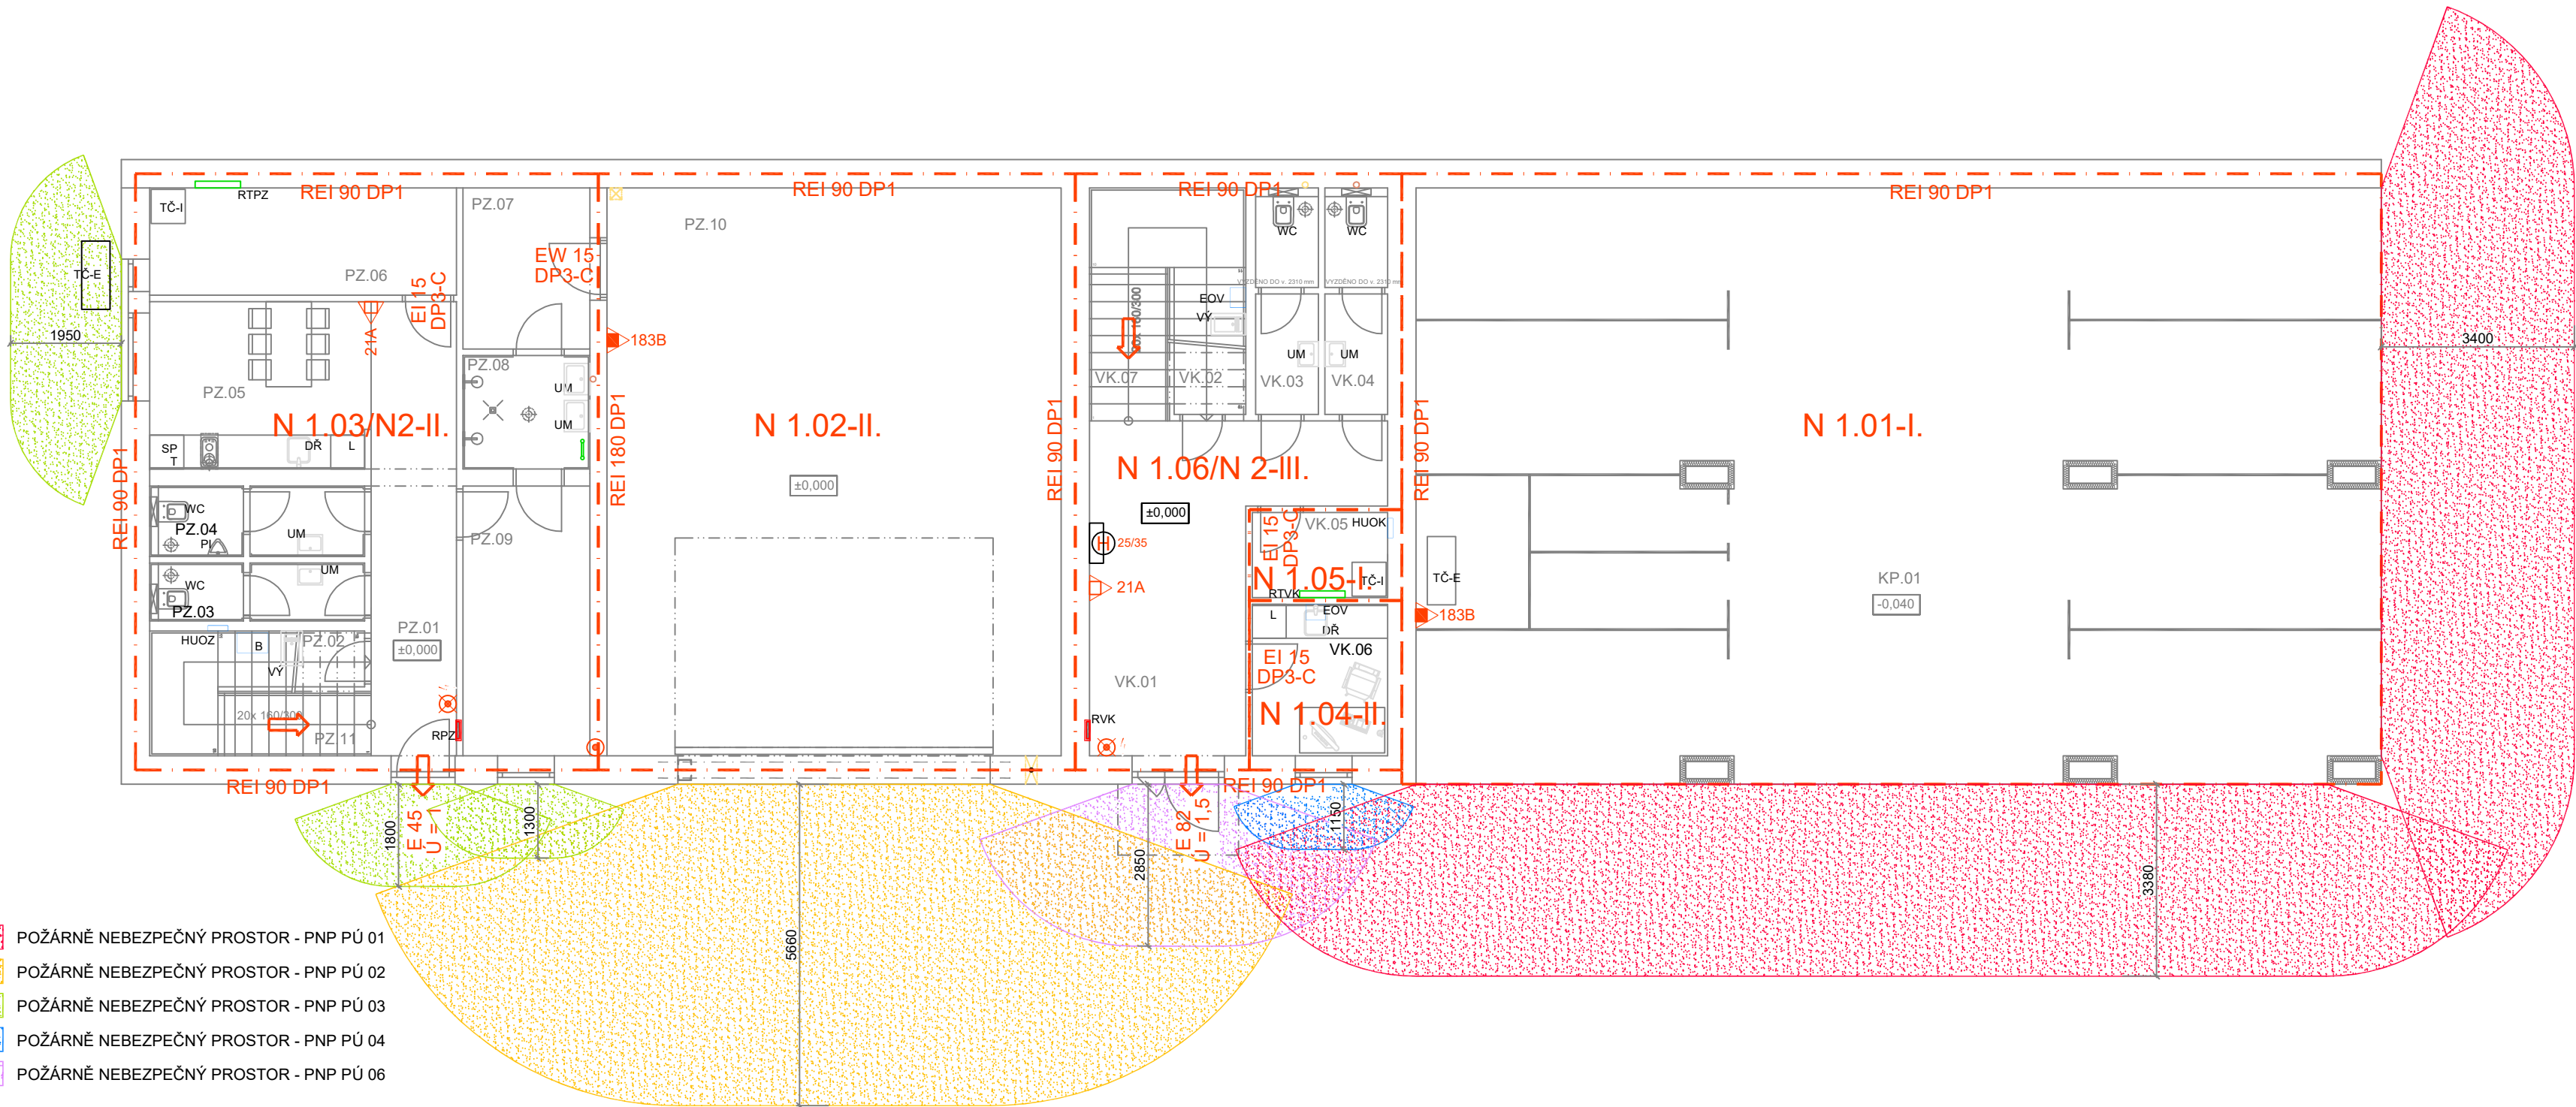


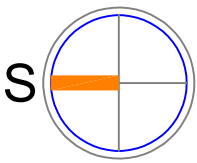

- POŽÁRNĚ NEBEZPEČNÝ PROSTOR - PNP PÚ 01
- POŽÁRNĚ NEBEZPEČNÝ PROSTOR - PNP PÚ 02
- POŽÁRNĚ NEBEZPEČNÝ PROSTOR - PNP PÚ 03
- POŽÁRNĚ NEBEZPEČNÝ PROSTOR - PNP PÚ 04
- POŽÁRNĚ NEBEZPEČNÝ PROSTOR - PNP PÚ 06

- HRANICE POŽÁRNÍHO ÚSEKU
- TOTAL STOP - odpojení EL, nehasit vodou ani pěnou
- POŽÁRNÍ HYDRANT S TVAROVĚ STÁLOU HADICÍ
- SMĚR ÚNIKU
- PŘENOSNÝ HASÍCÍ PŘÍSTROJ S HASÍCÍ SCHOPNOSTÍ 183B
- PŘENOSNÝ HASÍCÍ PŘÍSTROJ S HASÍCÍ SCHOPNOSTÍ 21A
- RVK DOVOVNÍ ROZVODNICE NN (VK.01)
- HUOK HLAVNÍ UZÁVĚR VODY (VK.05)
- RPZ DOVOVNÍ ROZVODNICE NN (PZ.01)
- HUOZ HLAVNÍ UZÁVĚR VODY (PZ.02)

ÚNIKOVÉ CESTY ODPOVÍDAJÍ POŽADAVKŮM ČSN 730833 OB3 + ČSN 730802

OZNAČENÍ PÚ: N X.XX-XX (N - nadzemní PÚ; X - číslo podlaží; .XX - číslo PÚ; -XX - stupeň požární bezpečnosti)

PROJEKTOVÁ DOKUMENTACE PRO SPOLEČNÉ POVOLENÍ		datum: 09/2020
NÁZEV AKCE		měřítko: 1:100
POLYFUNKČNÍ AREÁL ŘEPÍN SO 02	PARE	PMM projekt s.r.o. PROJEKCE Pražská 3939, 276 01 Mělník IČ 24315273 martinovskyp@pmmprojekt.cz www.pmmprojekt.cz
k.ú. Řepín, č.parc. st. 144, Středočeský kraj		776 821 516 777638427
INVESTOR Obec Řepín Hlavní 8, 277 33 Řepín		č.akce: 11-20
NÁZEV VÝKRESU POŽÁRNĚ BEZPEČNOSTNÍ ŘEŠENÍ - 1.NP		změna:
Č. VÝKRESU PBR 01		kreslil: Petr Martinovský
		schválil: