
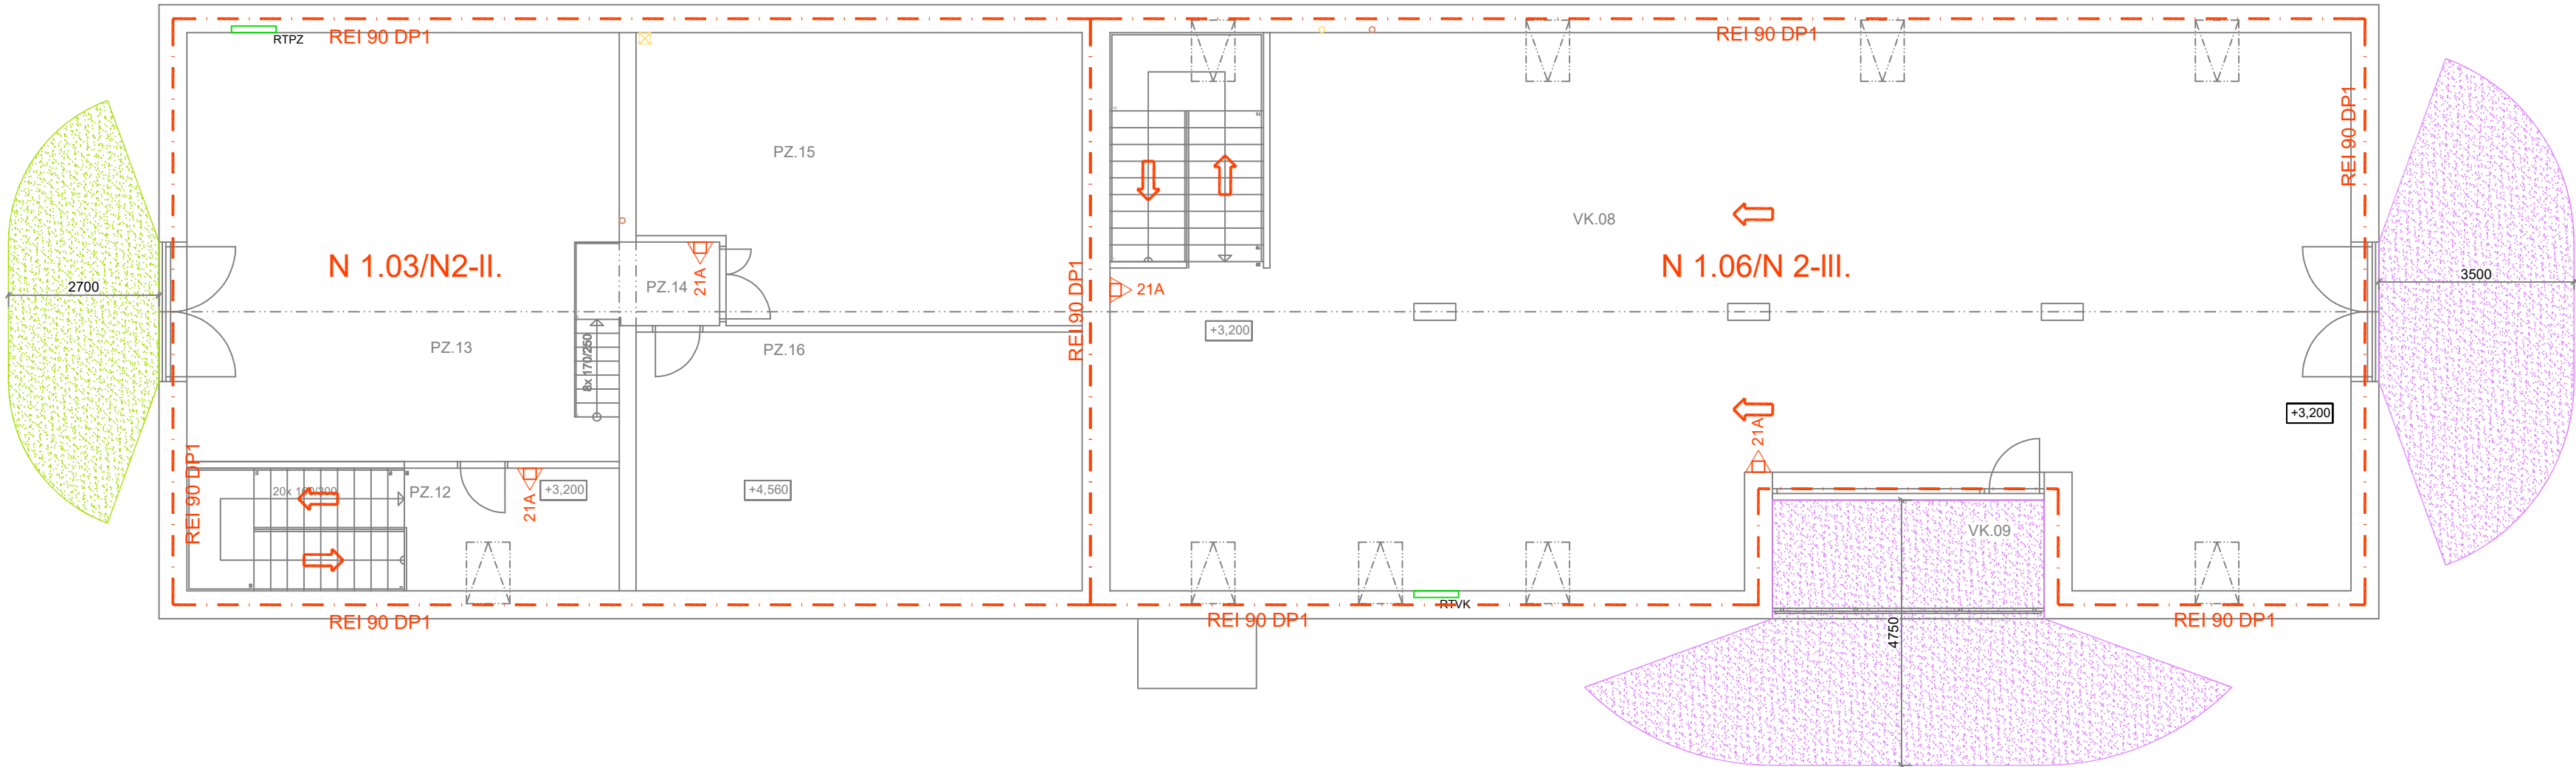


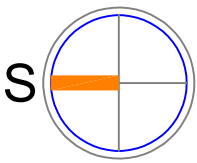

 POŽÁRNĚ NEBEZPEČNÝ PROSTOR - PNP PÚ 03

 POŽÁRNĚ NEBEZPEČNÝ PROSTOR - PNP PÚ 06

 HRANICE POŽÁRNÍHO ÚSEKU

 SMĚR ÚNIKU

 PŘENOSNÝ HASÍCÍ PŘÍSTROJ S HASÍCÍ SCHOPNOSTÍ 21A

ÚNIKOVÉ CESTY ODPOVÍDAJÍ POŽADAVKŮM ČSN 730833 OB3 + ČSN 730802

OZNAČENÍ PÚ: N X.XX-XX (N - nadzemní PÚ; X - číslo podlaží; .XX - číslo PÚ; -XX - stupeň požární bezpečnosti)

PROJEKTOVÁ DOKUMENTACE PRO SPOLEČNÉ POVOLENÍ		datum: 09/2020	
		měřítko: 1:100	
NÁZEV AKCE POLYFUNKČNÍ AREÁL ŘEPÍN SO 02 k.ú. Řepín, č.parc. st. 144, Středočeský kraj	PARE	PMM projekt s.r.o. PROJEKCE Pražská 3939, 276 01 Mělník IČ 24315273 martinovskypmmprojekt.cz www.pmmprojekt.cz 776 821 516 777638427	
INVESTOR Obec Řepín Hlavní 8, 277 33 Řepín		č.akce: 11-20	
NÁZEV VÝKRESU POŽÁRNĚ BEZPEČNOSTNÍ ŘEŠENÍ - PODKROVÍ		Č. VÝKRESU PBR 02	změna:
		kreslil: Petr Martinovský	
		schválil:	