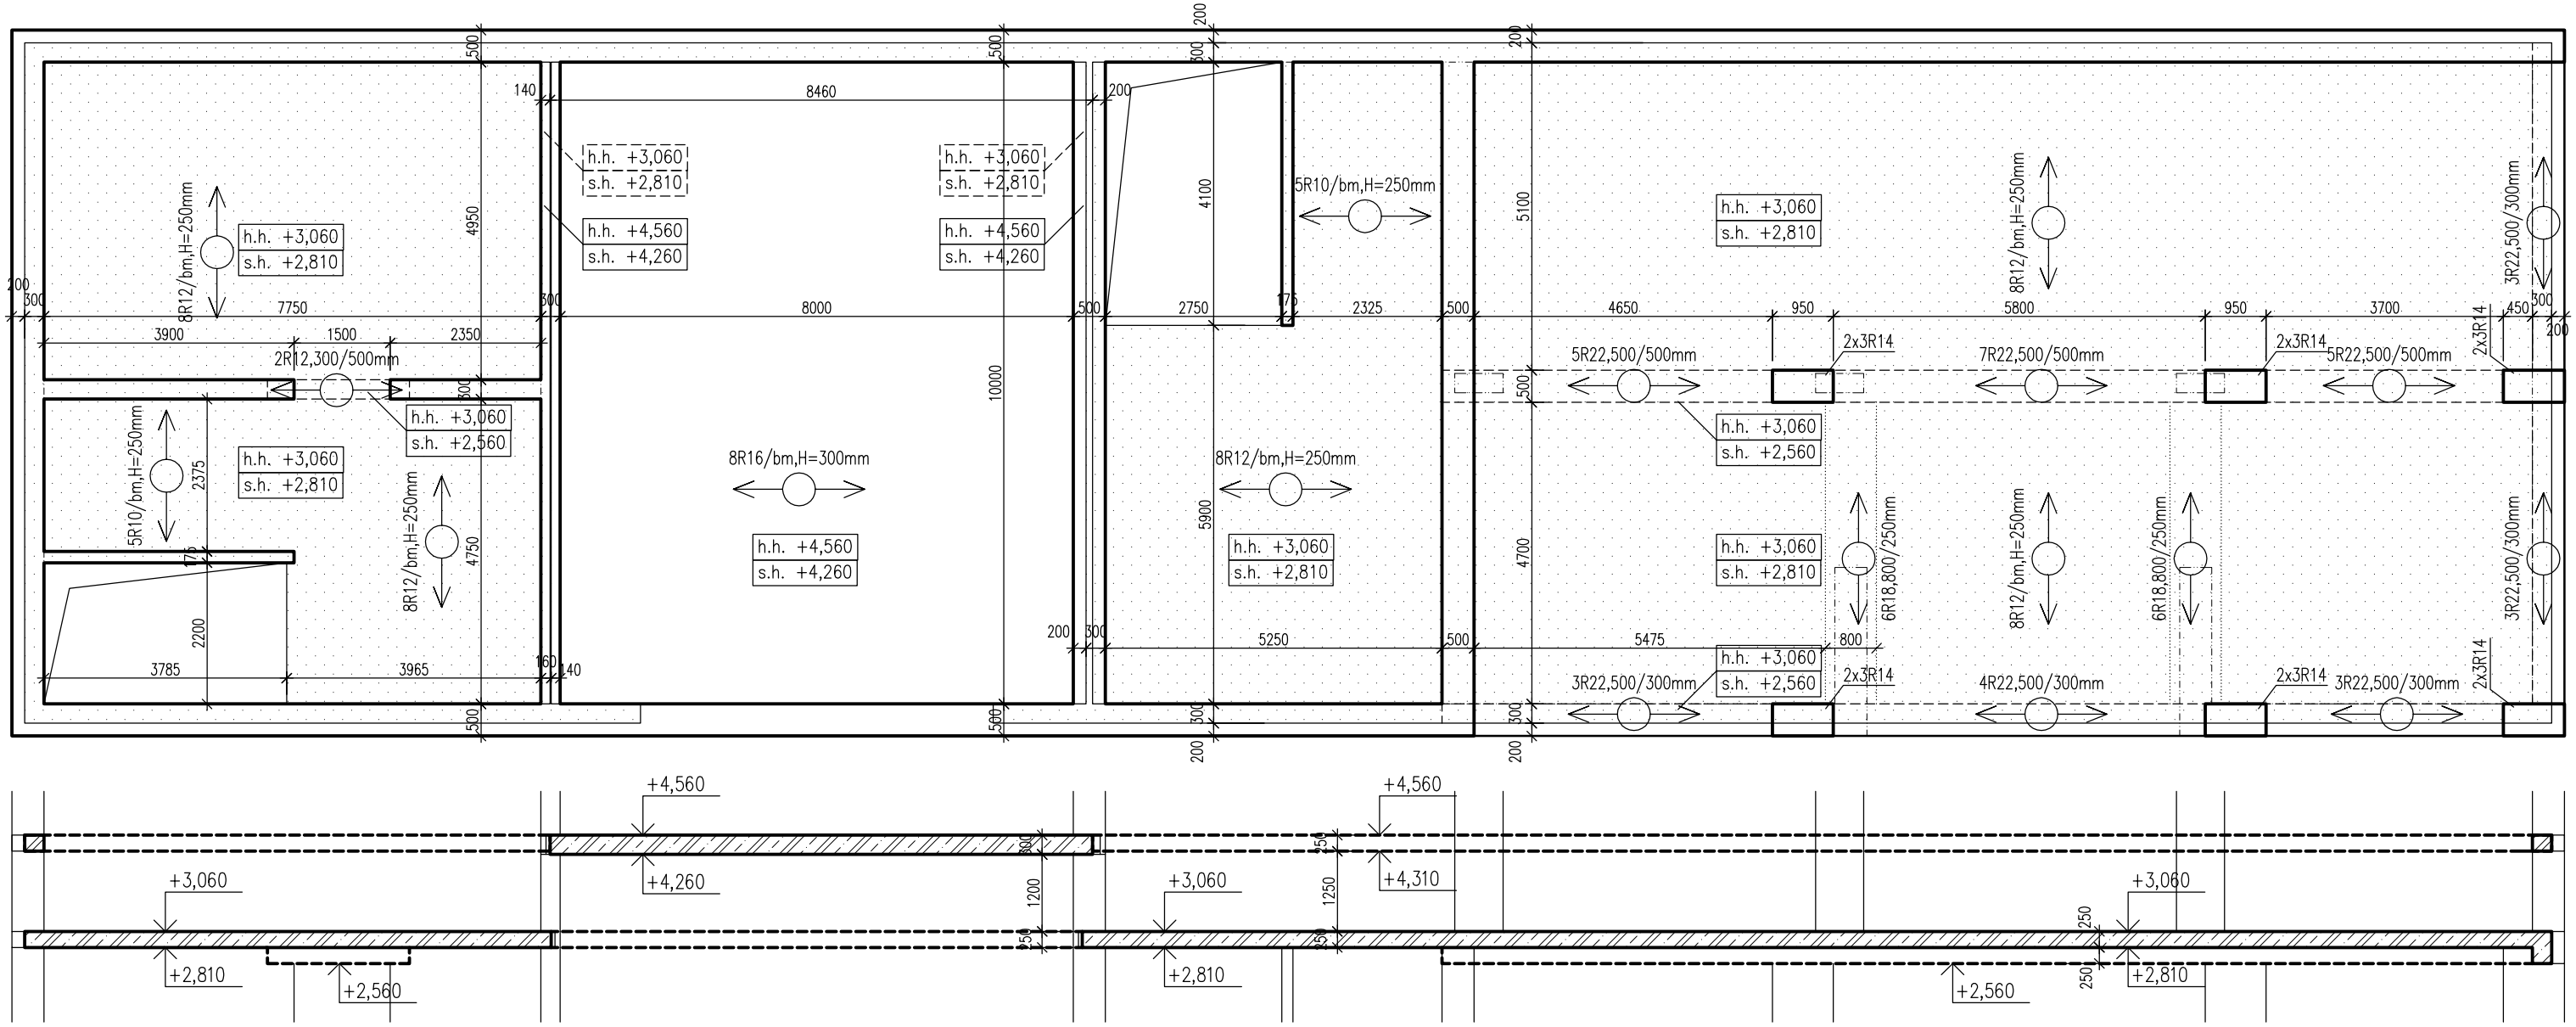

LEGENDA:

SPODNÍ STROPNÍ DESKA VČETNĚ VĚNCE

BETON: C25/30
OCEL: 10 505 (R)

POZNÁMKA:

- TATO DOKUMENTACE JE DOKUMENTACÍ PRO STAVEBNÍ POVOLENÍ VE SMYSLU PLATNÝCH PŘEDPISŮ A NOREM A NENAHRAZUJE REALIZAČNÍ DOKUMENTACI STAVBY, JEJÍŽ VYHOTOVENÍ JE PRO REALIZACI VHODNÉ.
- OCELOVÉ PRVKY, KTERÉ NEJSOU PŘÍMO ZABETONOVÁNY (SLOUPY) MUSÍ BÝT OŠETŘENY NÁTĚREM PROTI KOROZI
- STROP JE TVOŘEN ŽLB DESKOU tl.250mm V NIŽŠÍ ČÁSTI A 300mm NAD GARÁŽÍ. DESKY OBVYKLE S PŘIZNANÝMI PRŮVLAKY.
- V MÍSTĚ PROSTUPŮ (ZTI A VZT) BUDE VYNECHÁN OTVOR A BUDE PROVEDENA VÝMĚNA VÝZTUŽE DLE STANDARDNÍCH POSTUPŮ.
- PŘED BETONÁŽÍ BUDE PROVEDENA KONTROLA S PROSTUPY PROFESÍ
- VĚNEC MÁ STANDARDNĚ VÝZTUŽ 2+2R12 V ROZÍCH S TŘMÍNKY 4R6/bm. V MÍSTECH PRŮVLAKŮ ČI ZESÍLENÍ JE POPSÁNO JEHO ZESÍLENÍ JINÝMI PROFILY

PROJEKTOVÁ DOKUMENTACE PRO SPOLEČNÉ POVOLENÍ		datum: 12/2020 měřítko: 1:100
NÁZEV AKCE POLYFUNKČNÍ AREÁL ŘEPÍN SO 02 k.ú. Řepín, č.parc. st. 144, Středočeský kraj	PARE	PMM projekt s.r.o. PROJEKCE Pražská 3939, 276 01 Mělník IČ 24315273 martinovsky@pmmprojekt.cz www.pmmprojekt.cz 775 621 516 777638427
INVESTOR Obec Řepín Hlavní 8, 277 33 Řepín		č.akce: 11-20 změna:
NÁZEV VÝKRESU TVAR STROPU 1.NP	Č. VÝKRESU D.1.2.2	kreslil: Jaroslav Zamazal schválil: