
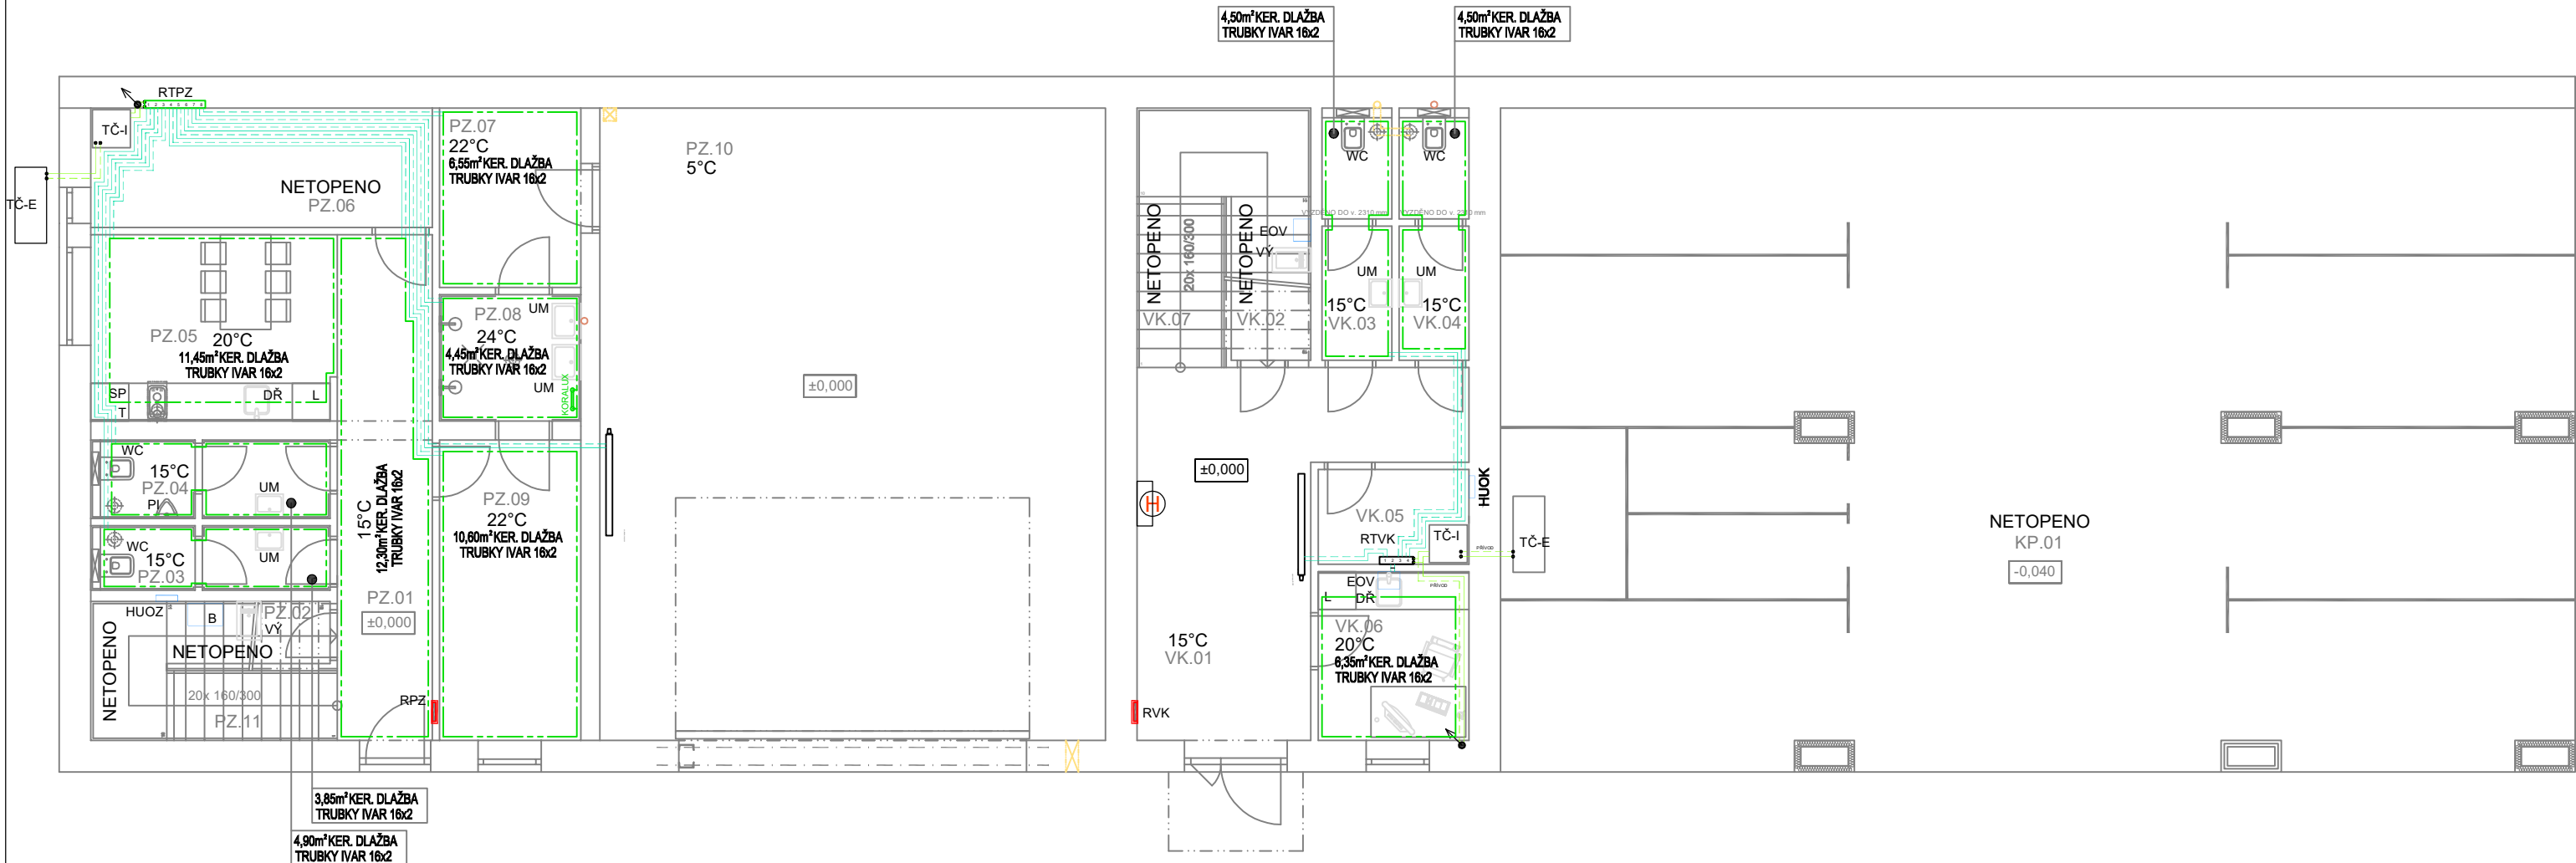


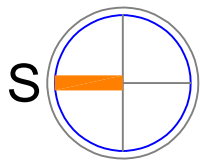

LEGENDA

RPZ ROZVODNICE ELEKTRO - POŽÁRNÍ ZBROJNICE
RVK ROZVODNICE ELEKTRO - KNIHOVNA
HUVZ HLAVNÍ UZÁVĚR VODY PRO POŽÁRNÍ ZBROJNICI
HUVK HLAVNÍ UZÁVĚR VODY PRO KNIHOVNU
TČ-E TEPELNÉ ČERPADLO VZDUCH-VODA - EXTERNÍ JEDNOTKA
TČ-I TEPELNÉ ČERPADLO VZDUCH-VODA - INTERNÍ JEDNOTKA
EQV ELEKTRICKÝ OHŘÍVAČ VODY TO 10.1 UP/IN
VY VÝLEVKA KERAMICKÁ
ID+T MÍSTO PRO INDUKČNÍ VARNOU DESKU A ELEKTRICKOU TROUBU
L LEDNICE
DR DŘEZ (součást dodávky kuchyňské linky)
UM UMYVADLO (nebo UMYVÁTKO)
WC TOALETA
SP SPRCHOVÝ KOUT ZDĚNÝ
B PLOCHÝ ZÁSObNÍKOVÝ OHŘÍVAČ VODY OKHE ONE/E 50
RTPZ ROZDĚLOVAC A SBĚRAČ PODLAHOVÉHO TOPENÍ - POŽÁRNÍ ZBROJNICE
RTVK ROZDĚLOVAC A SBĚRAČ PODLAHOVÉHO TOPENÍ - VEŘEJNÁ KNIHOVNA

Při realizaci nutno provést přepočty tepelných ztrát

Ztráty jsou orientačně vypočteny na venkovní teplotu -15°C
(podle ČSN pro daný region -12°C)

CENTRÁLNÍ ŘÍZENÍ POMOCÍ PC - JE SOUČÁSTÍ TECHNOLOGIE PODLAHOVÉHO VYTÁPĚNÍ

otopná plocha podlahového vytápění SYSTÉM IVAR
potrubí IVAR.ALPEX 16x2 v betonovém loži s izolací (tvrzený polystyren)
ztráta je pokryta hustotou položení potrubí podle výpočtu a tabulkových údajů výrobce

PRO SYSTÉM JE NAVRŽEN PŘENOSNÝ TERMOSTAT

- pro jeho správnou funkci musí být pro místnost s termostatem ventily otevřené
na max. hodnotu

Případné křížení potrubí v podlaze, nutno detailně řešit při realizaci dodavatelem systému

DETAILNÍ ŘEŠENÍ SYSTÉMU PODLAHOVÉHO TOPENÍ, BUDE ŘEŠIT KONKRÉTNÍ DODAVATEL
TECHNOLOGIE PO VÝBĚROVÉM ŘÍZENÍ, KTERÉ SI PROVEDE INVESTOR.

PROJEKTOVÁ DOKUMENTACE PRO SPOLEČNÉ POVOLENÍ

NÁZEV AKCE

**POLYFUNKČNÍ AREÁL ŘEPÍN
SO 02**

k.ú. Řepín, č.parc. st. 144, Středočeský kraj

INVESTOR
Obec Řepín
Hlavní 8, 277 33 Řepín

NÁZEV VÝKRESU

SCHÉMA ROZVODŮ TOPENÍ - 1.NP

datum: 09/2020

měřítko: 1:100

PMM projekt
s.r.o.
PROJEKCE
Pražská 3939, 276 01 Mělník
IČ 24315273
martinovsk@pmmprojekt.cz
www.pmmprojekt.cz

775 621 516 777636427

č.akce: 11-20

změna:

kreslil: Petr Martinovský

schválil:

Č. VÝKRESU
T 01