
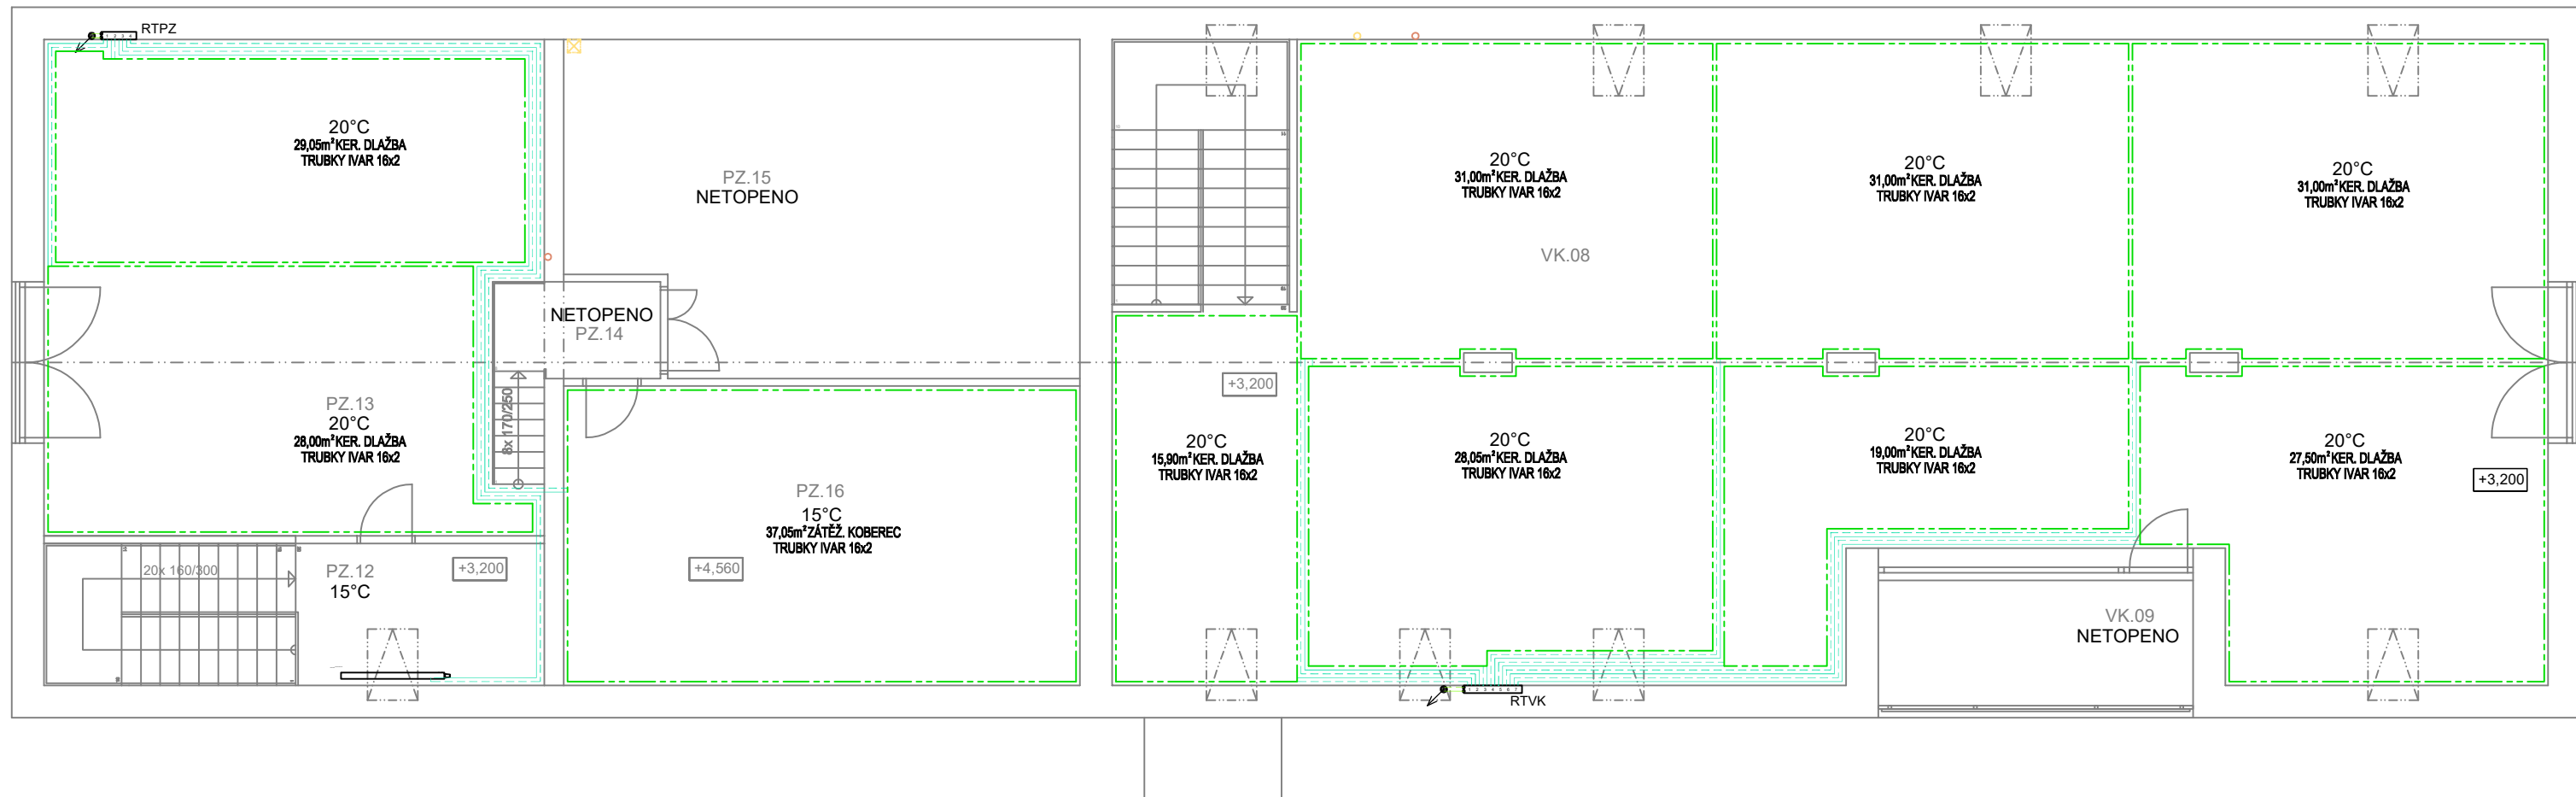


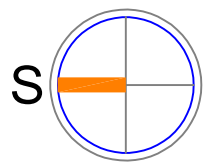

LEGENDA

RTPZ ROZDĚLOVAČ A SBĚRAČ PODLAHOVÉHO TOPENÍ - POŽÁRNÍ ZBROJNICE
RTVK ROZDĚLOVAČ A SBĚRAČ PODLAHOVÉHO TOPENÍ - VEŘEJNÁ KNIHOVNA

Při realizaci nutno provést přepoččet tepelných ztrát

Ztráty jsou orientačně vypočteny na venkovní teplotu -15°C
(podle ČSN pro daný region -12°C)

CENTRÁLNÍ ŘÍZENÍ POMOCÍ PC - JE SOUČÁSTÍ TECHNOLOGIE PODLAHOVÉHO VYTÁPĚNÍ

otopná plocha podlahového vytápění SYSTÉM IVAR
potrubí IVAR.ALPEX 16x2 v betonovém loži s izolací (tvrzený polystyren)
ztráta je pokryta hustotou položení potrubí podle výpočtu a tabulkových údajů výrobce

PRO SYSTÉM JE NAVRŽEN PŘENOSNÝ TERMOSTAT

- pro jeho správnou funkci musí být pro místnost s termostatem ventily otevřené
na max. hodnotu

Případné křížení potrubí v podlaze, nutno detailně řešit při realizaci dodavatelem systému

DETAILNÍ ŘEŠENÍ SYSTÉMU PODLAHOVÉHO TOPENÍ, BUDE ŘEŠIT KONKRÉTNÍ DODAVATEL
TECHNOLOGIE PO VÝBĚROVÉM ŘÍZENÍ, KTERÉ SI PROVEDE INVESTOR.

PROJEKTOVÁ DOKUMENTACE
PRO SPOLEČNÉ POVOLENÍ

NÁZEV AKCE

**POLYFUNKČNÍ AREÁL ŘEPÍN
SO 02**

k.ú. Řepín, č.parc. st. 144, Středočeský kraj

INVESTOR

Obec Řepín
Hlavní 8, 277 33 Řepín

NÁZEV VÝKRESU

SCHÉMA ROZVODŮ TOPENÍ - PODKROVÍ

PARE

Č. VÝKRESU
T 02

datum: **09/2020**

měřítko: **1:100**

PMM projekt
s.r.o.

PROJEKCE
Pražská 3939, 276 01 Mělník
IČ 24315273
martinovskyy@pmmprojekt.cz
www.pmmprojekt.cz

775 621 516 777636427

č.akce: **11-20**

změna:

kreslil: **Petr Martinovský**

schválil: